[redacted]

PL. 03

GRUNDRISS EG
TLORIS PRITLICJE

1: 100

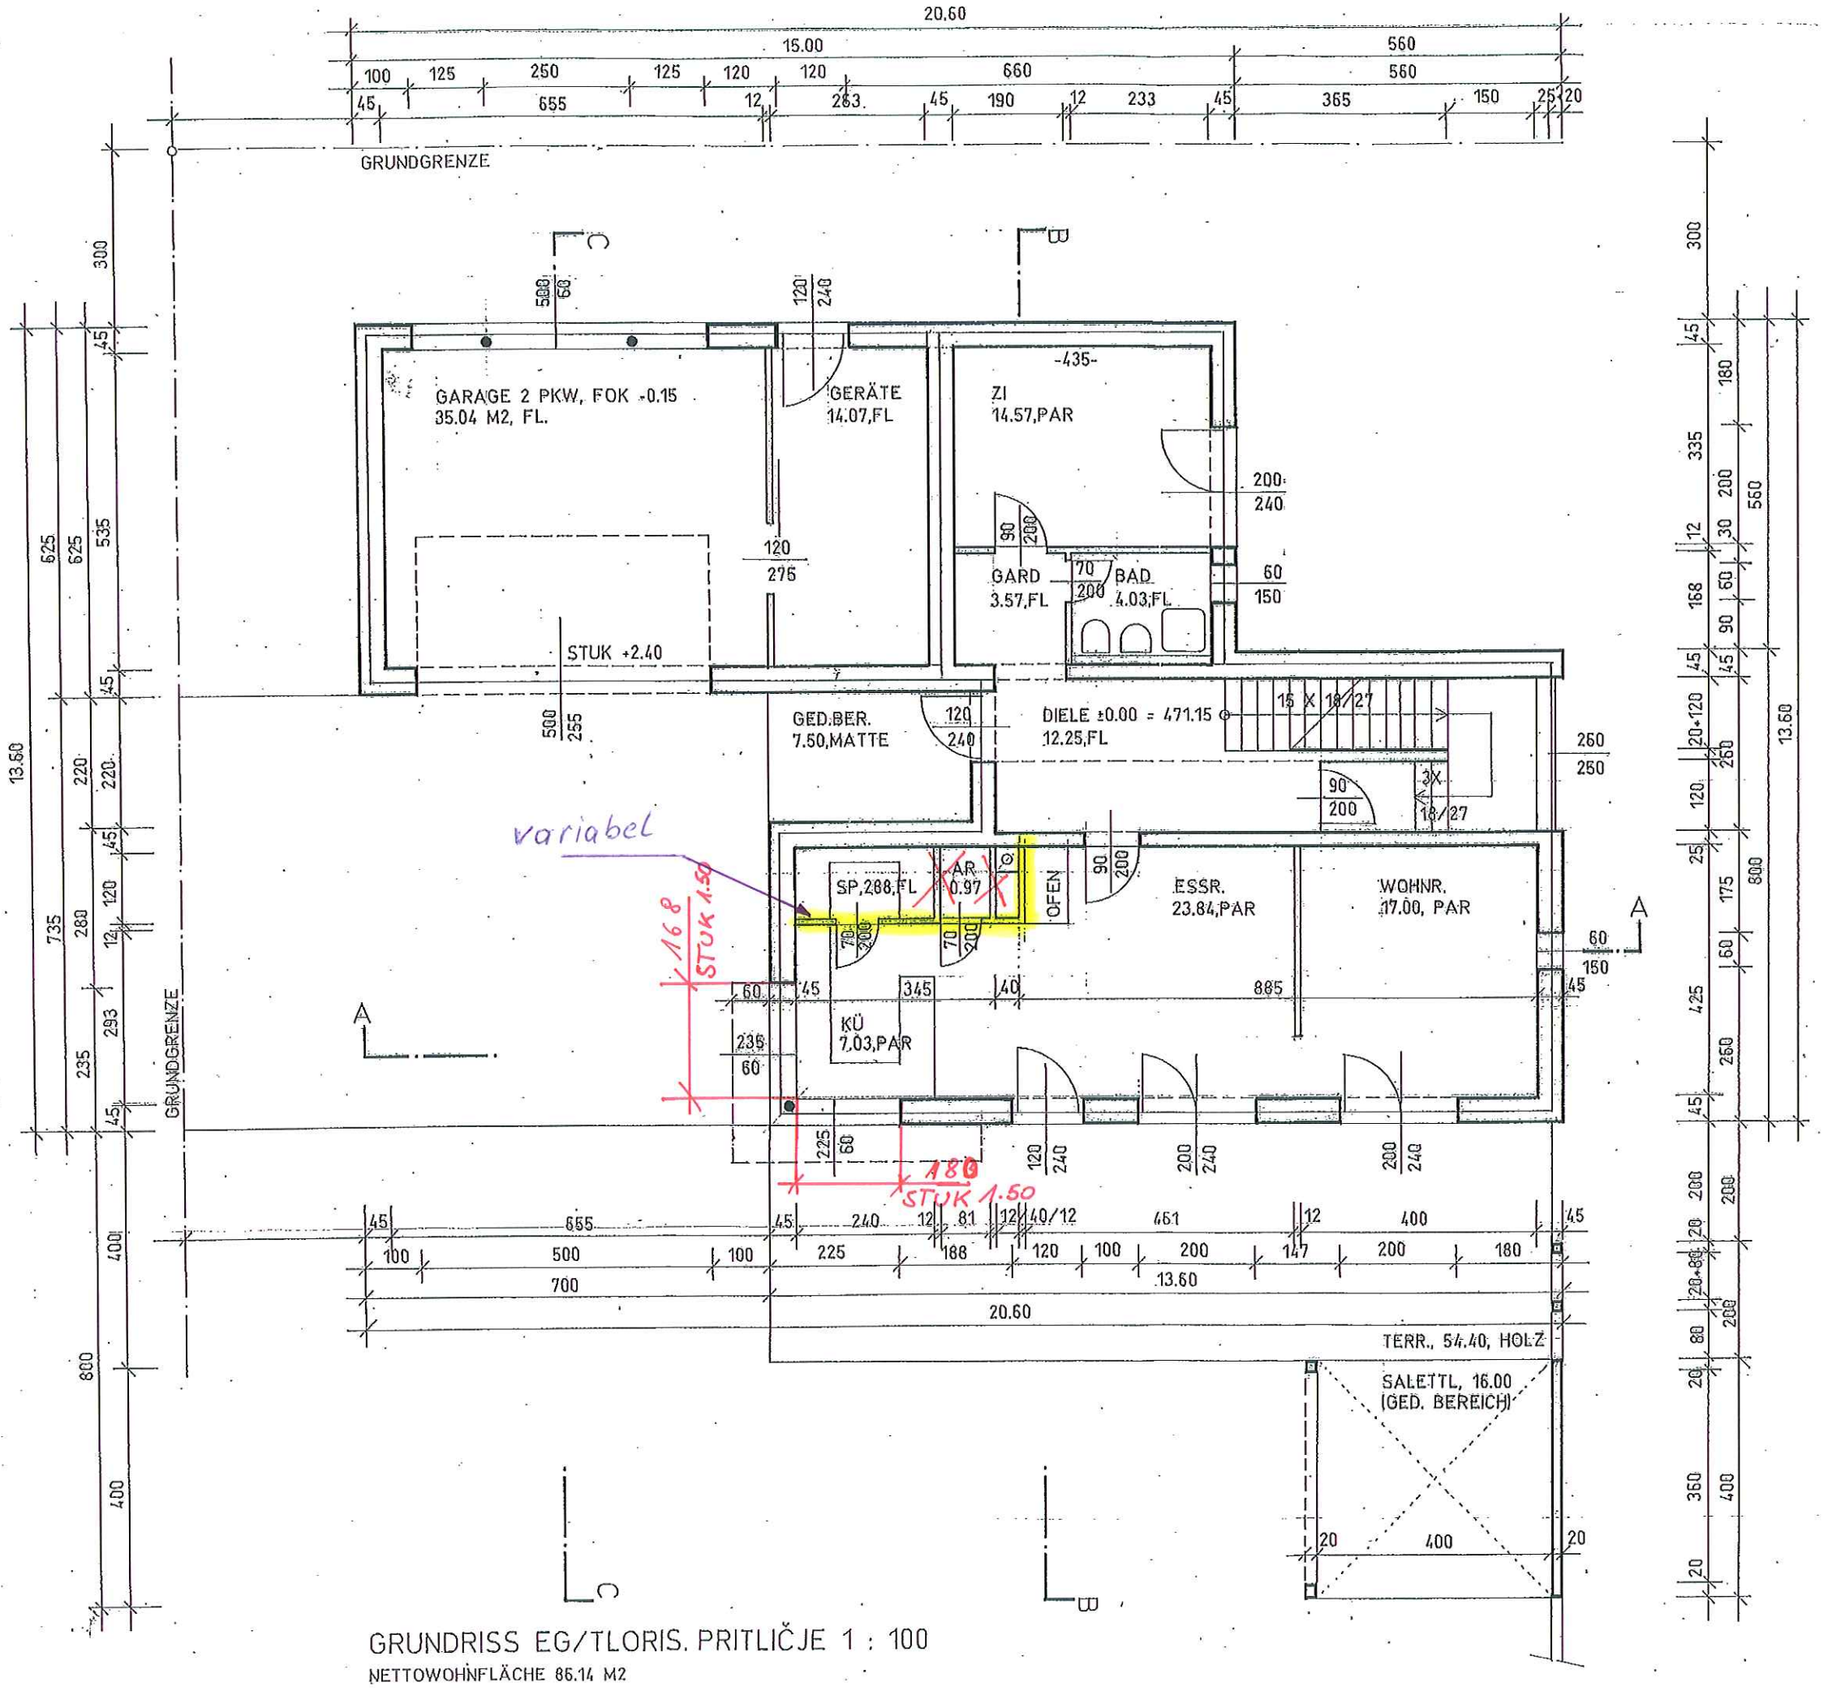

GRUNDRISS EG/TLORIS. PRITLIČJE 1 : 100

NETTOWOHNFLÄCHE 86.14 M2

Einreichung/Gradbena vloga [redacted]
Architekt/arhitekt Vouk, Proj.Nr. 2010/1, Pl. 3/7