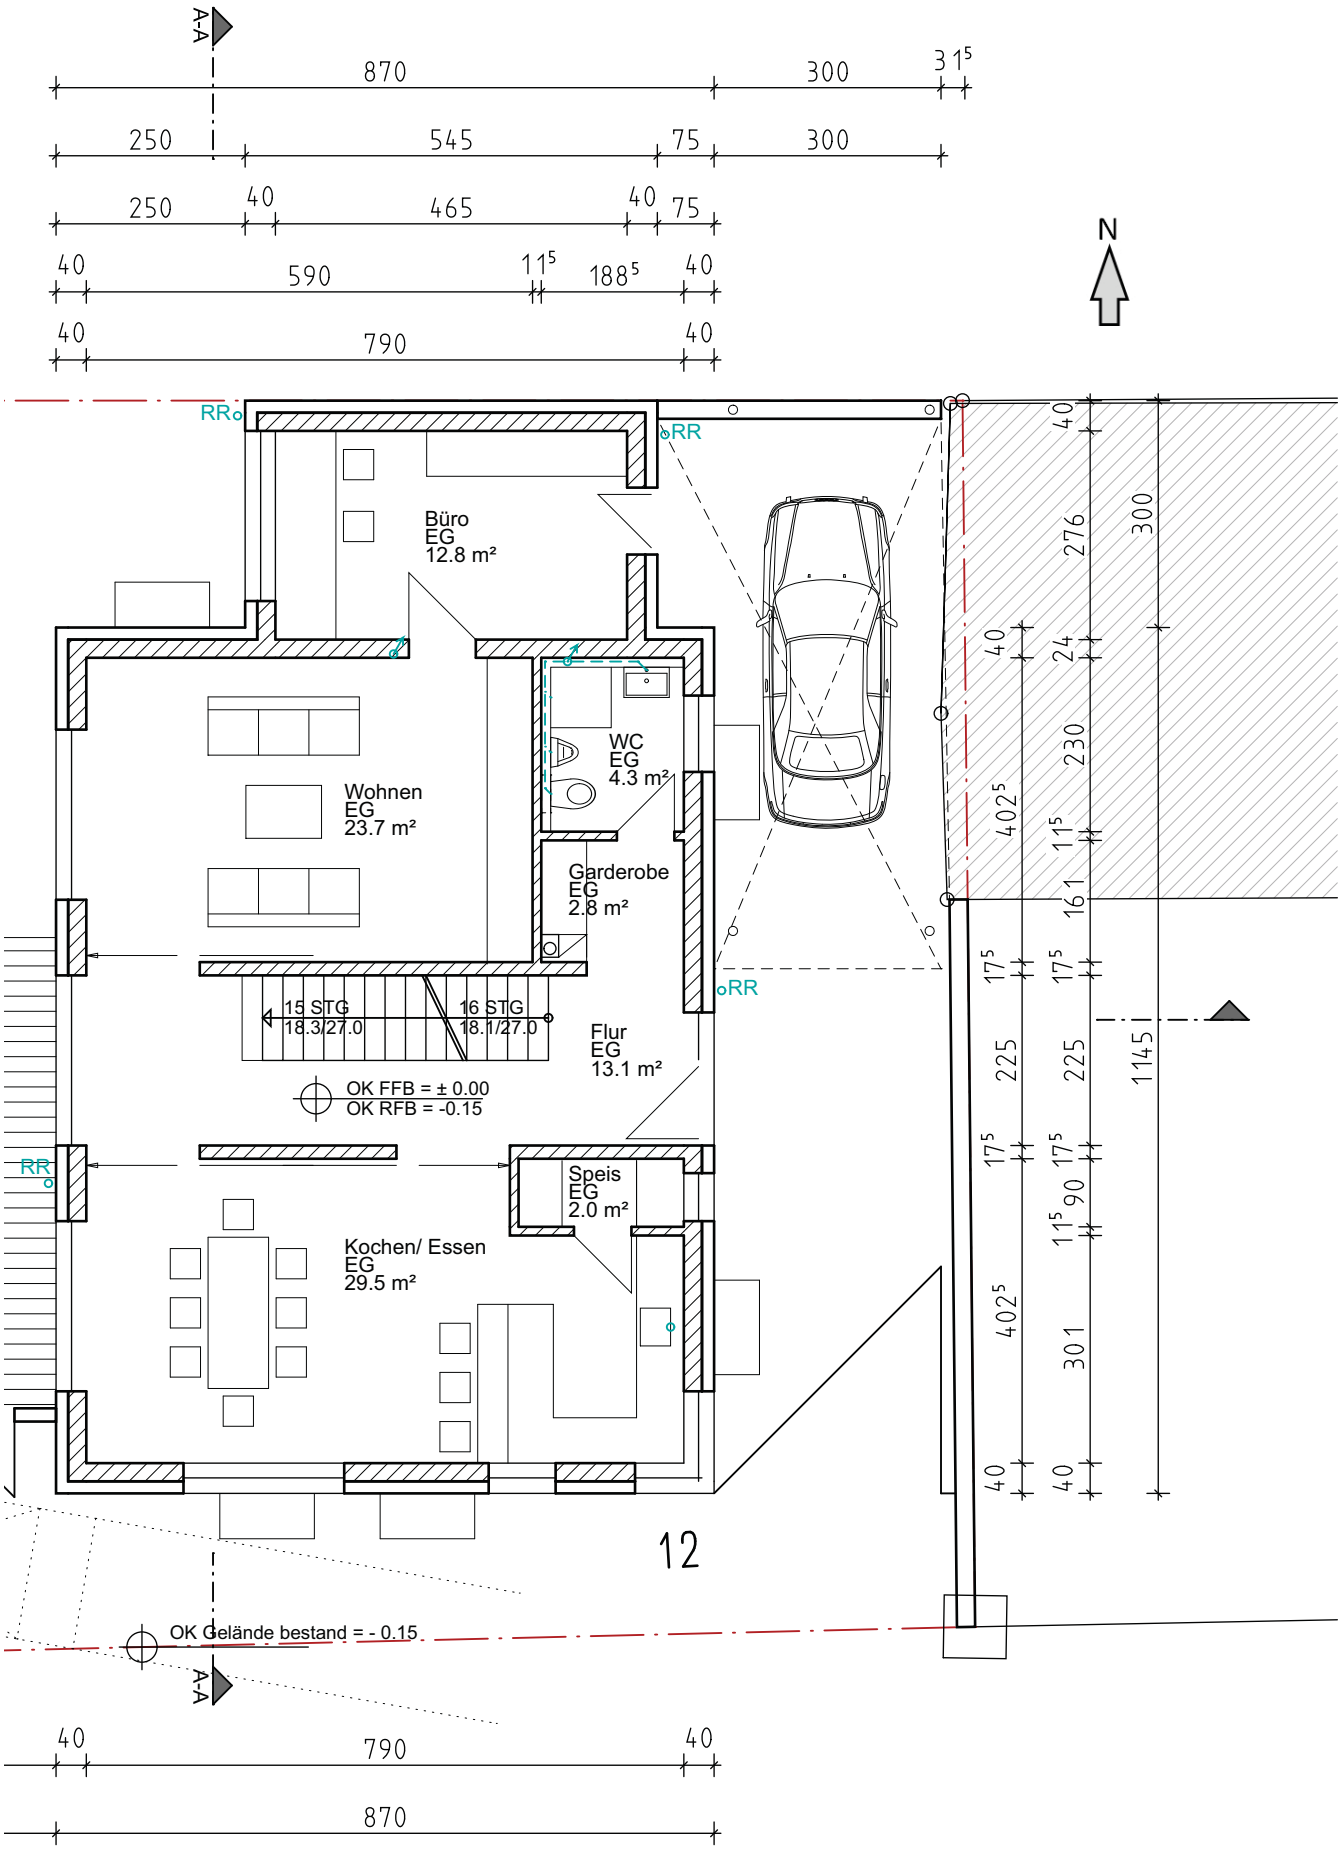GRUNDRISS ERDGESCHOSS