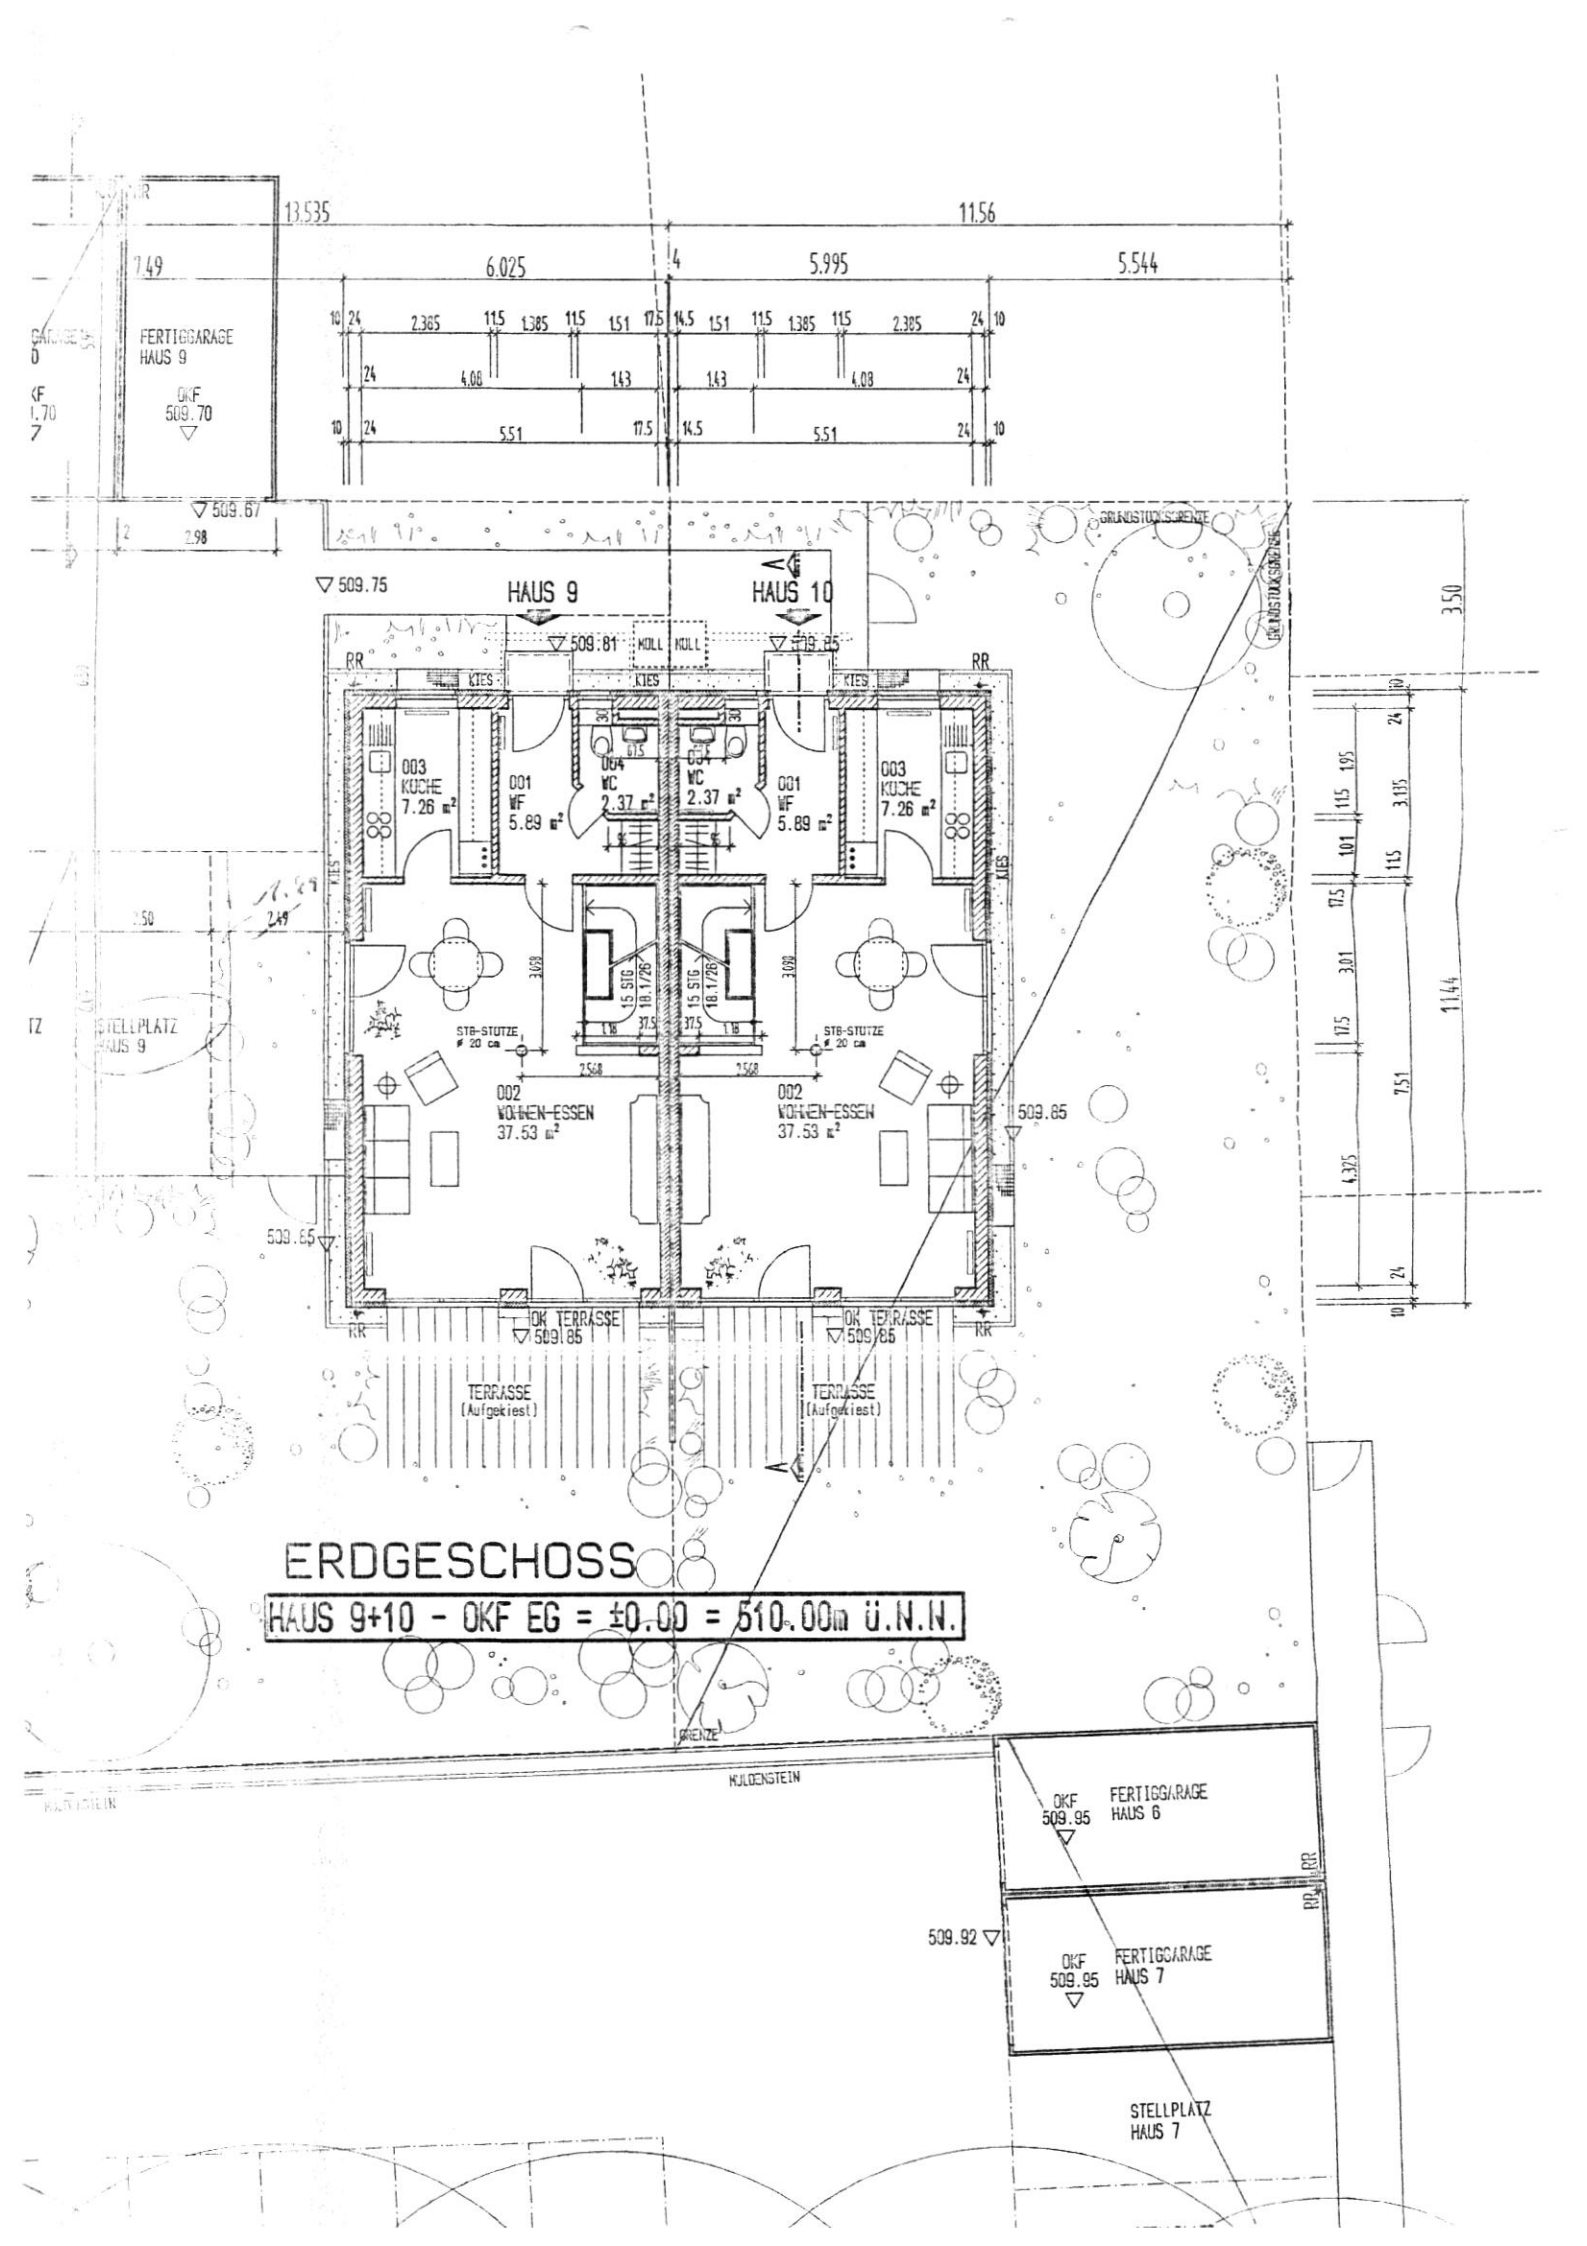

HAUS 9
HAUS 10
509.75
509.81
509.85
KOLL
KOLL
KIES
RR
003
KÜCHE
7.26 m²
001
WF
5.89 m²
004
WC
2.37 m²
005
WC
2.37 m²
001
WF
5.89 m²
003
KÜCHE
7.26 m²
002
WOHNEN-ESSEN
37.53 m²
002
WOHNEN-ESSEN
37.53 m²
STB-STÜTZE
ø 20 cm
STB-STÜTZE
ø 20 cm
15 STG
18.1/26
15 STG
18.1/26
OK TERRASSE
509.85
OK TERRASSE
509.85
TERRASSE
(Aufgekiest)
TERRASSE
(Aufgekiest)
509.65
509.65
GRUNDSTÜCKSGRENZE
GRENZE
MULDENSTEIN
MULDENSTEIN
FERTIGGARAGE
HAUS 9
OKF
509.70
509.67
509.92
OKF
509.95
FERTIGGARAGE
HAUS 6
OKF
509.95
FERTIGGARAGE
HAUS 7
STELLPLATZ
HAUS 9
STELLPLATZ
HAUS 7
13.535
11.56
6.025
5.995
5.544
2.98
2.49
3.50
11.44
7.51
ERDGESCHOSS
HAUS 9+10 - OKF EG = ±0.00 = 510.00m ü.N.N.