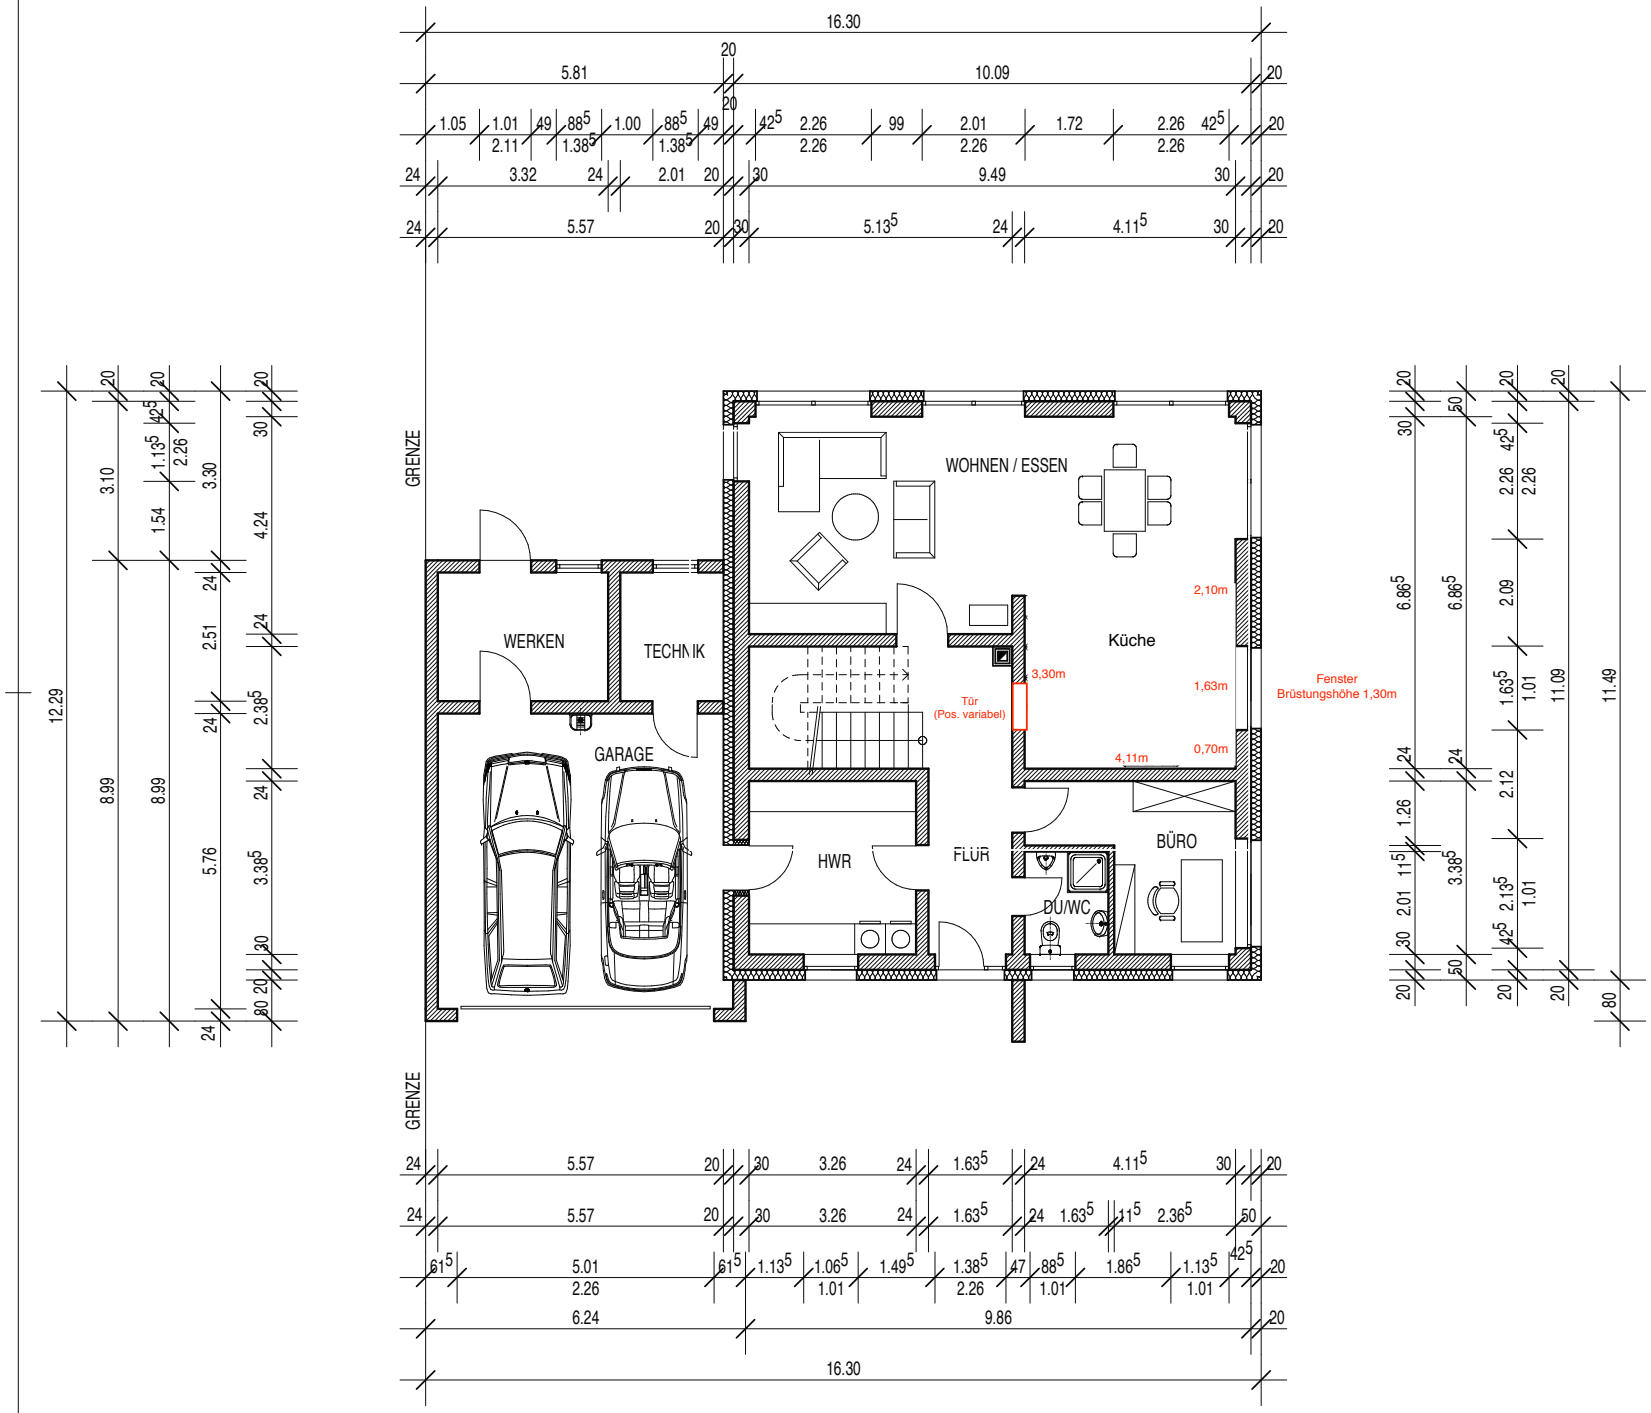
16.30
5.81
10.09
GRENZE
WOHNEN / ESSEN
Küche
WERKEN
TECHNIK
GARAGE
HWR
FLUR
BÜRO
DU/WC
Tür
(Pos. variabel)
3,30m
2,10m
1,63m
0,70m
4,11m
Fenster
Brüstungshöhe 1,30m
12.29
8.99
11.49
6.24
9.86