
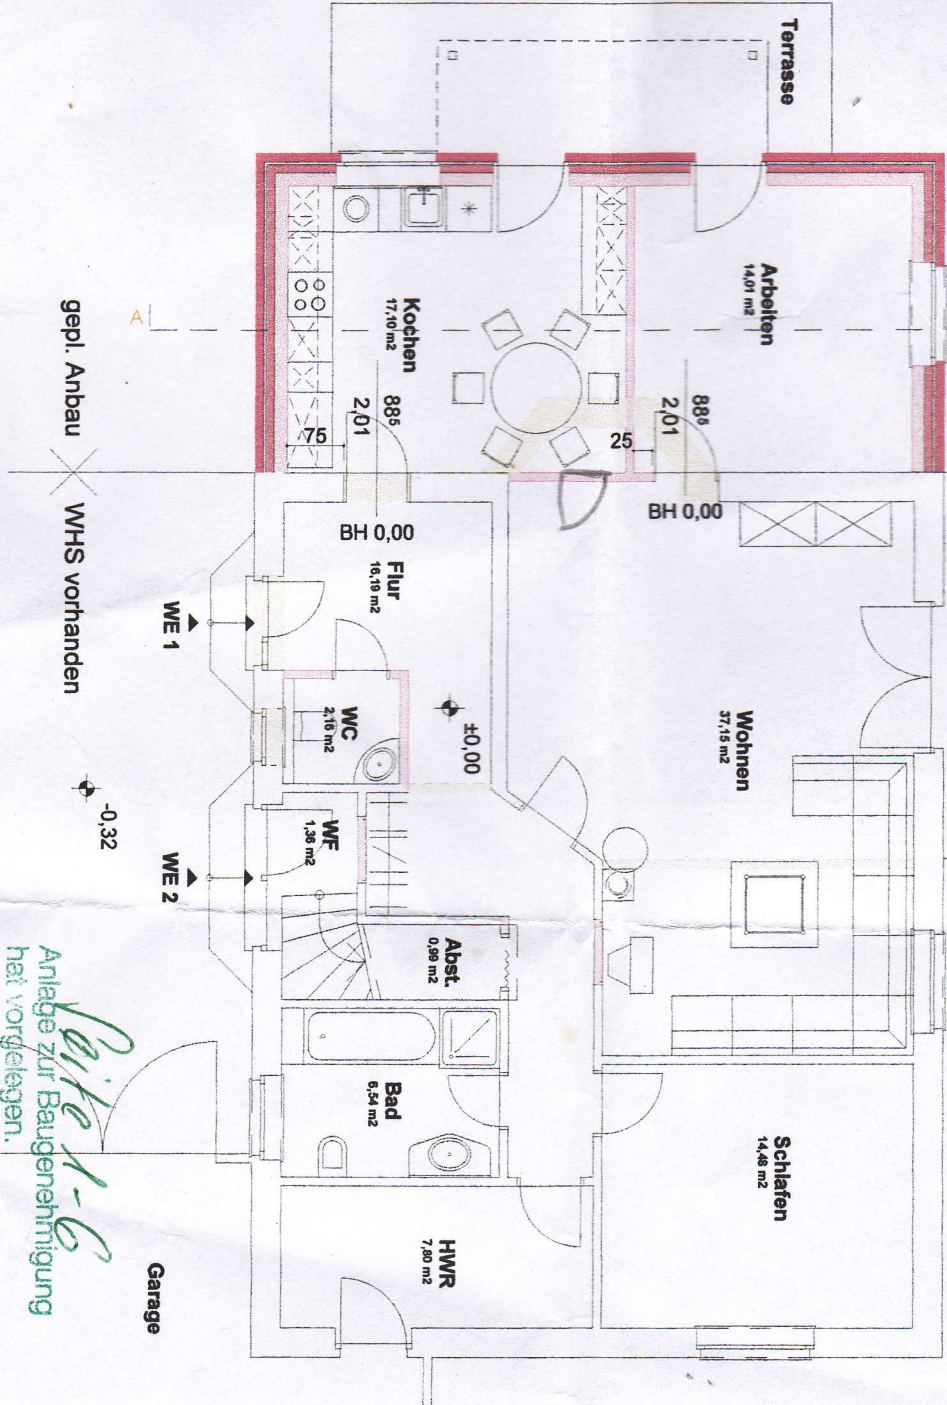
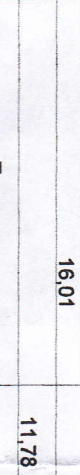
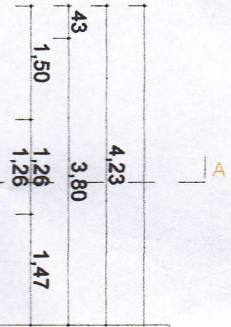


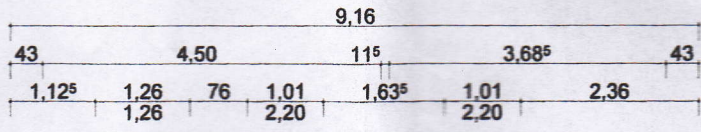

Grenze Nachbar

Seite 1-6
 Anlage zur Baugenehmigung
 hat vorgelegen.
 gem. § 75 a NBauO
Landkreis Harburg
 Der Landrat
 Im Auftrag