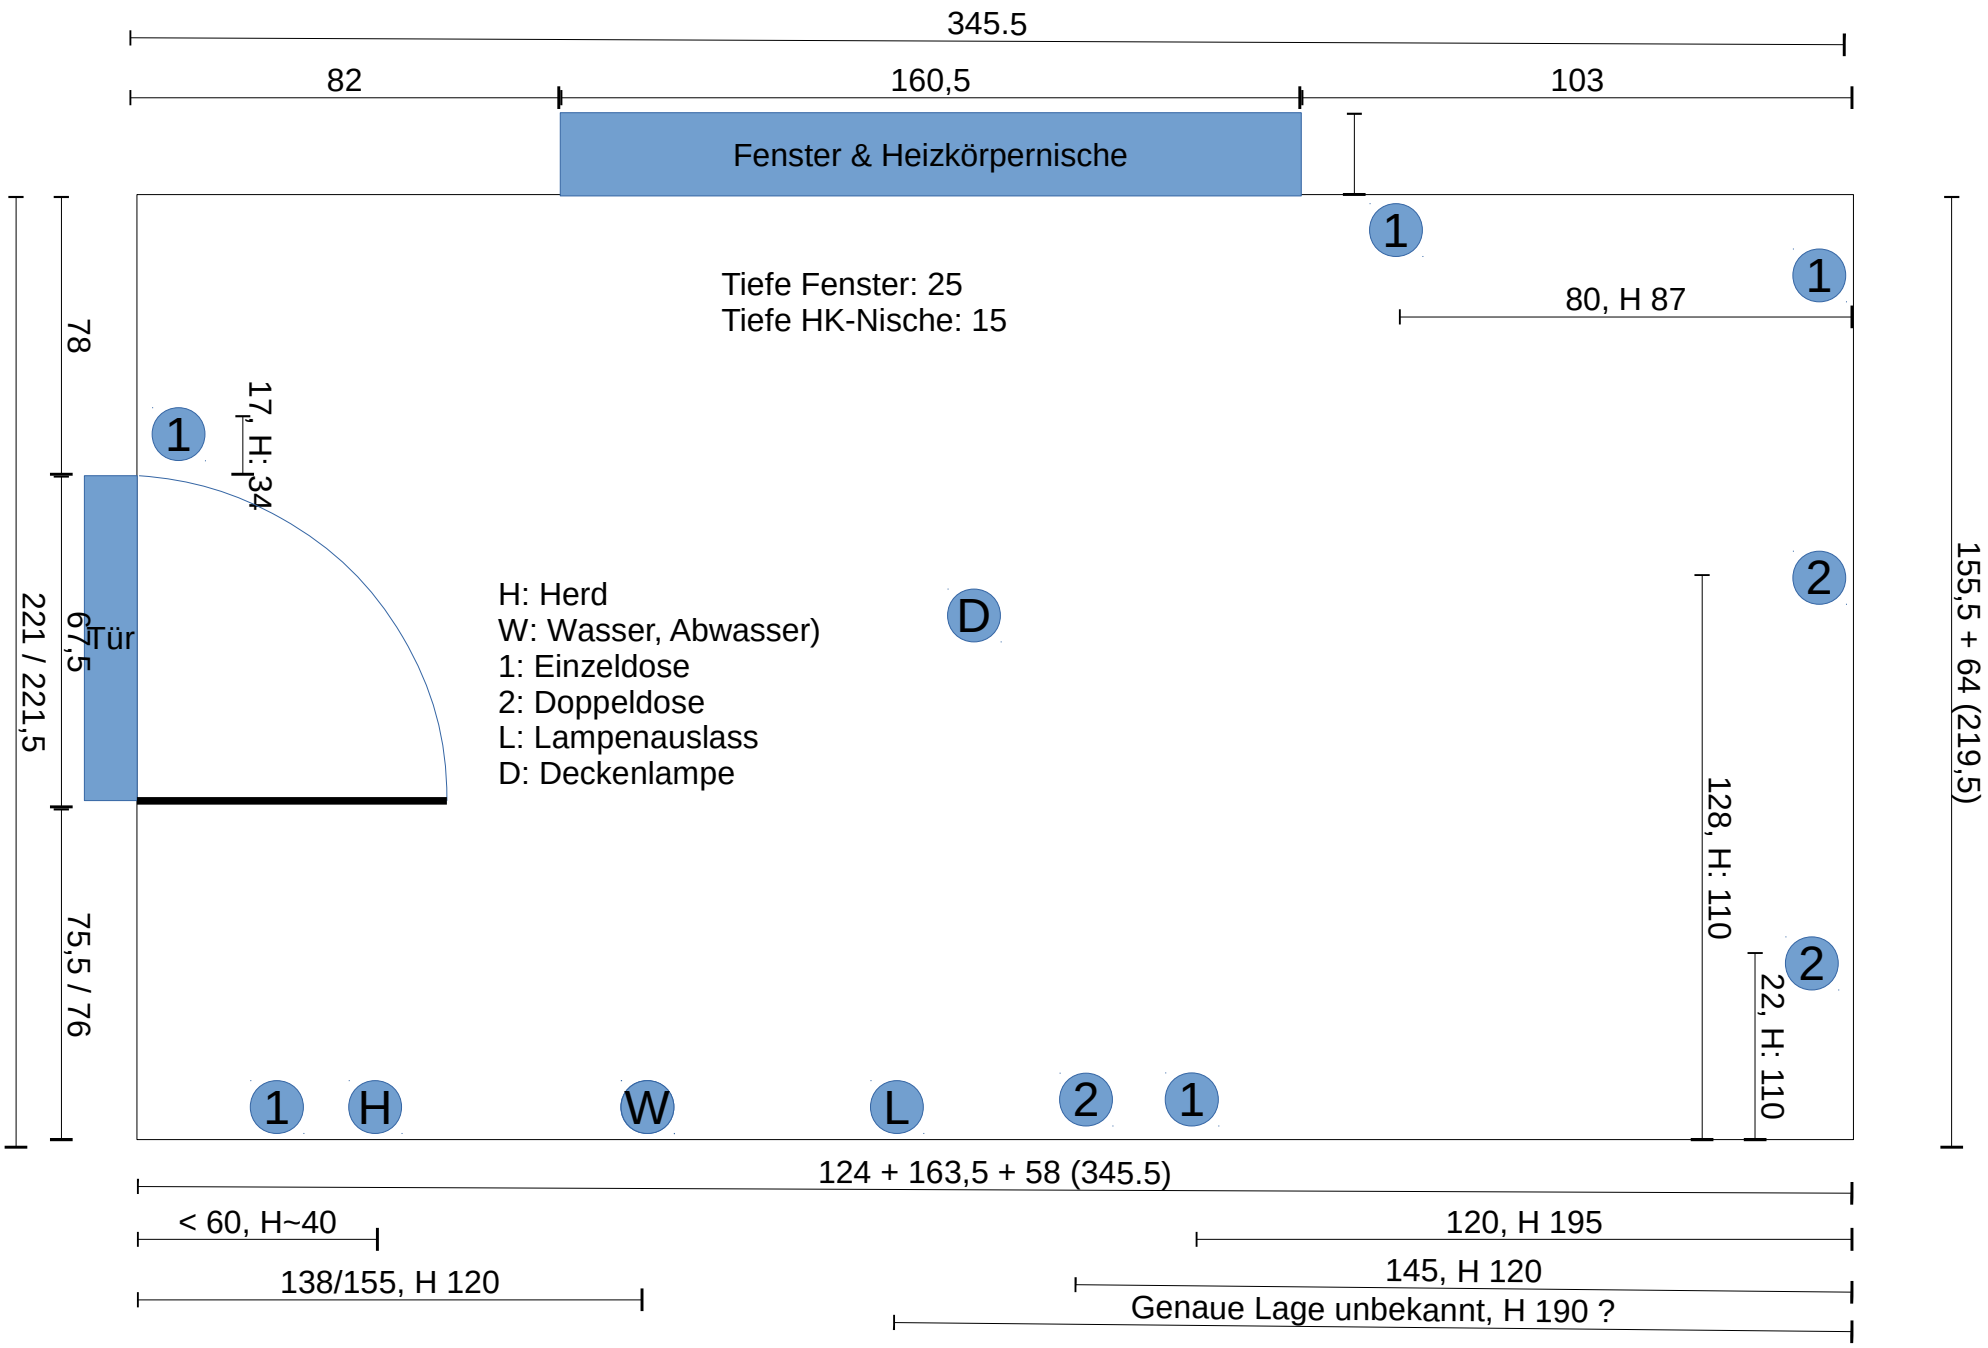

Hinweis: Zeichnung ist nicht maßstabsgerecht !