


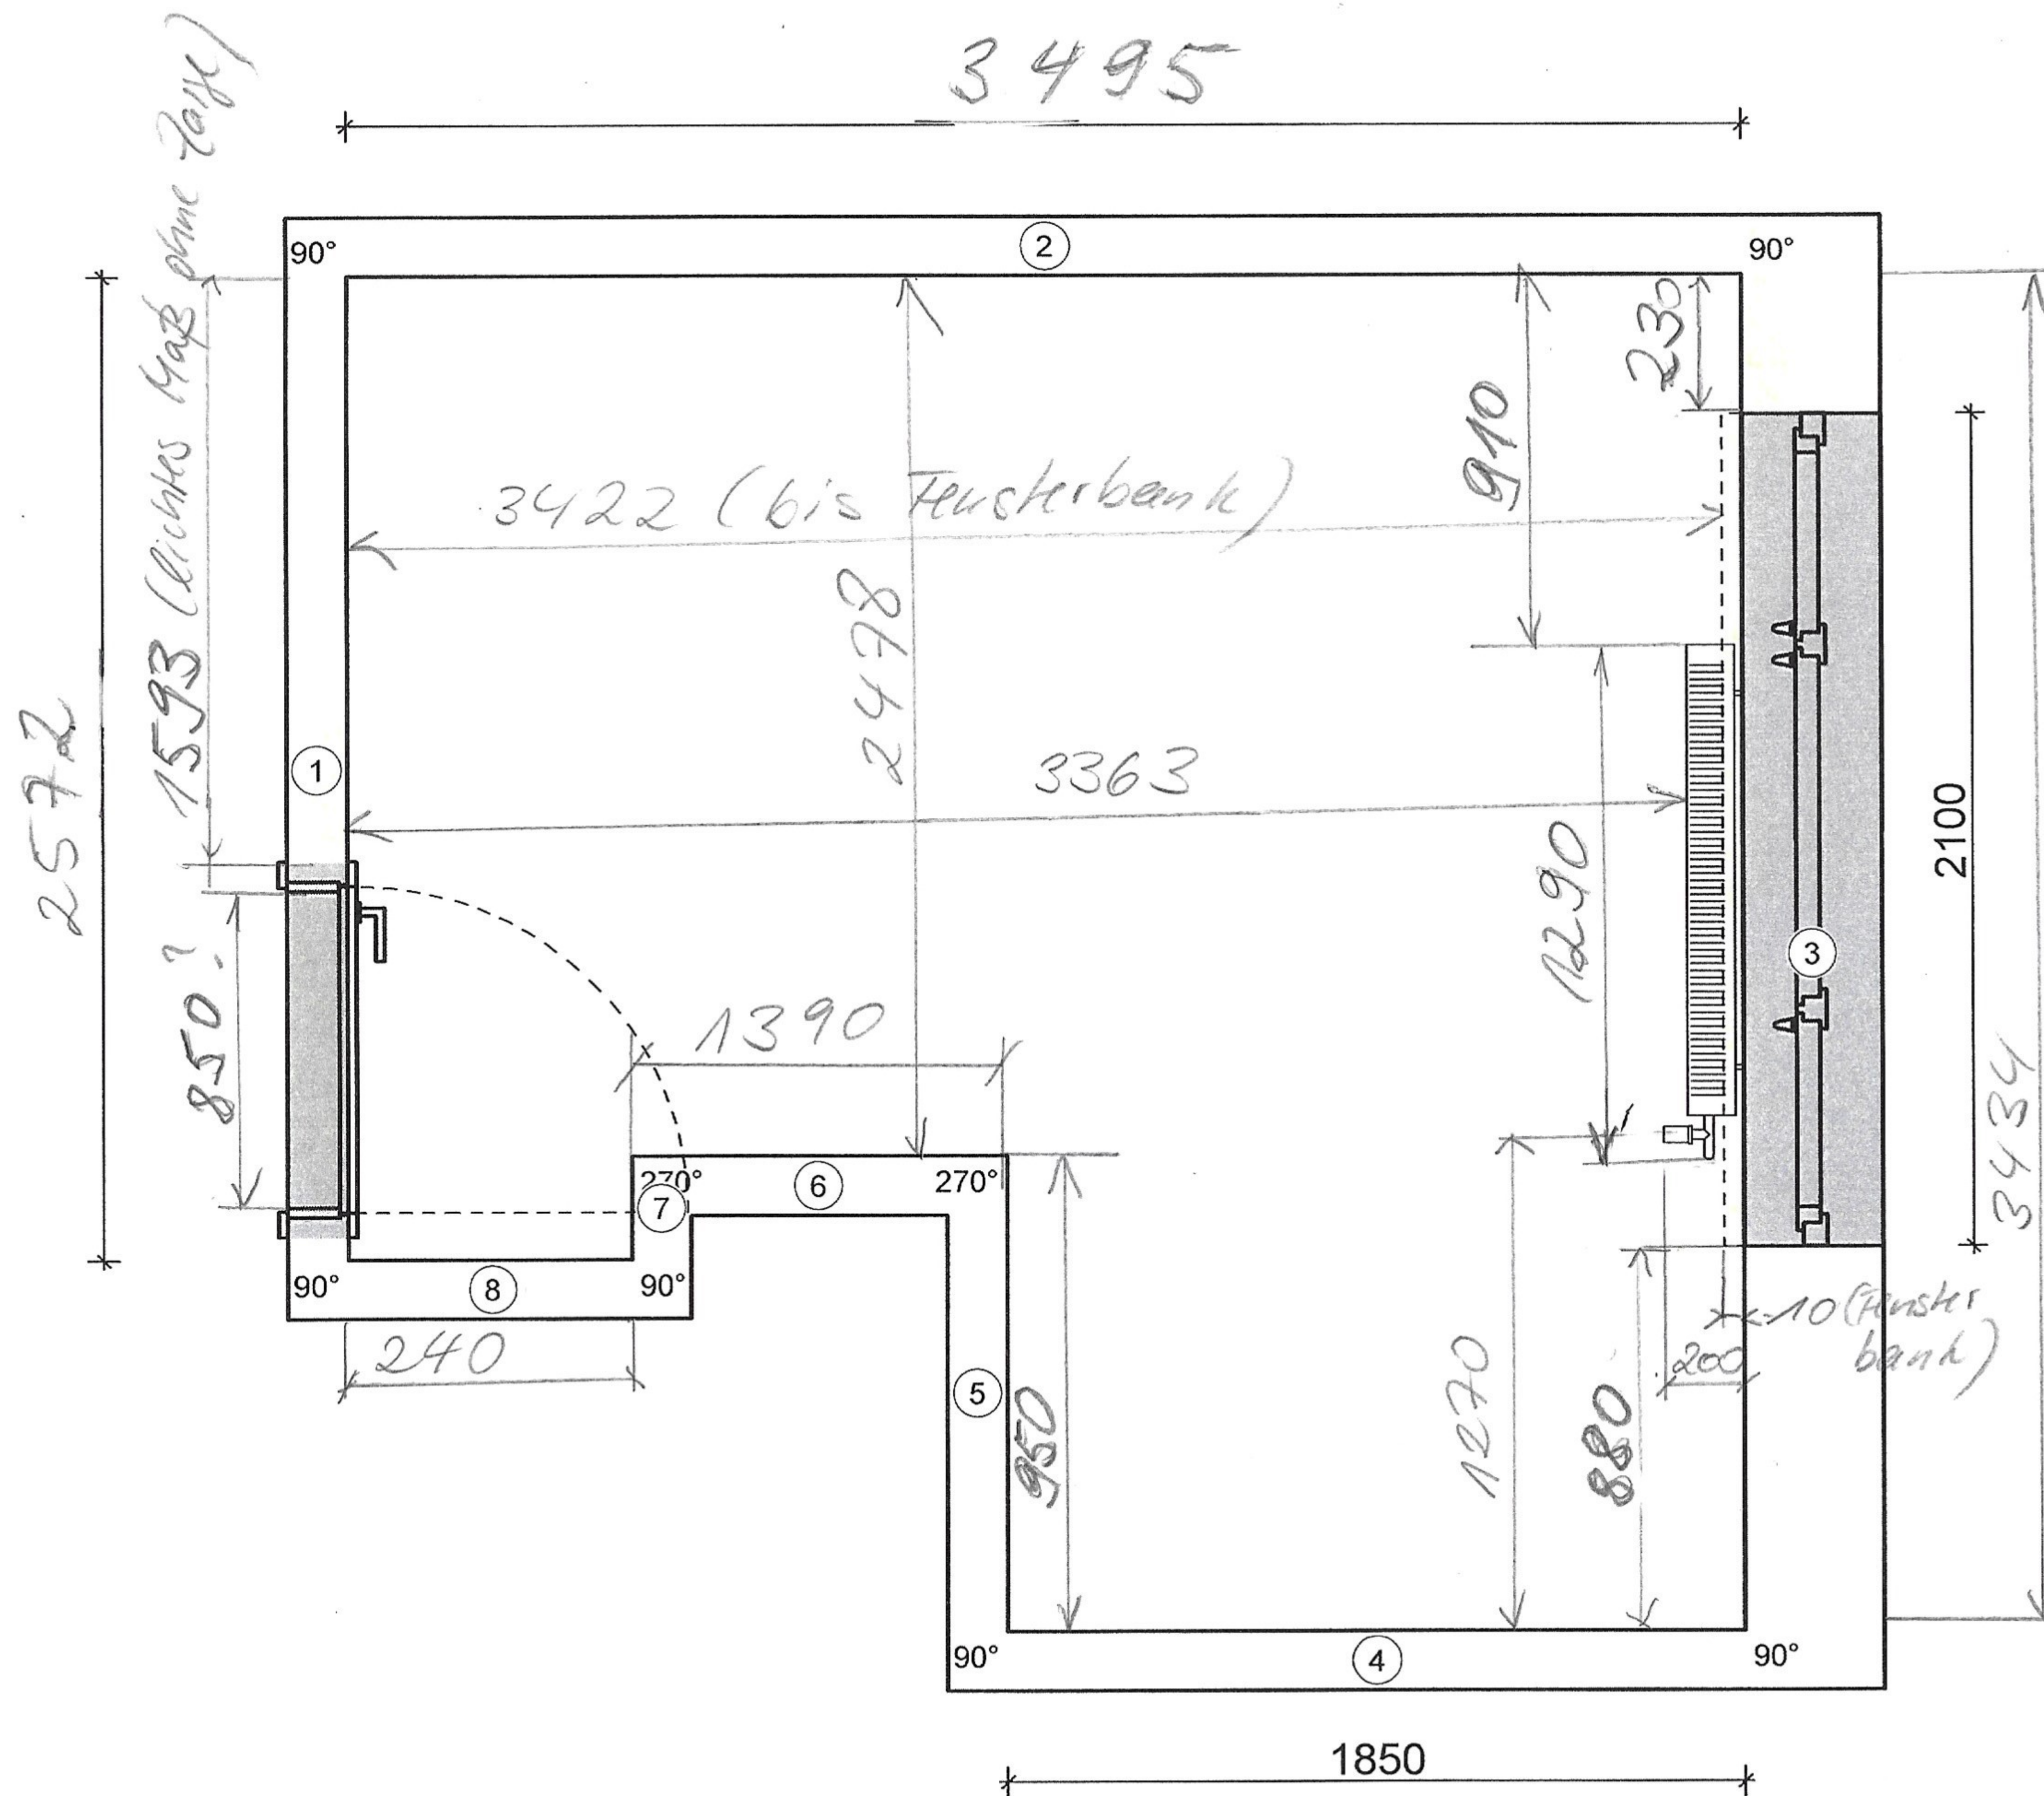

- Höhe Fensterbank
als OK FR = 600
- Brüstungshöhe
Fenster = 690
- Dicke Fenster-
bank
- Raumhöhe
= 2514

Grundriss