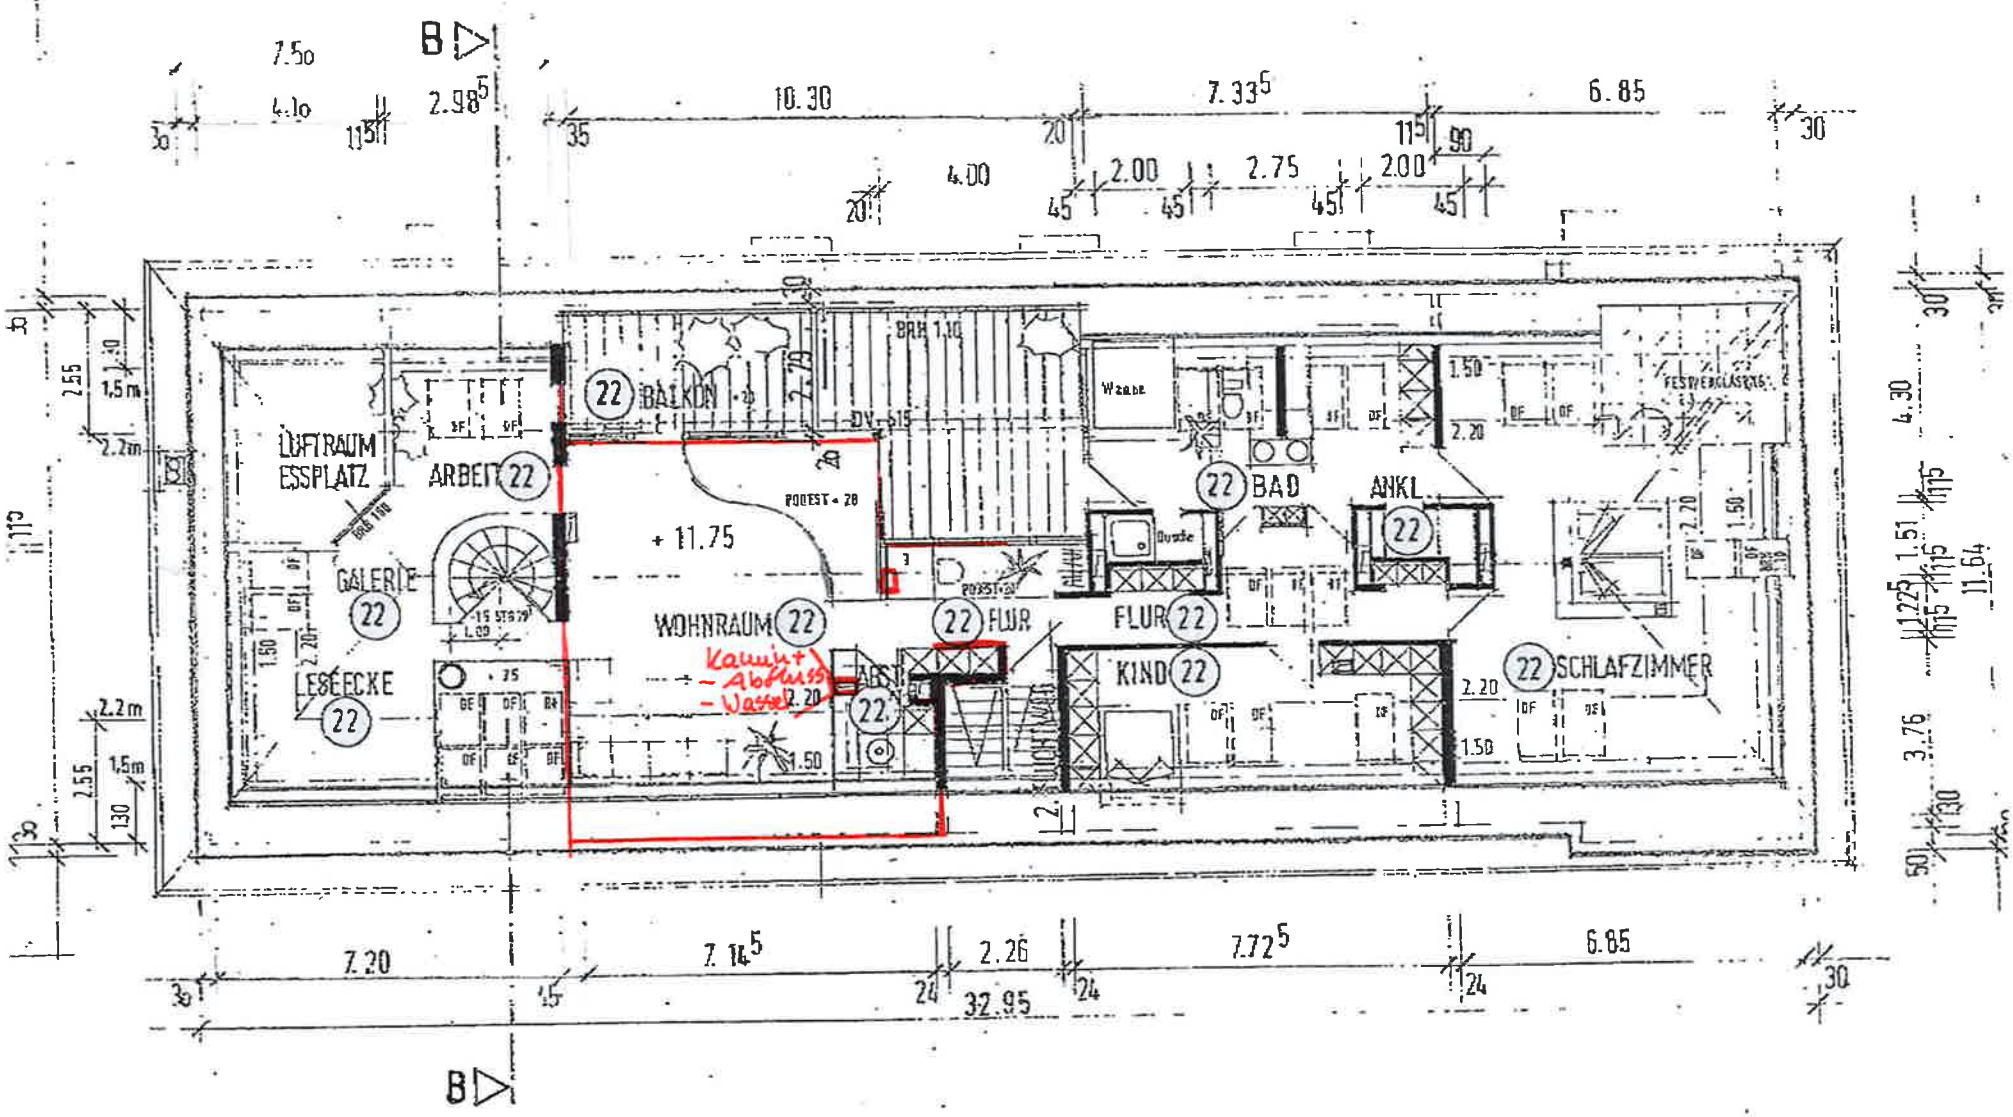WOHNHAUS WAIBLINGERSTR. 61 A