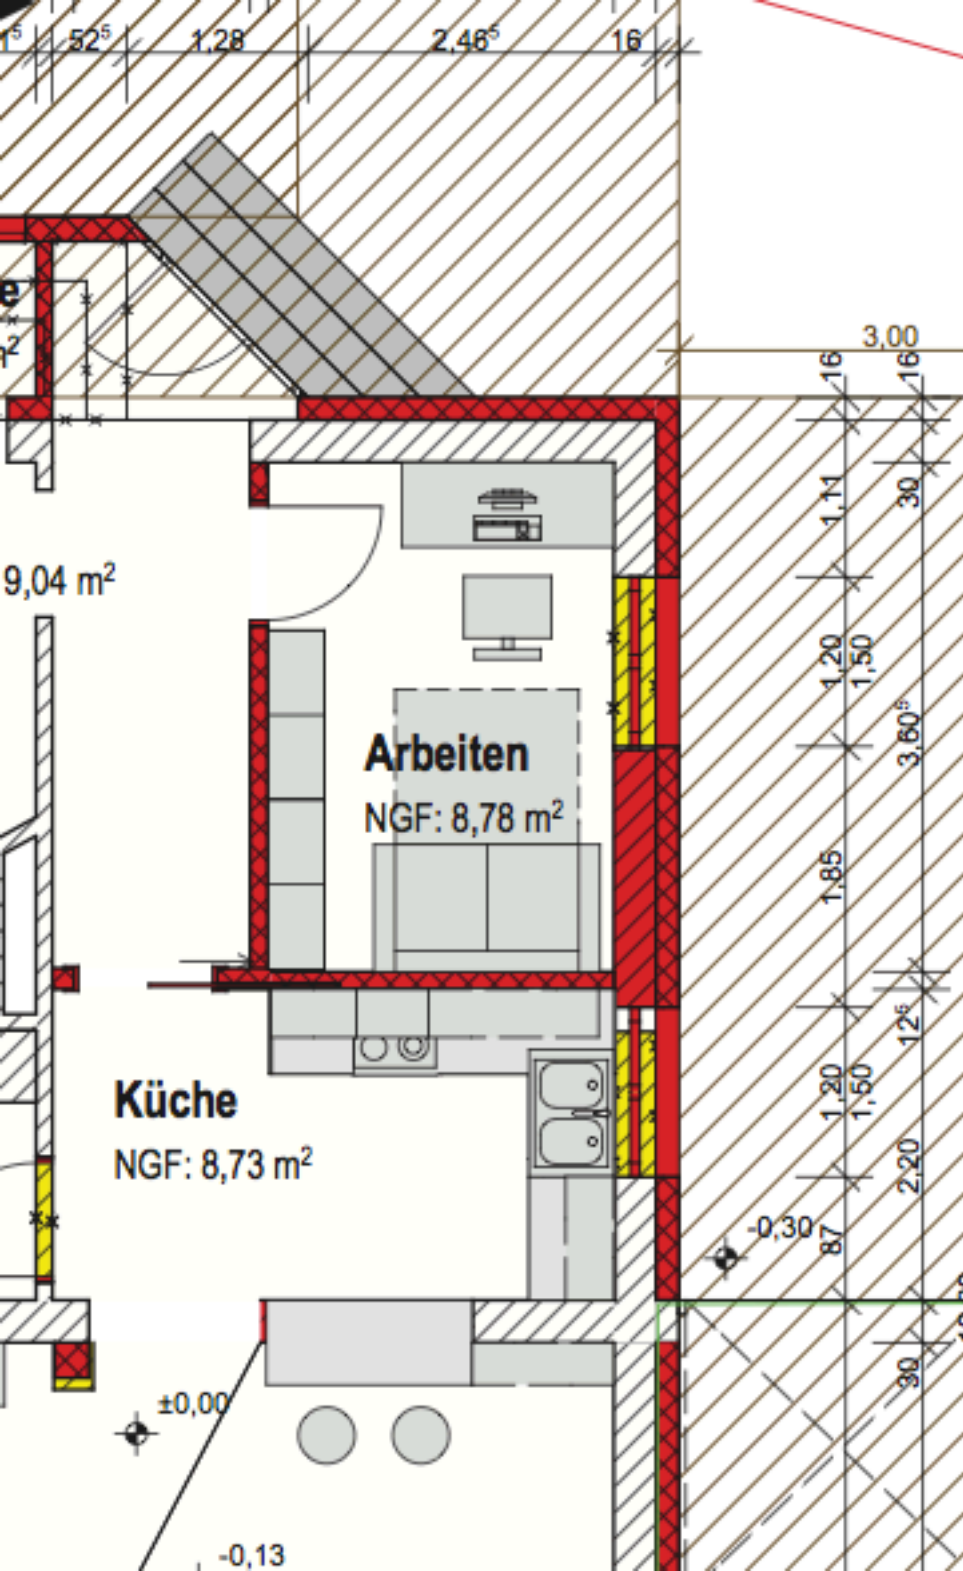

1,28
2,46⁵
16
3,00
16
16
1,11
30
1,20
1,50
3,60⁵
1,85
12⁵
1,20
1,50
2,20
87
30
9,04 m²
Arbeiten
NGF: 8,78 m²
Küche
NGF: 8,73 m²
-0,30
±0,00
-0,13