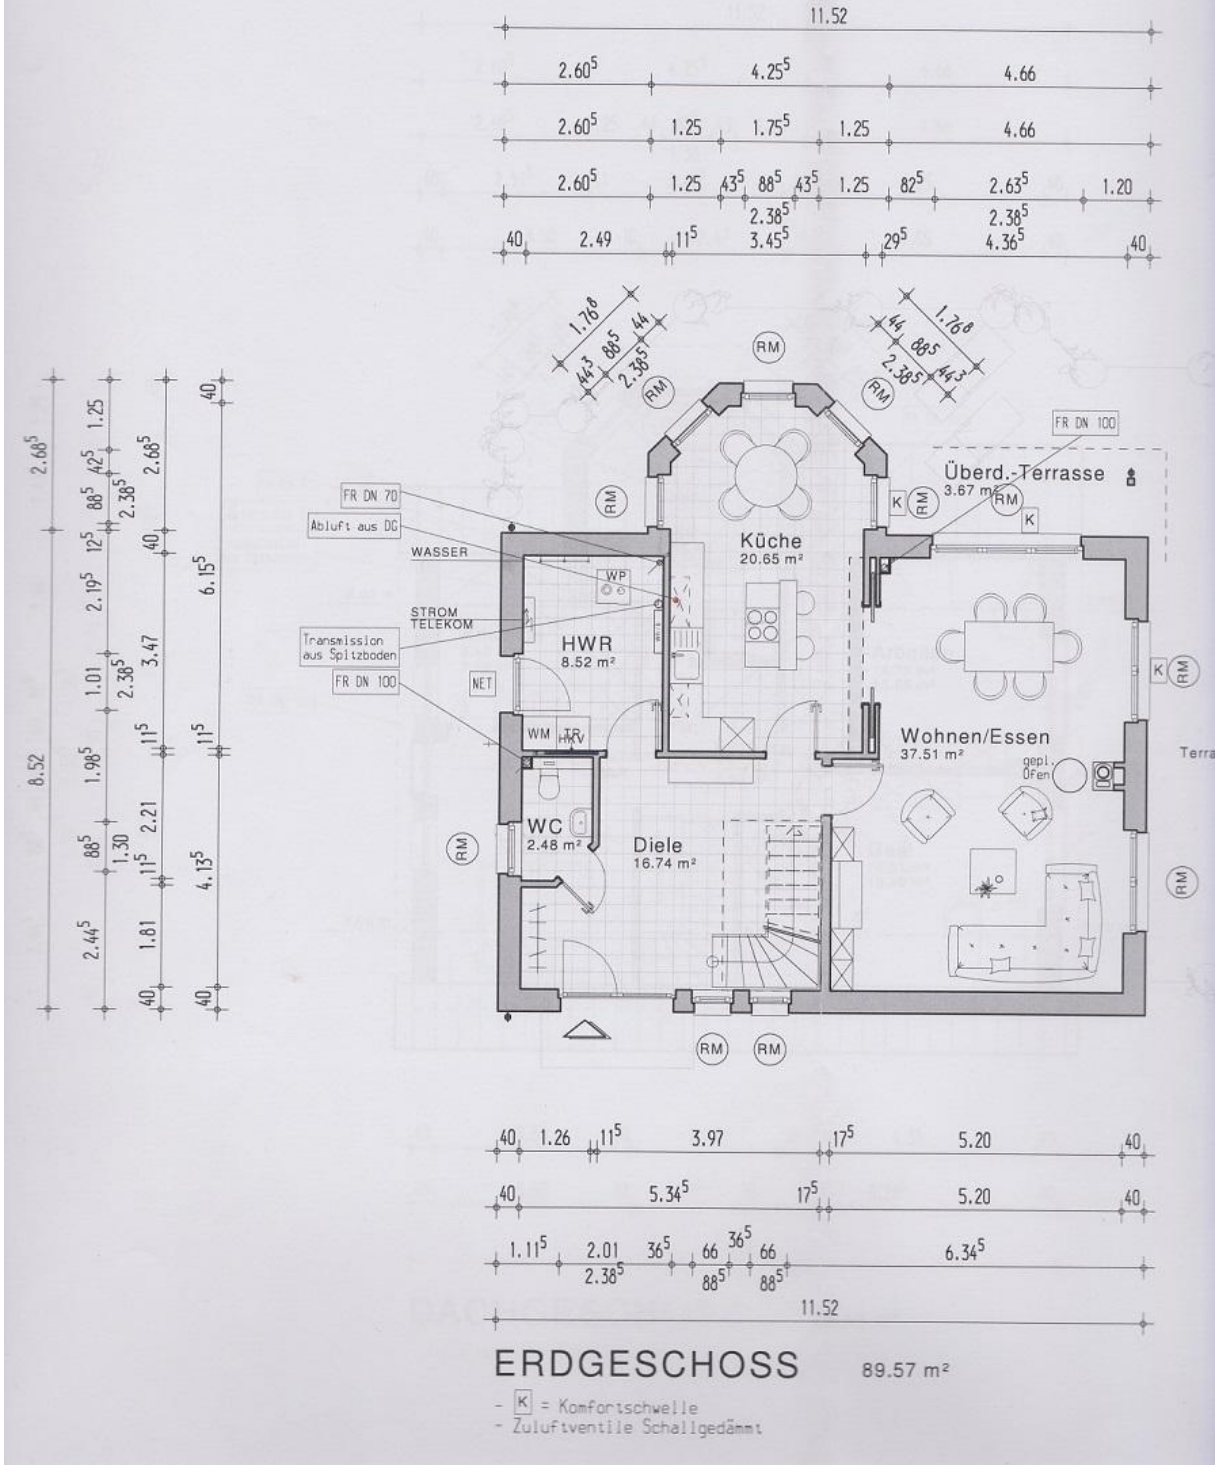

ERDGESCHOSS 89.57 m²

- K = Komfortschwelle
- Zuluftventile Schallgedämmt