




RÜCKANSICHT

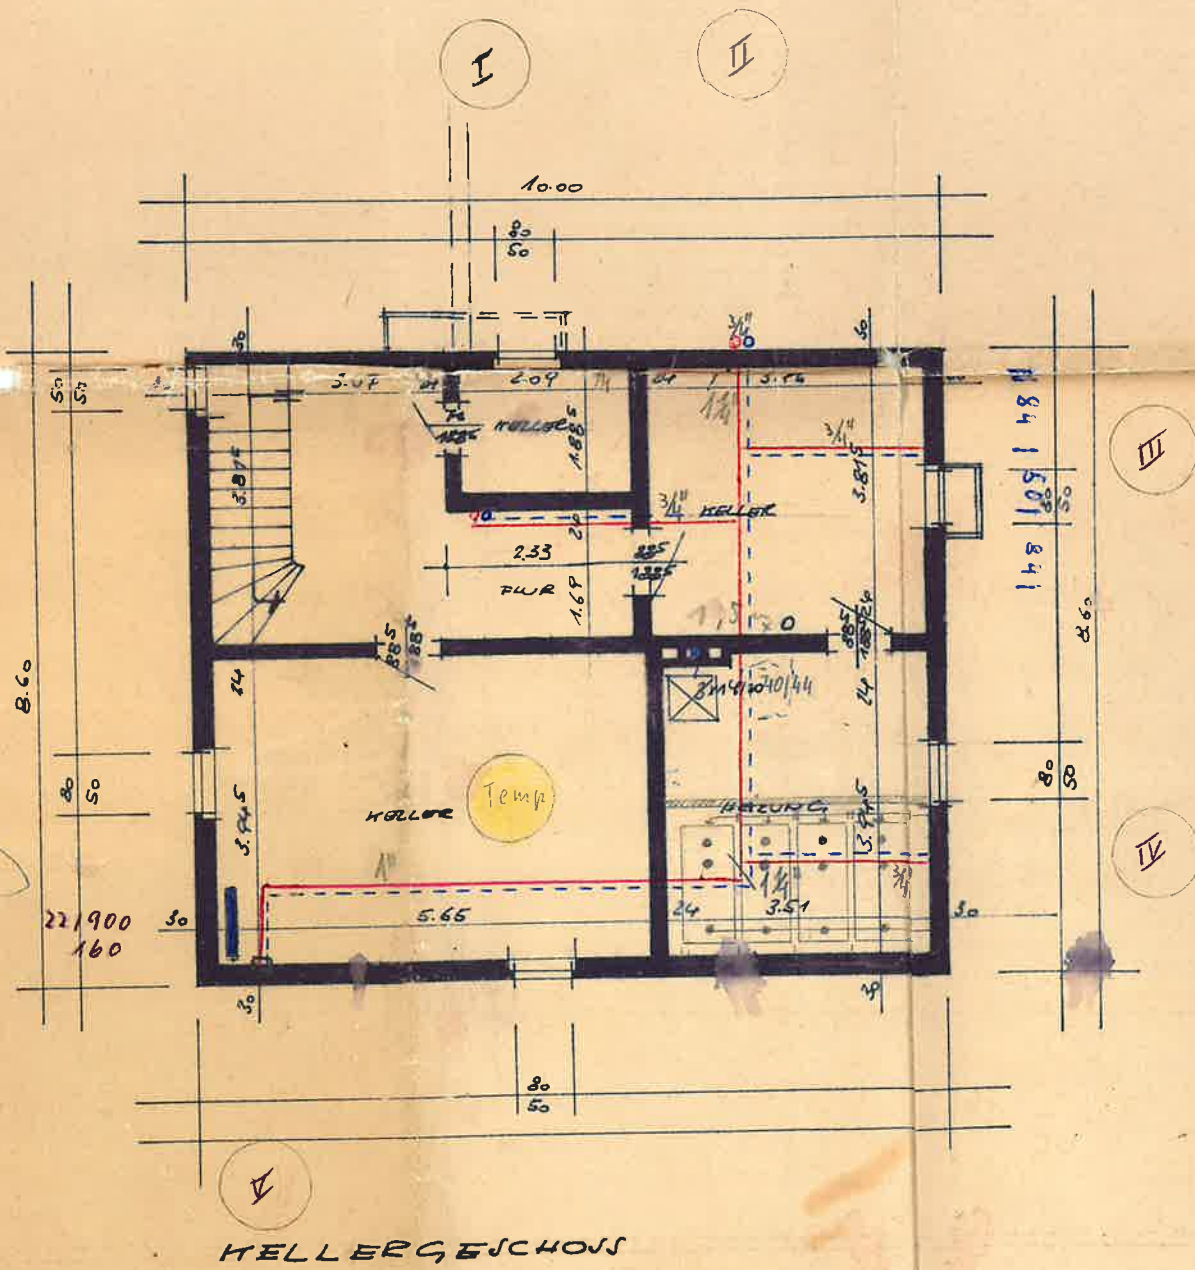


SEITENANSICHT (STRASSE)

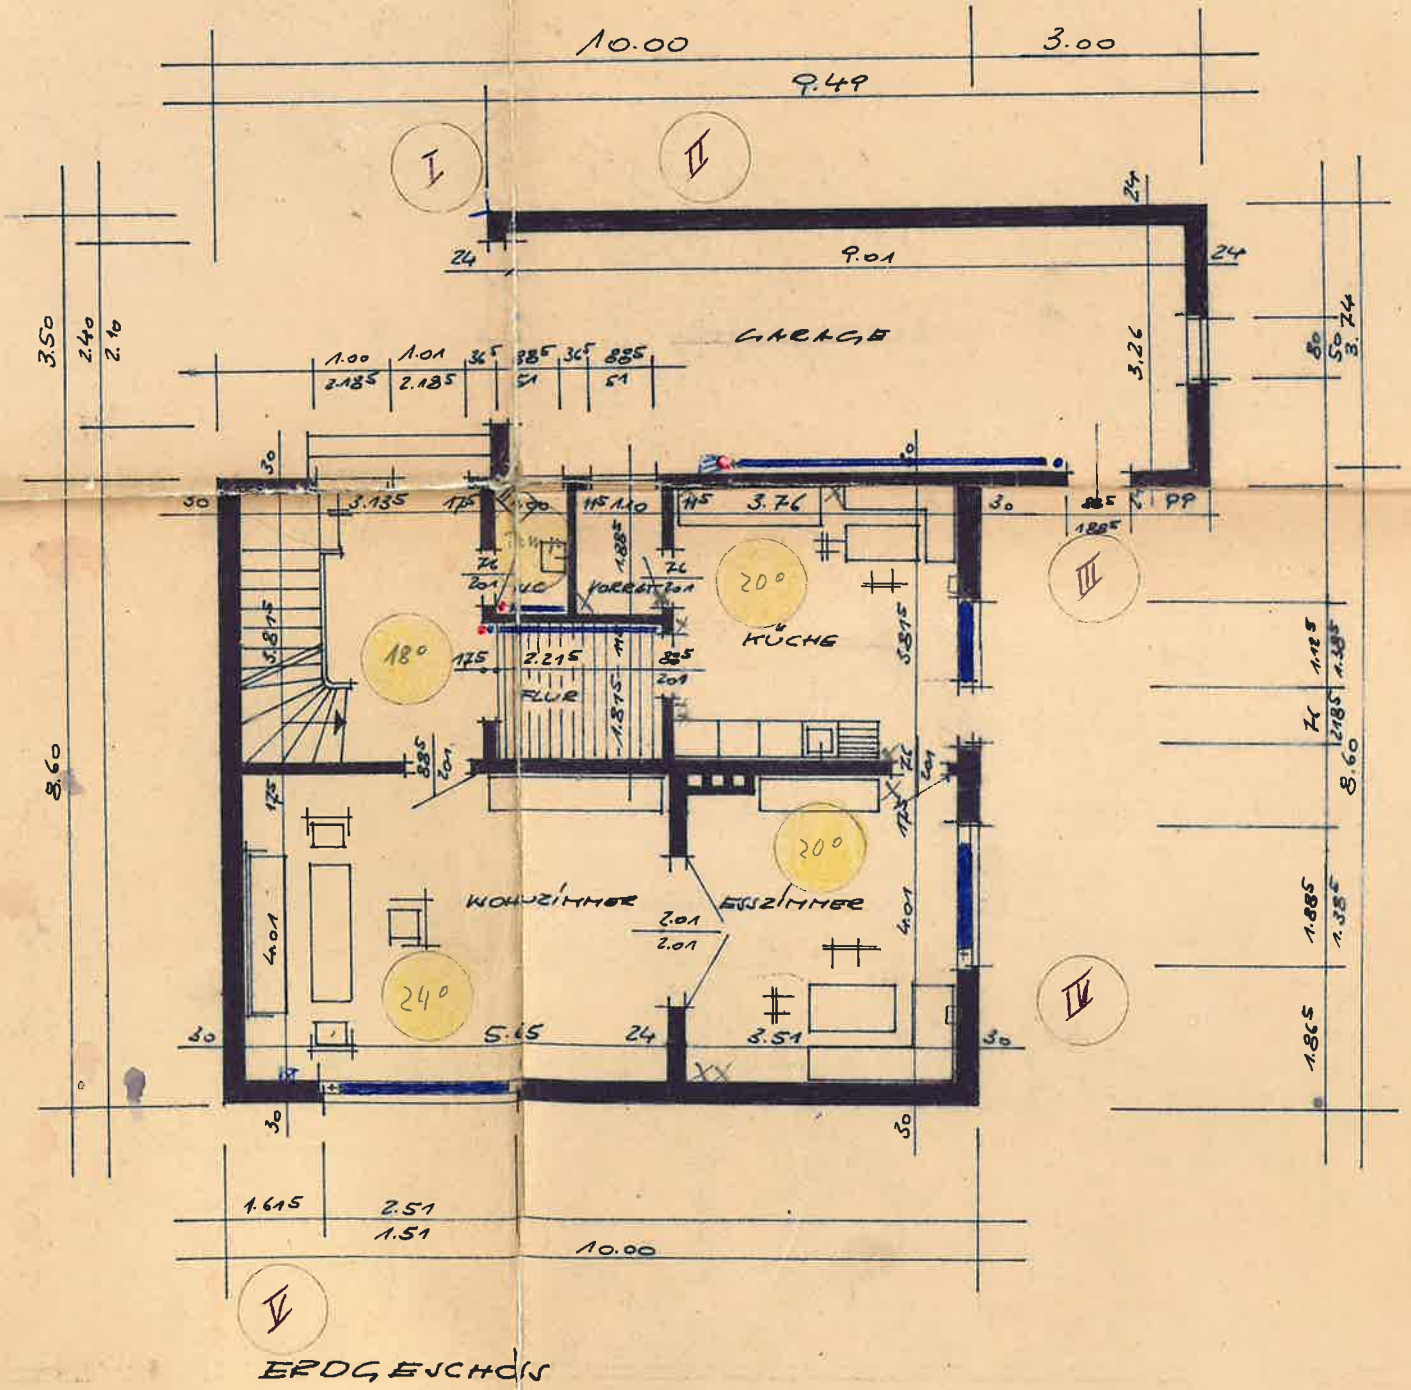

EINGANGSSEITE

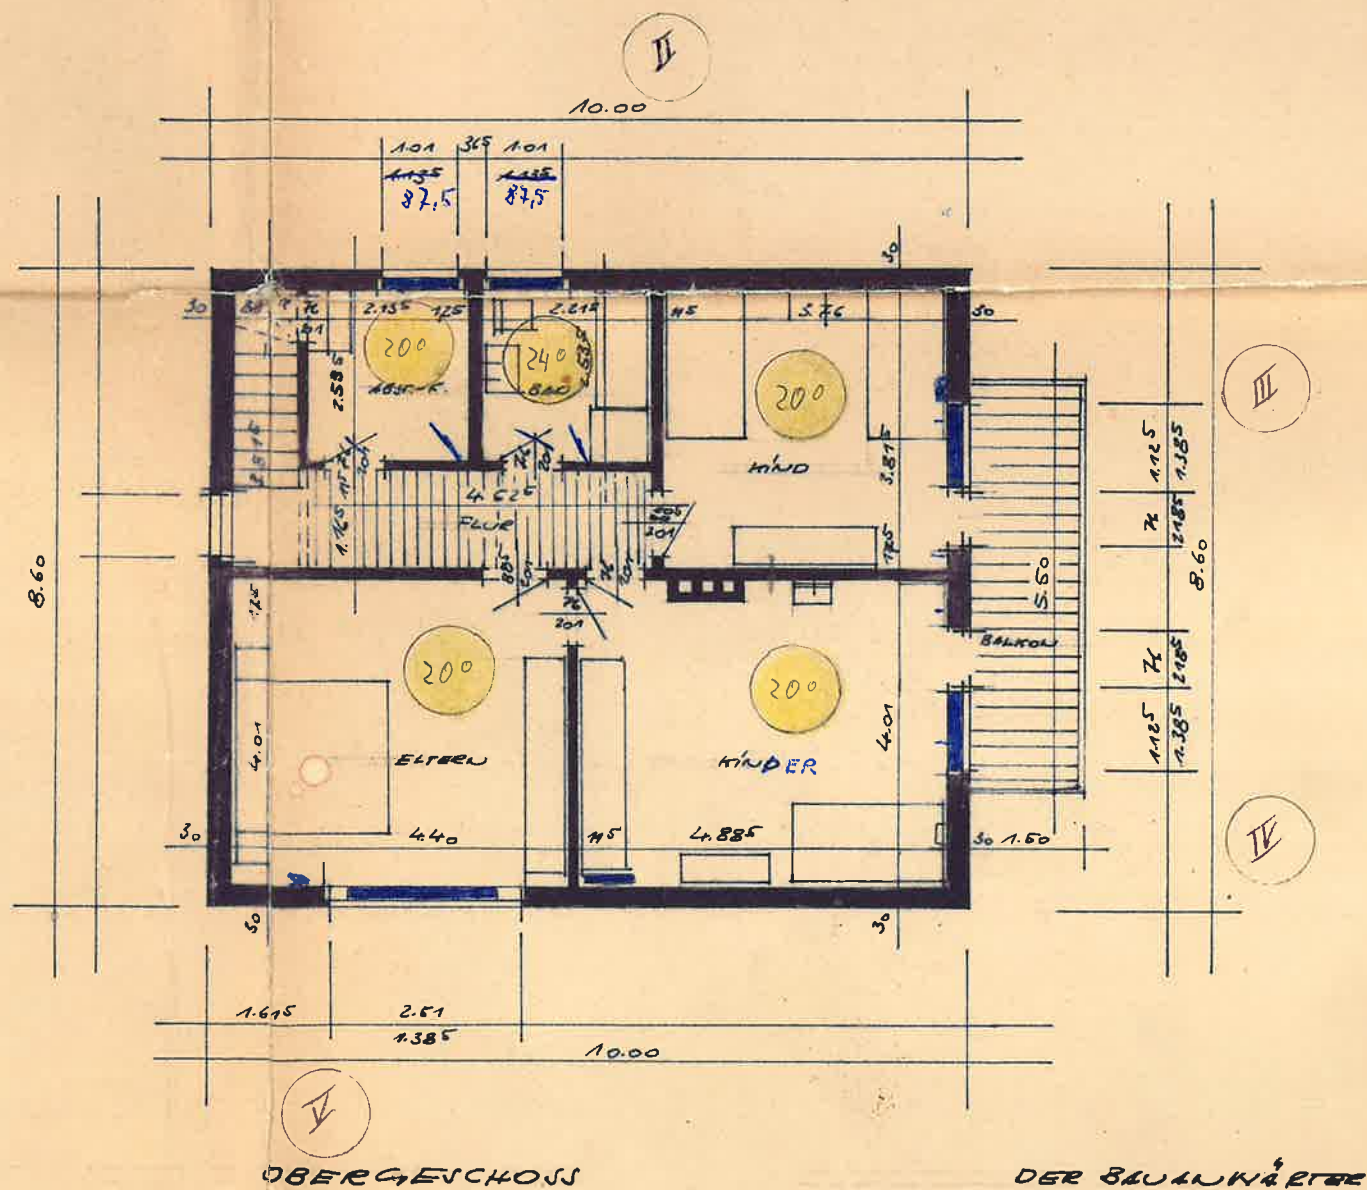

SEITENANSICHT

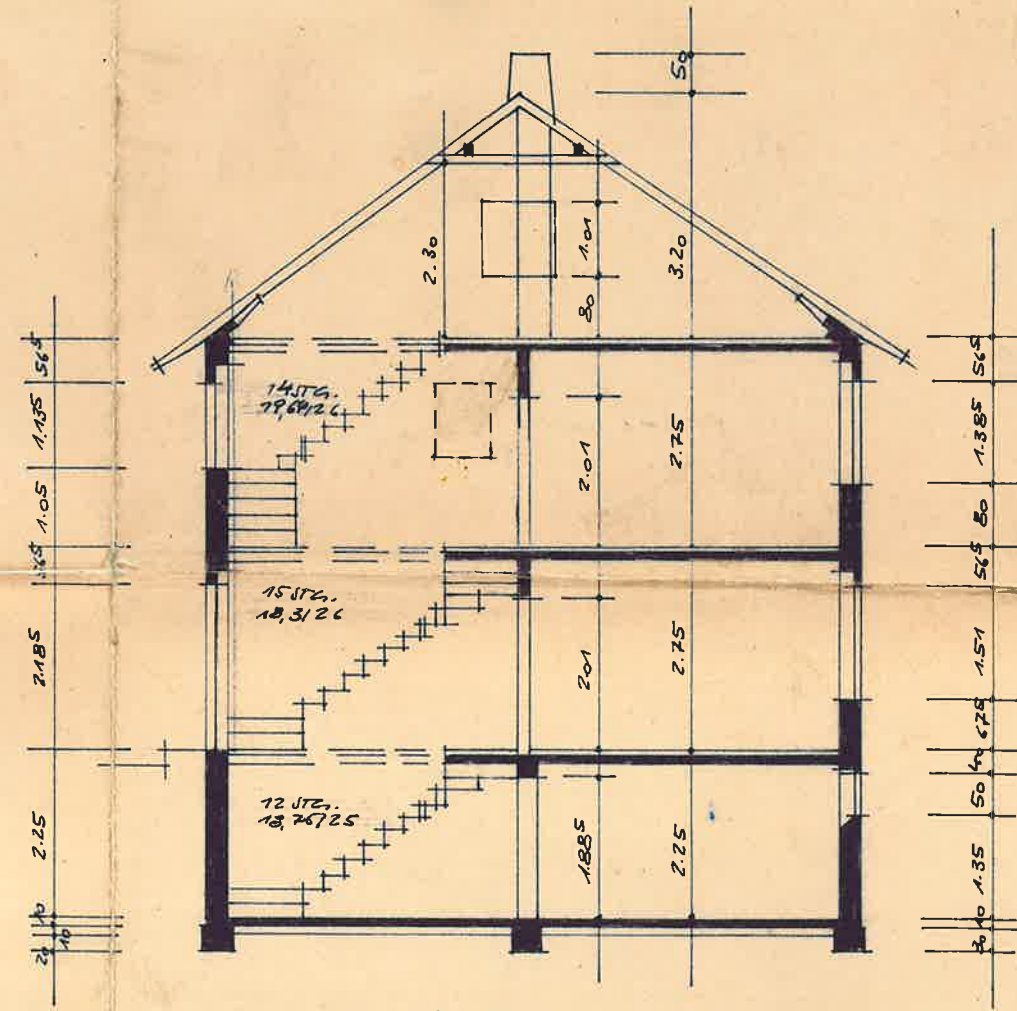


QUERSCHNITT


ZWEIGESCHOSSIGES WOHNHAUS MT=1:100
FÜR HERRN JOSEF SCHMIDT
IN HÖINGEN, KREIS SOEST

JOEST, DEN 1. DEZEMBER 1964
DER BAUHERR:



Müller
Haltrop, Schickel

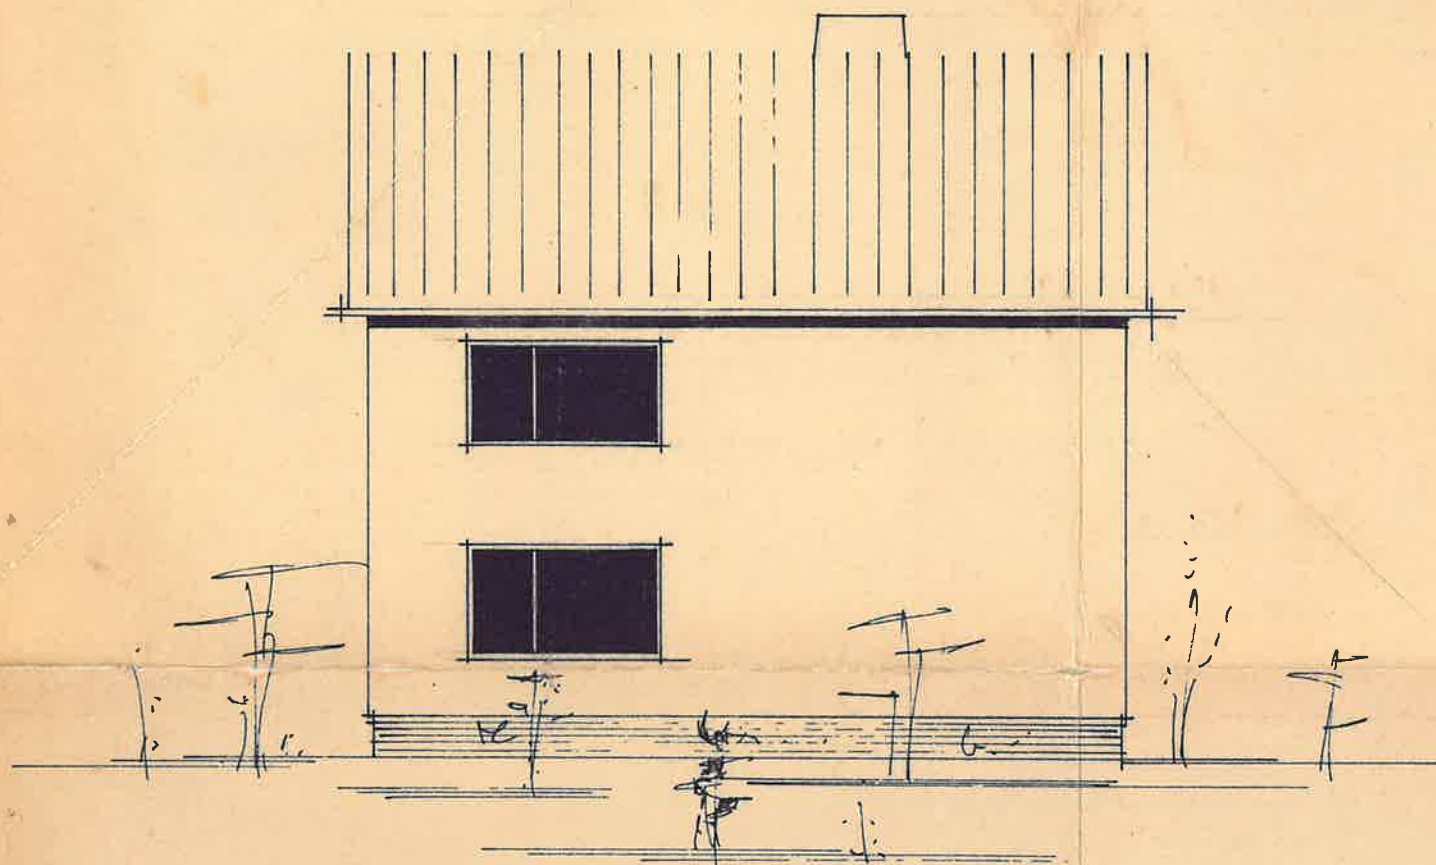


RÜCKANSICHT

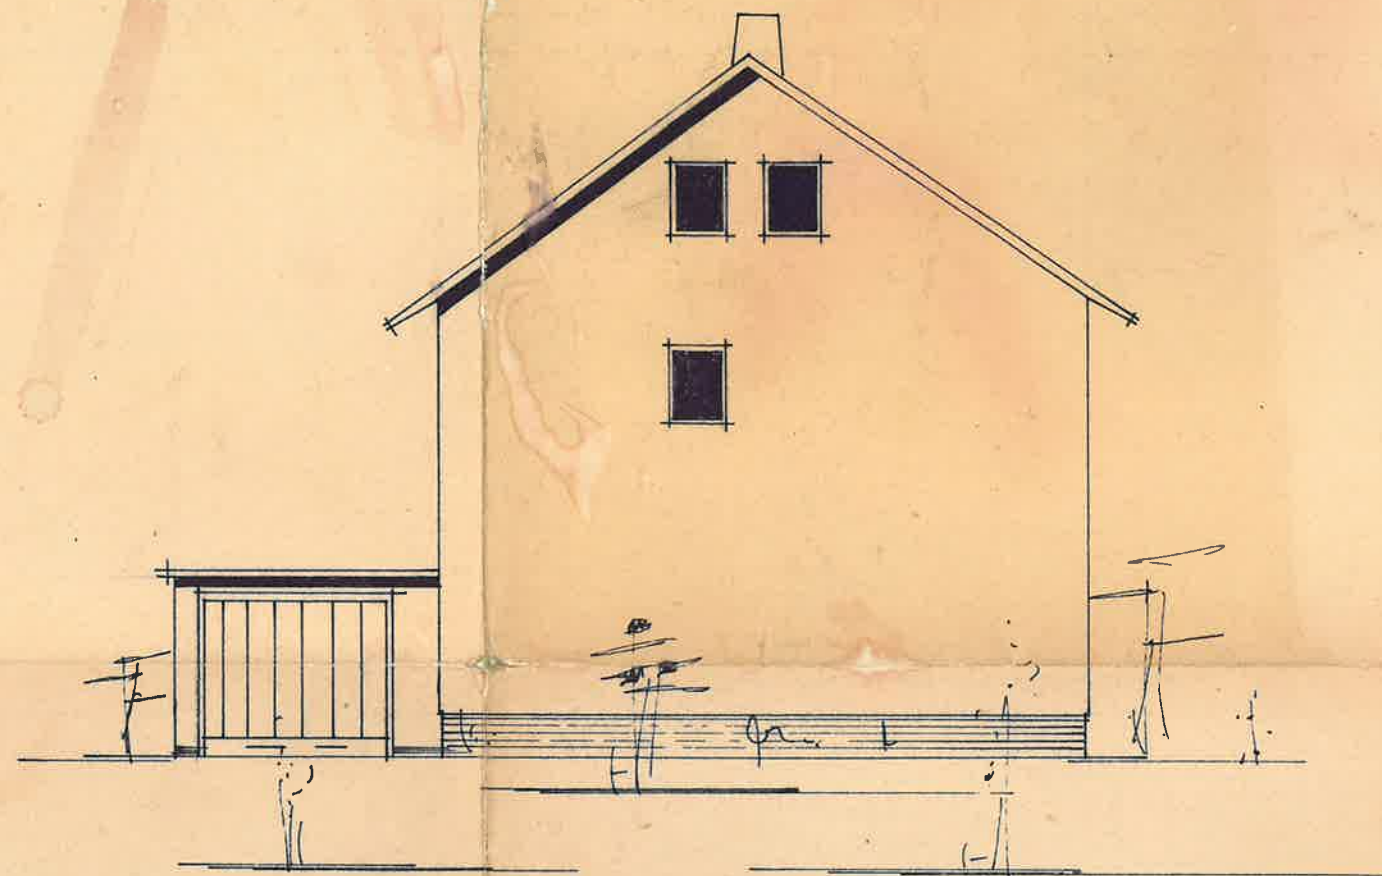


SEITENANSICHT (STRASSE)

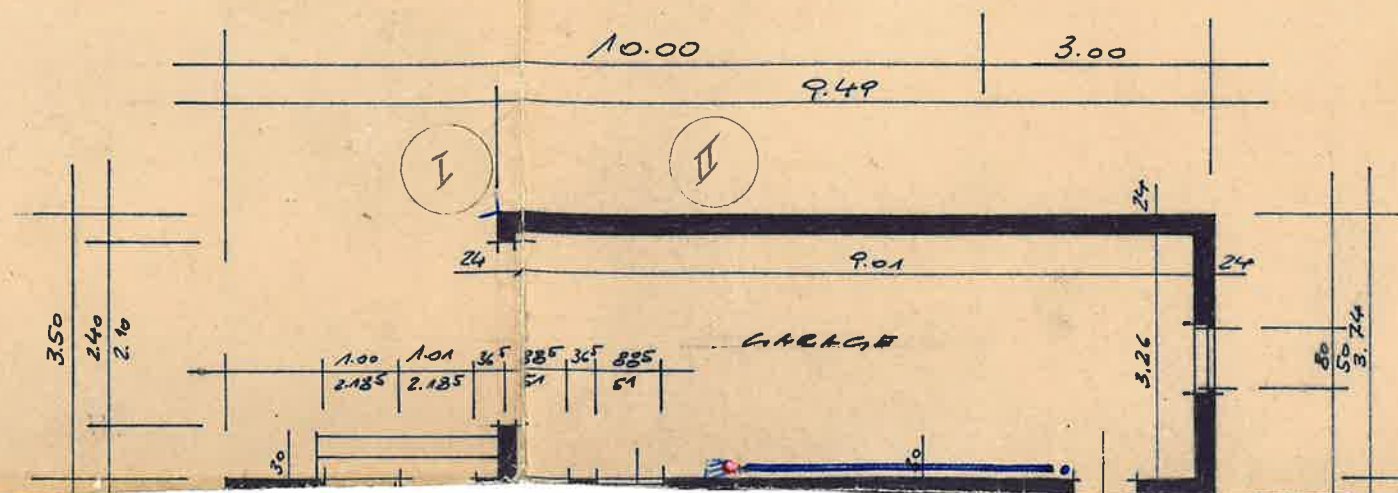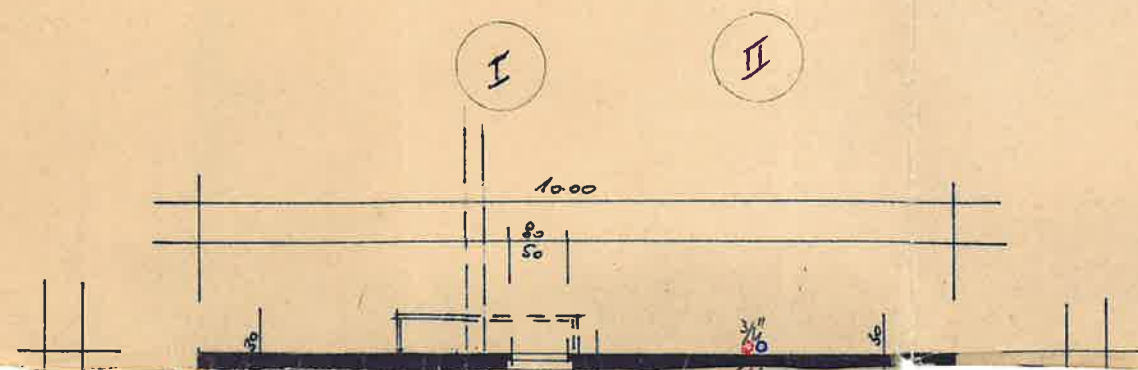

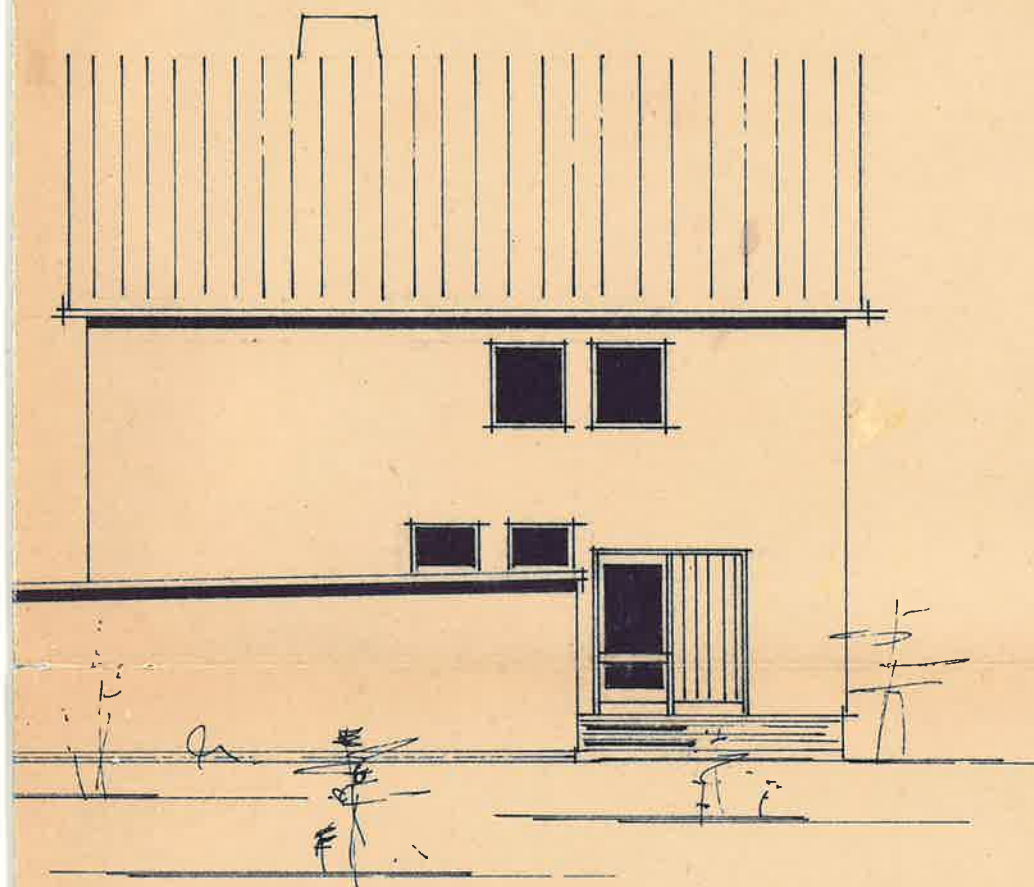

EINGANGSSSEITE

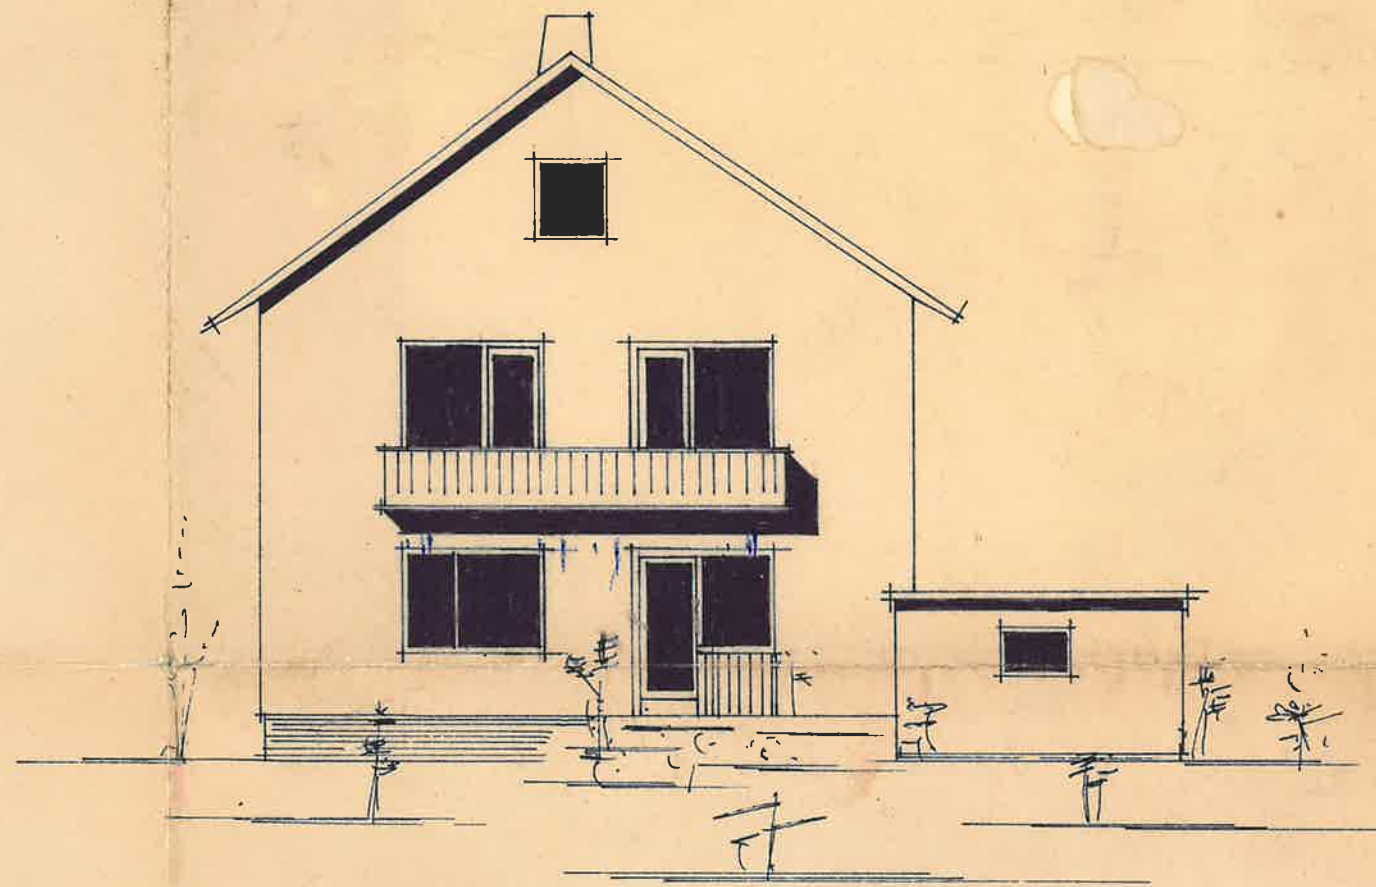

SEITENANSICHT

