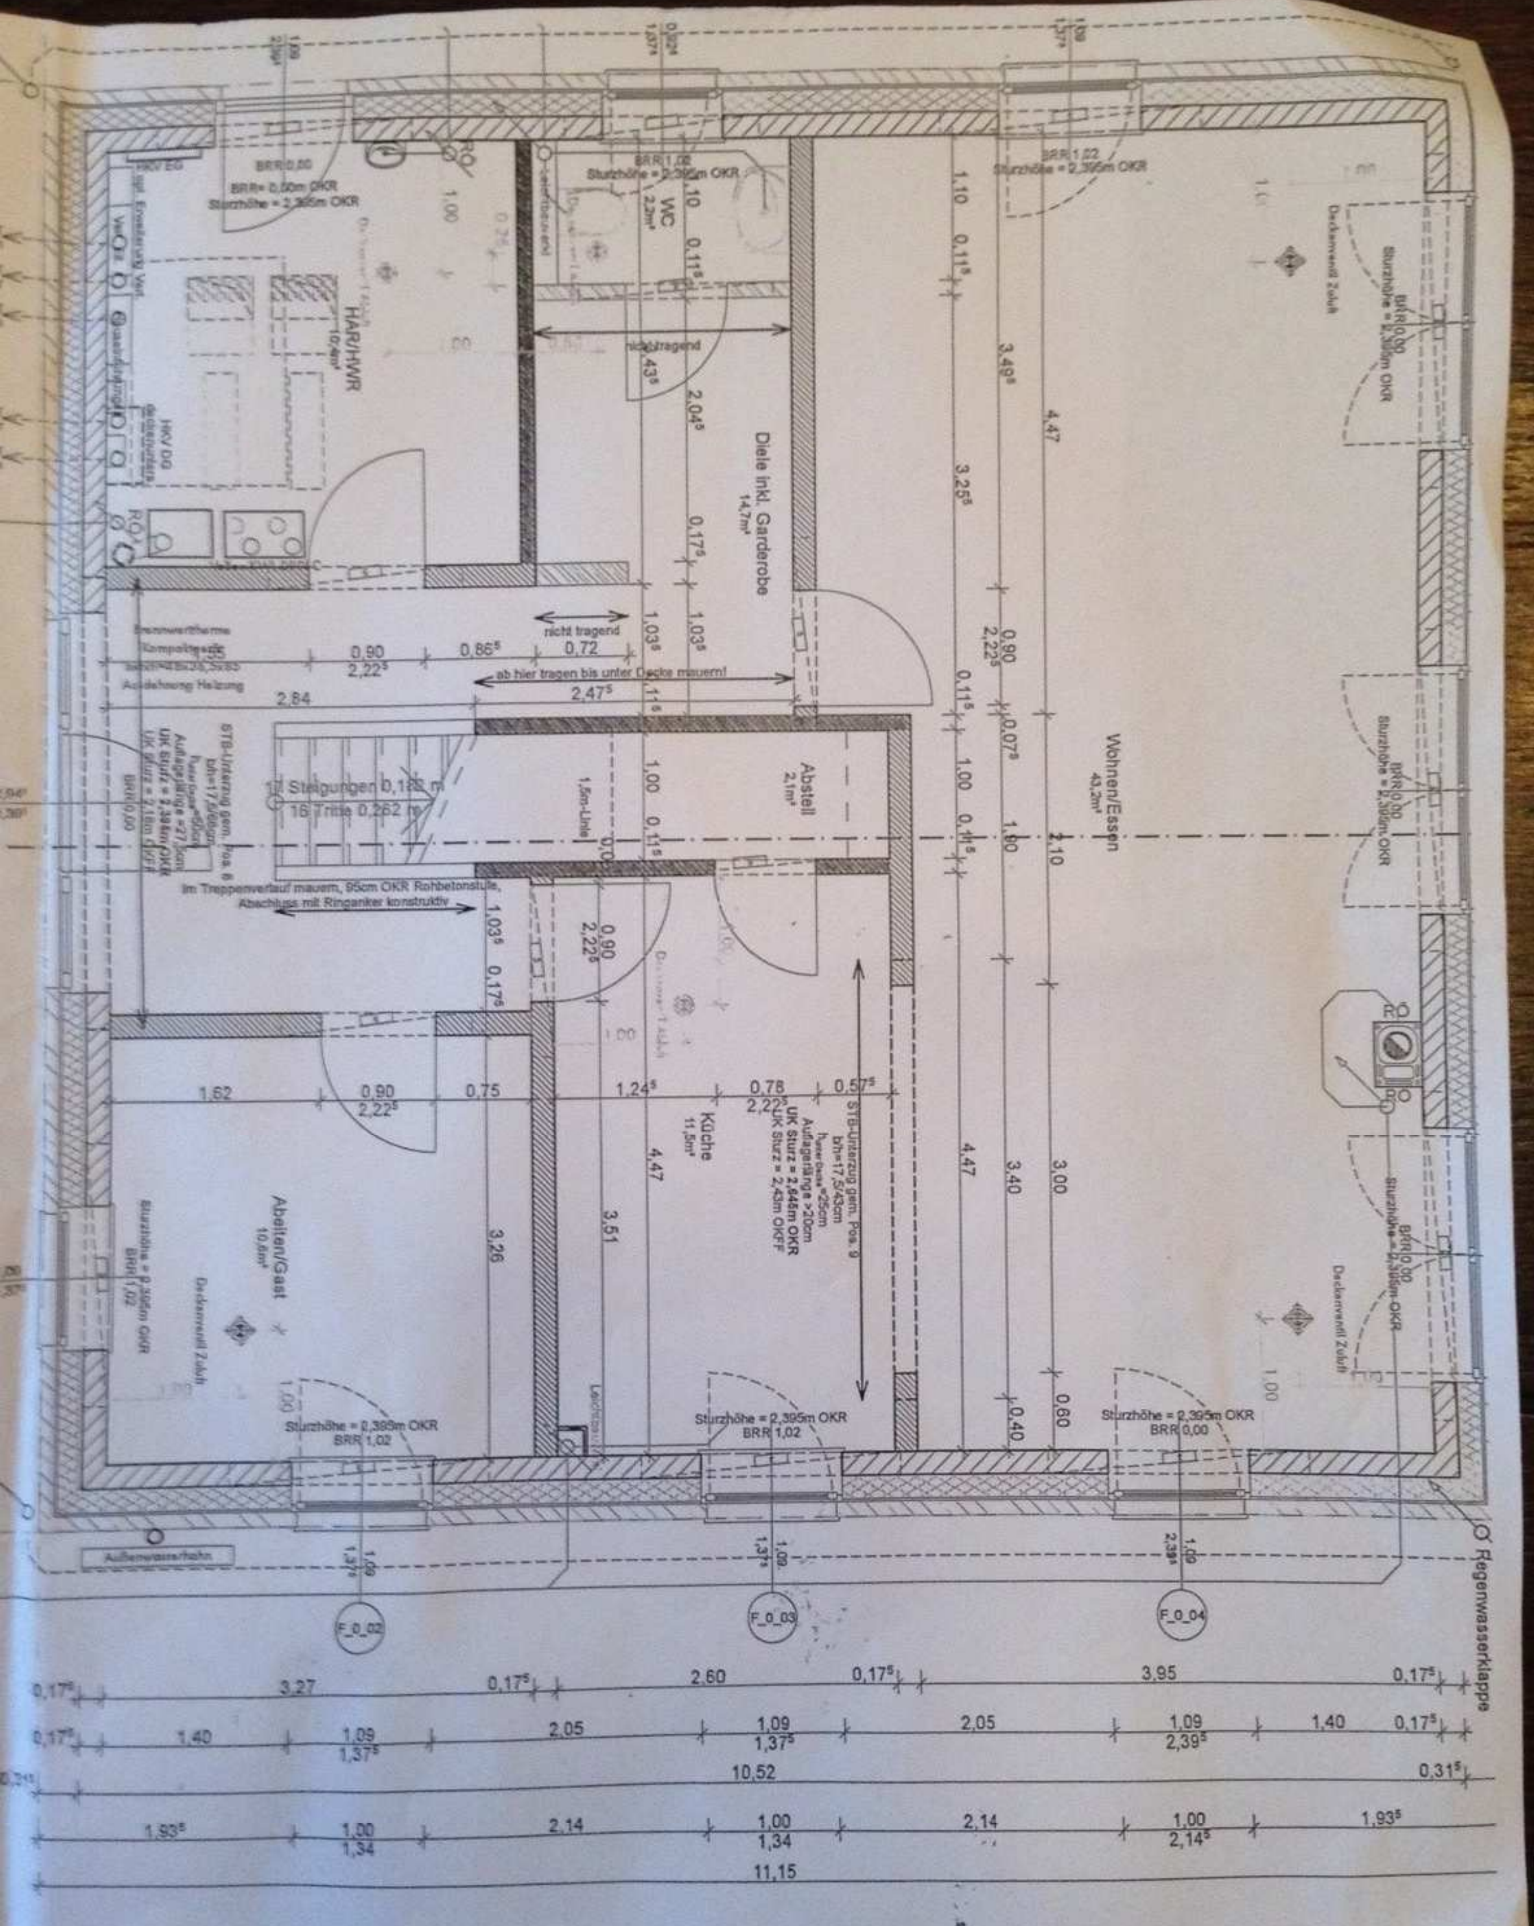
HAR/HWR
10,4m²
HKV EG
HKV DG
BRR 0,00
BRR= 0,00m OKR
Sturzhöhe = 2,395m OKR
WC
2,2m²
Diele inkl. Garderobe
14,7m²
nicht tragend
ab hier tragen bis unter Decke mauern!
17 Steigungen 0,188 m
16 Tritte 0,262 m
1,5m-Linie
Im Treppenverlauf mauern, 95cm OKR Rohbetonstufe, Abschluss mit Ringanker konstruktiv
STB-Unterzug gem. Pos. 6
Abstell
2,1m²
Küche
11,5m²
STB-Unterzug gem. Pos. 9
bh=17,5/43cm
Auflagerlänge >20cm
UK Sturz = 2,645m OKR
UK Sturz = 2,43m OKFF
Arbeiten/Gast
10,6m²
Deckenventil Zuluft
Sturzhöhe = 2,395m OKR
BRR 1,02
Wohnen/Essen
43,2m²
BRR 0,00
Sturzhöhe = 2,395m OKR
Außenwasserhahn
Regenwasserklappe
F_0_02
F_0_03
F_0_04
3,27
2,60
3,95
1,40
1,09
1,37⁵
2,05
2,39⁵
10,52
0,31⁵
1,93⁵
1,00
1,34
2,14
2,14⁵
11,15
4,47
3,49⁵
3,25⁵
3,40
3,00
2,10
3,51
3,26
1,62
0,90
2,22⁵
0,75
1,24⁵
0,78
0,57⁵
2,84
2,47⁵
0,86⁵
0,72