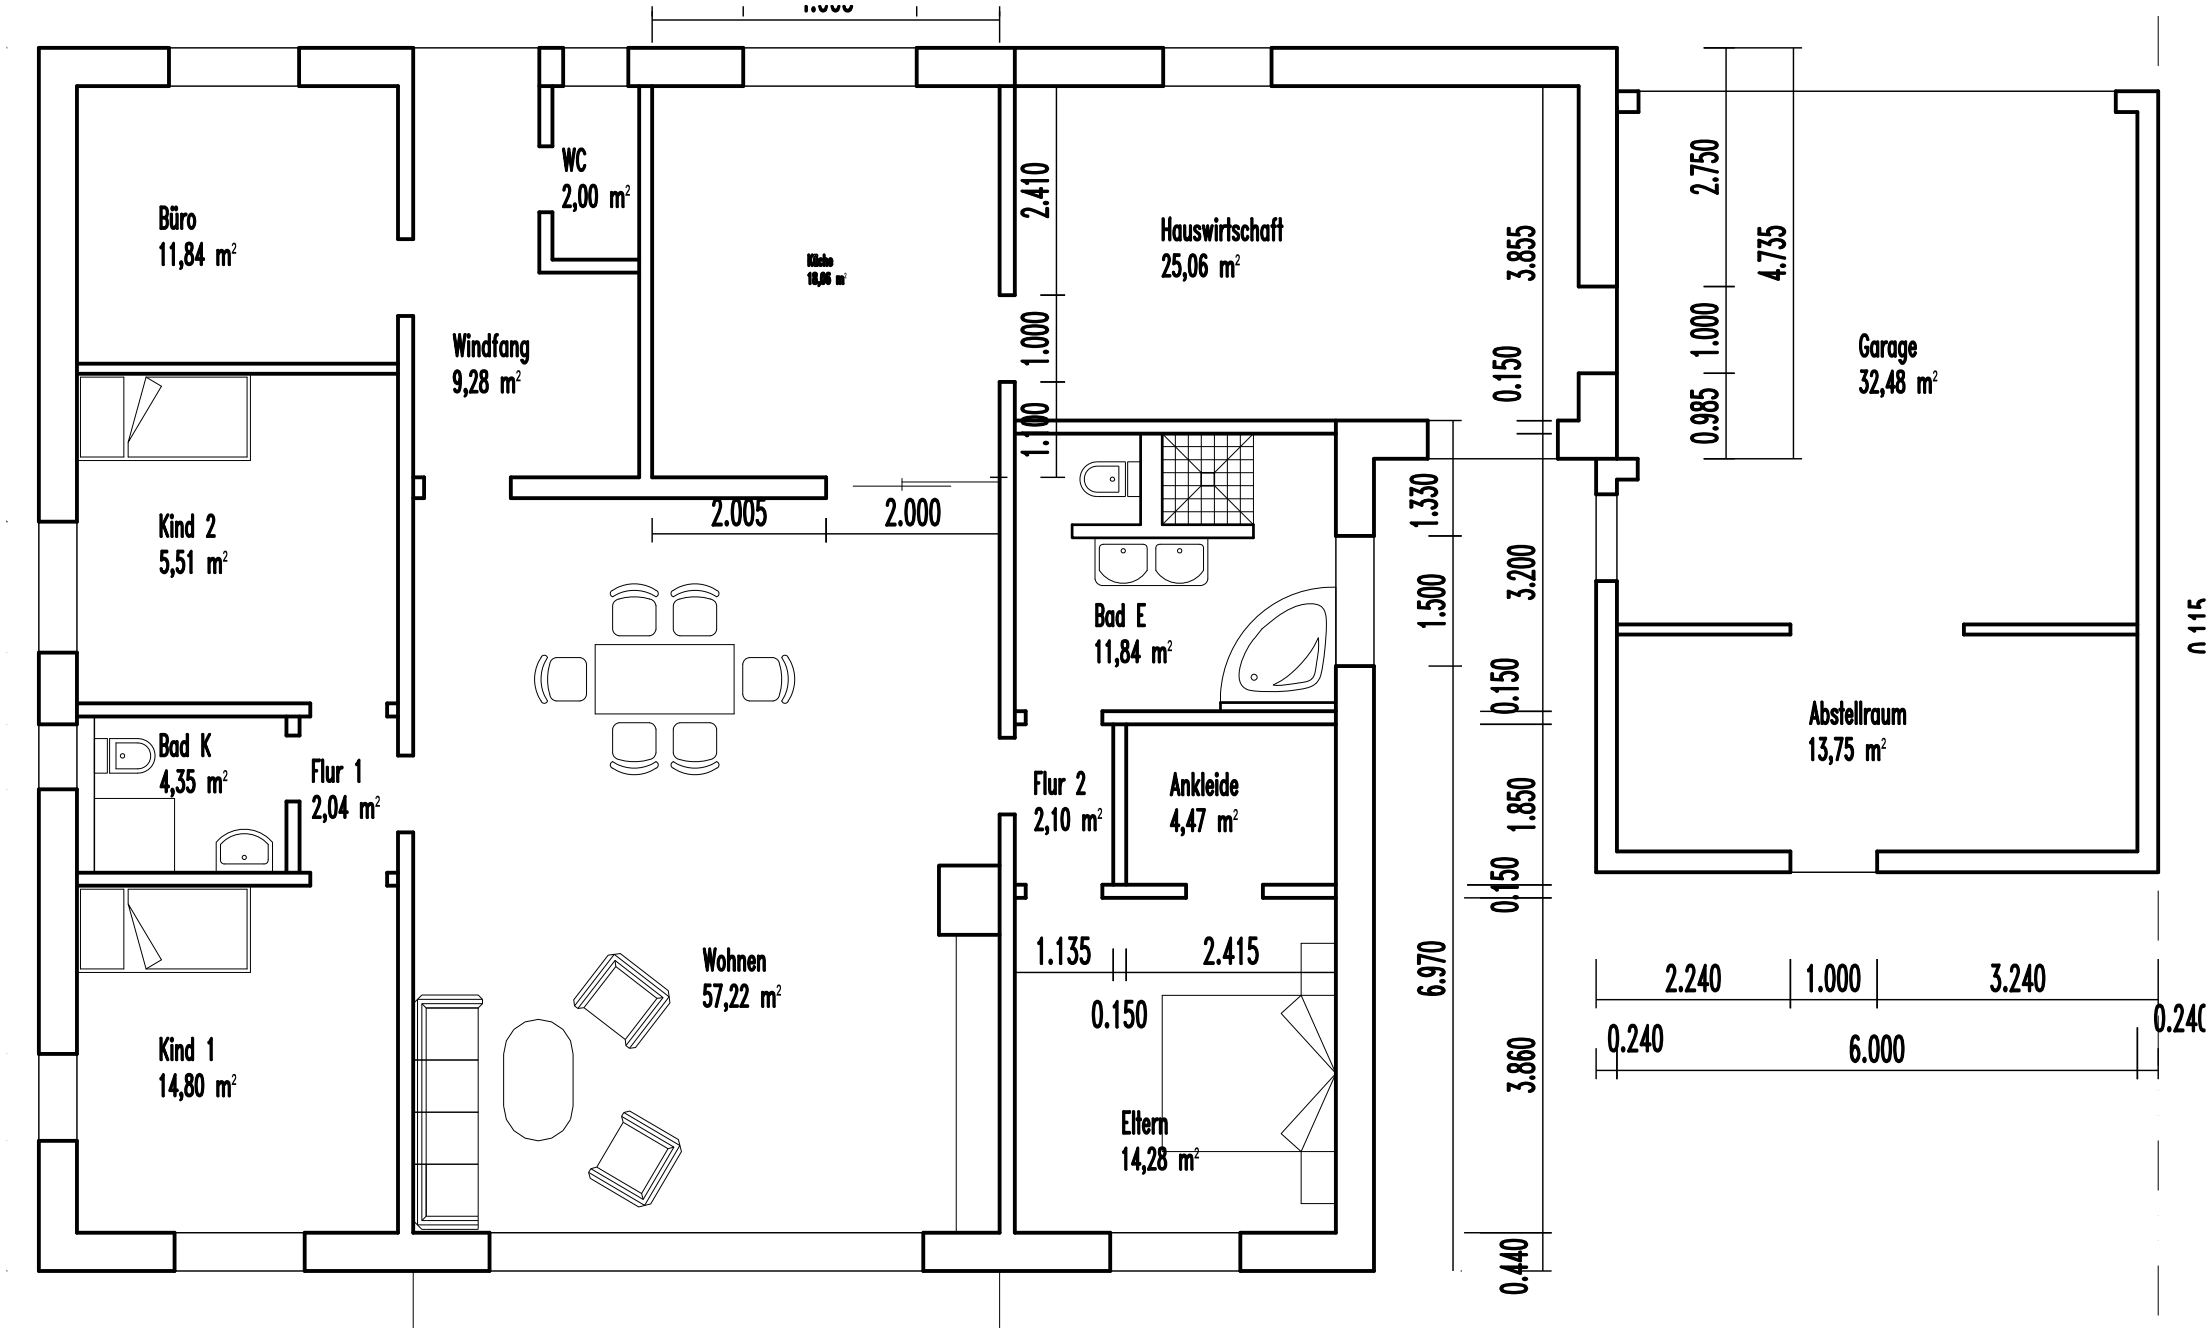
Büro
11,84 m²
WC
2,00 m²
Küche
18,86 m²
Hauswirtschaft
25,06 m²
Garage
32,48 m²
Windfang
9,28 m²
Kind 2
5,51 m²
Bad K
4,35 m²
Flur 1
2,04 m²
Bad E
11,84 m²
Flur 2
2,10 m²
Ankleide
4,47 m²
Abstellraum
13,75 m²
Wohnen
57,22 m²
Kind 1
14,80 m²
Eltern
14,28 m²
2.410
1.000
1.100
2.005
2.000
3.855
0.150
2.750
4.735
1.000
0.985
1.330
1.500
3.200
0.150
1.850
0.150
6.970
3.860
0.440
1.135
2.415
0.150
2.240
1.000
3.240
0.240
6.000