


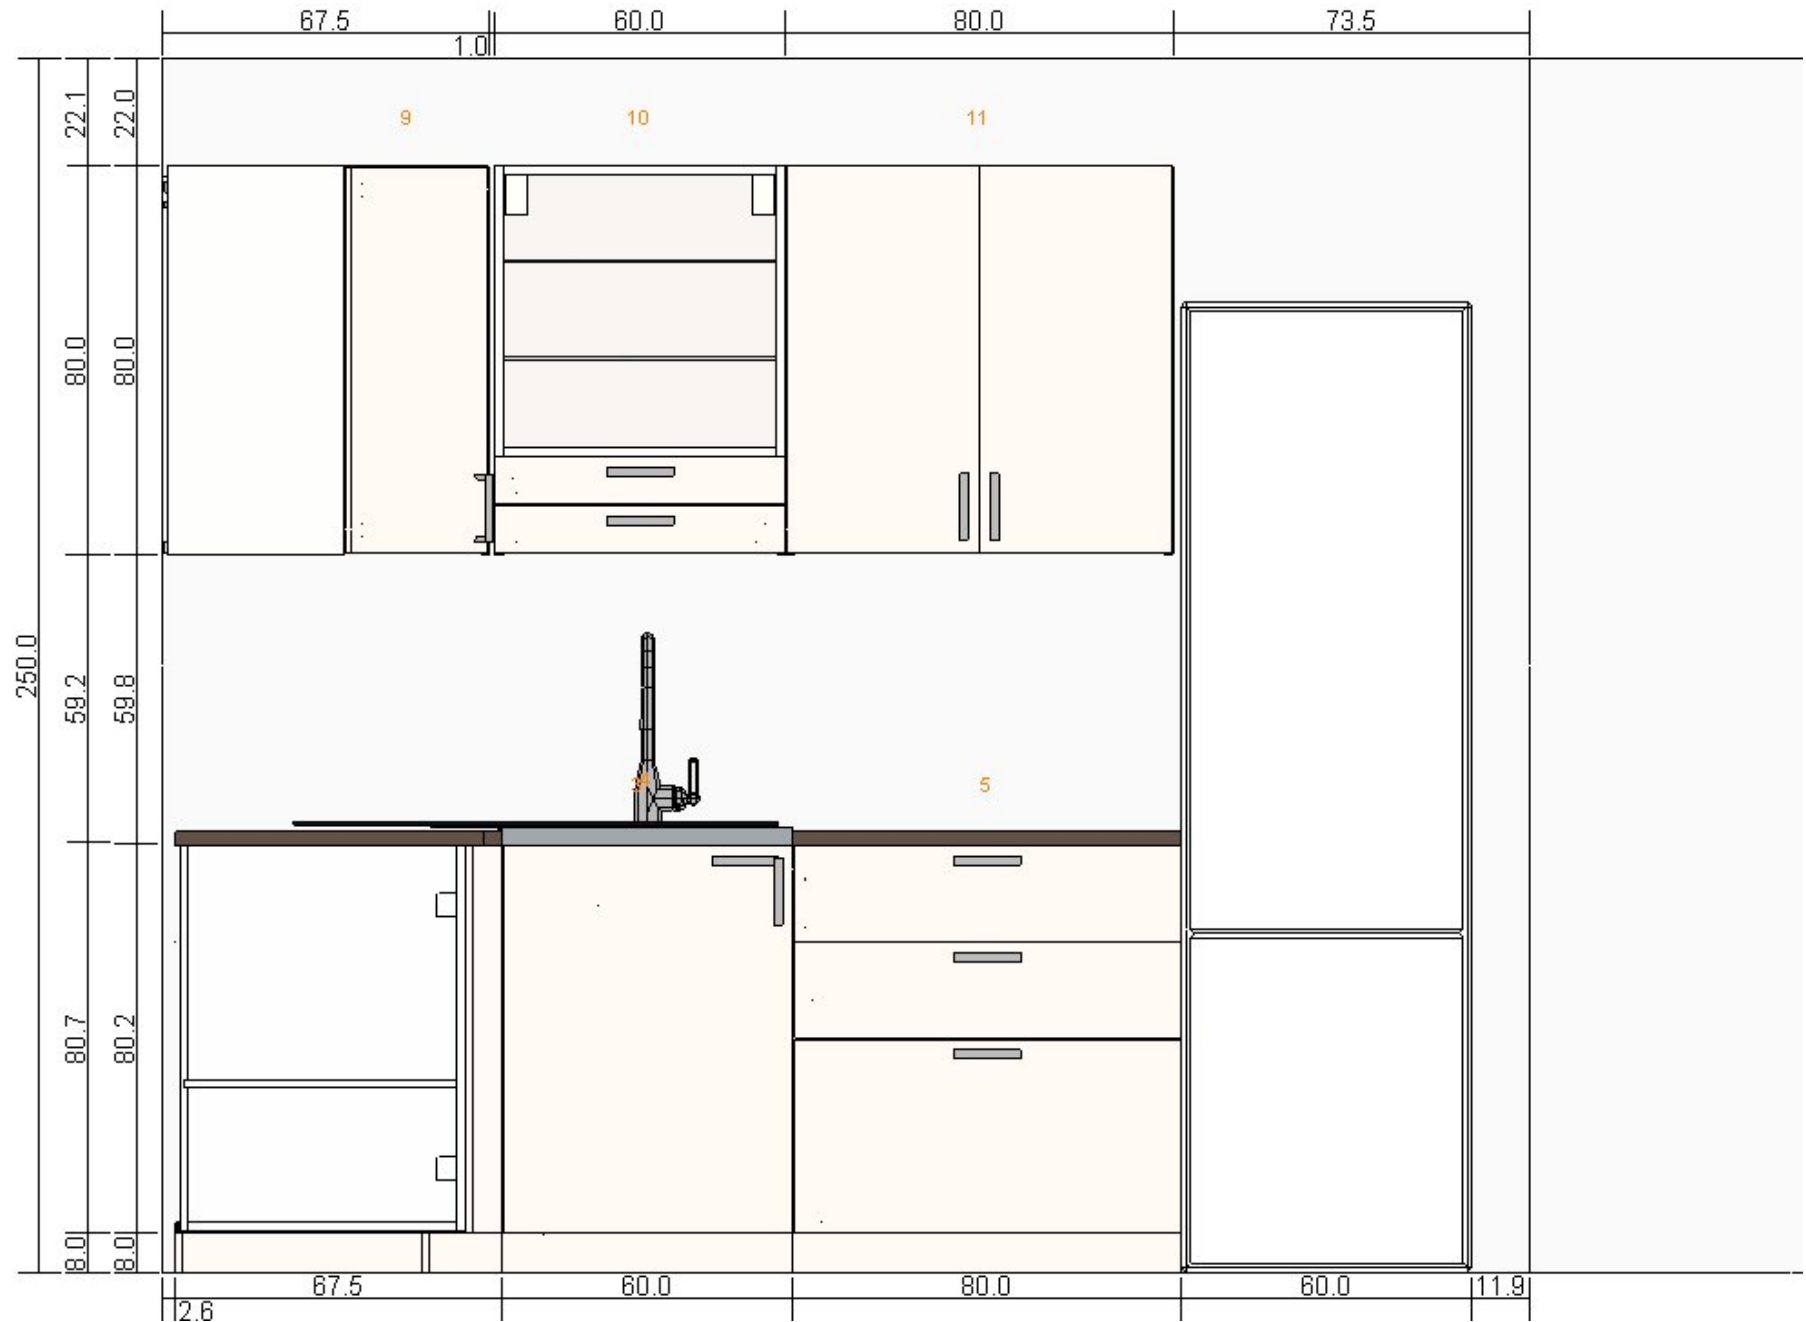

Neue_Kueche2 - Ost/Süd Wand
0000-7685-9798


Alle Maße in cm





Neue_Kueche2 - Ost/Nord Wand
0000-7685-9798

Alle Maße in cm

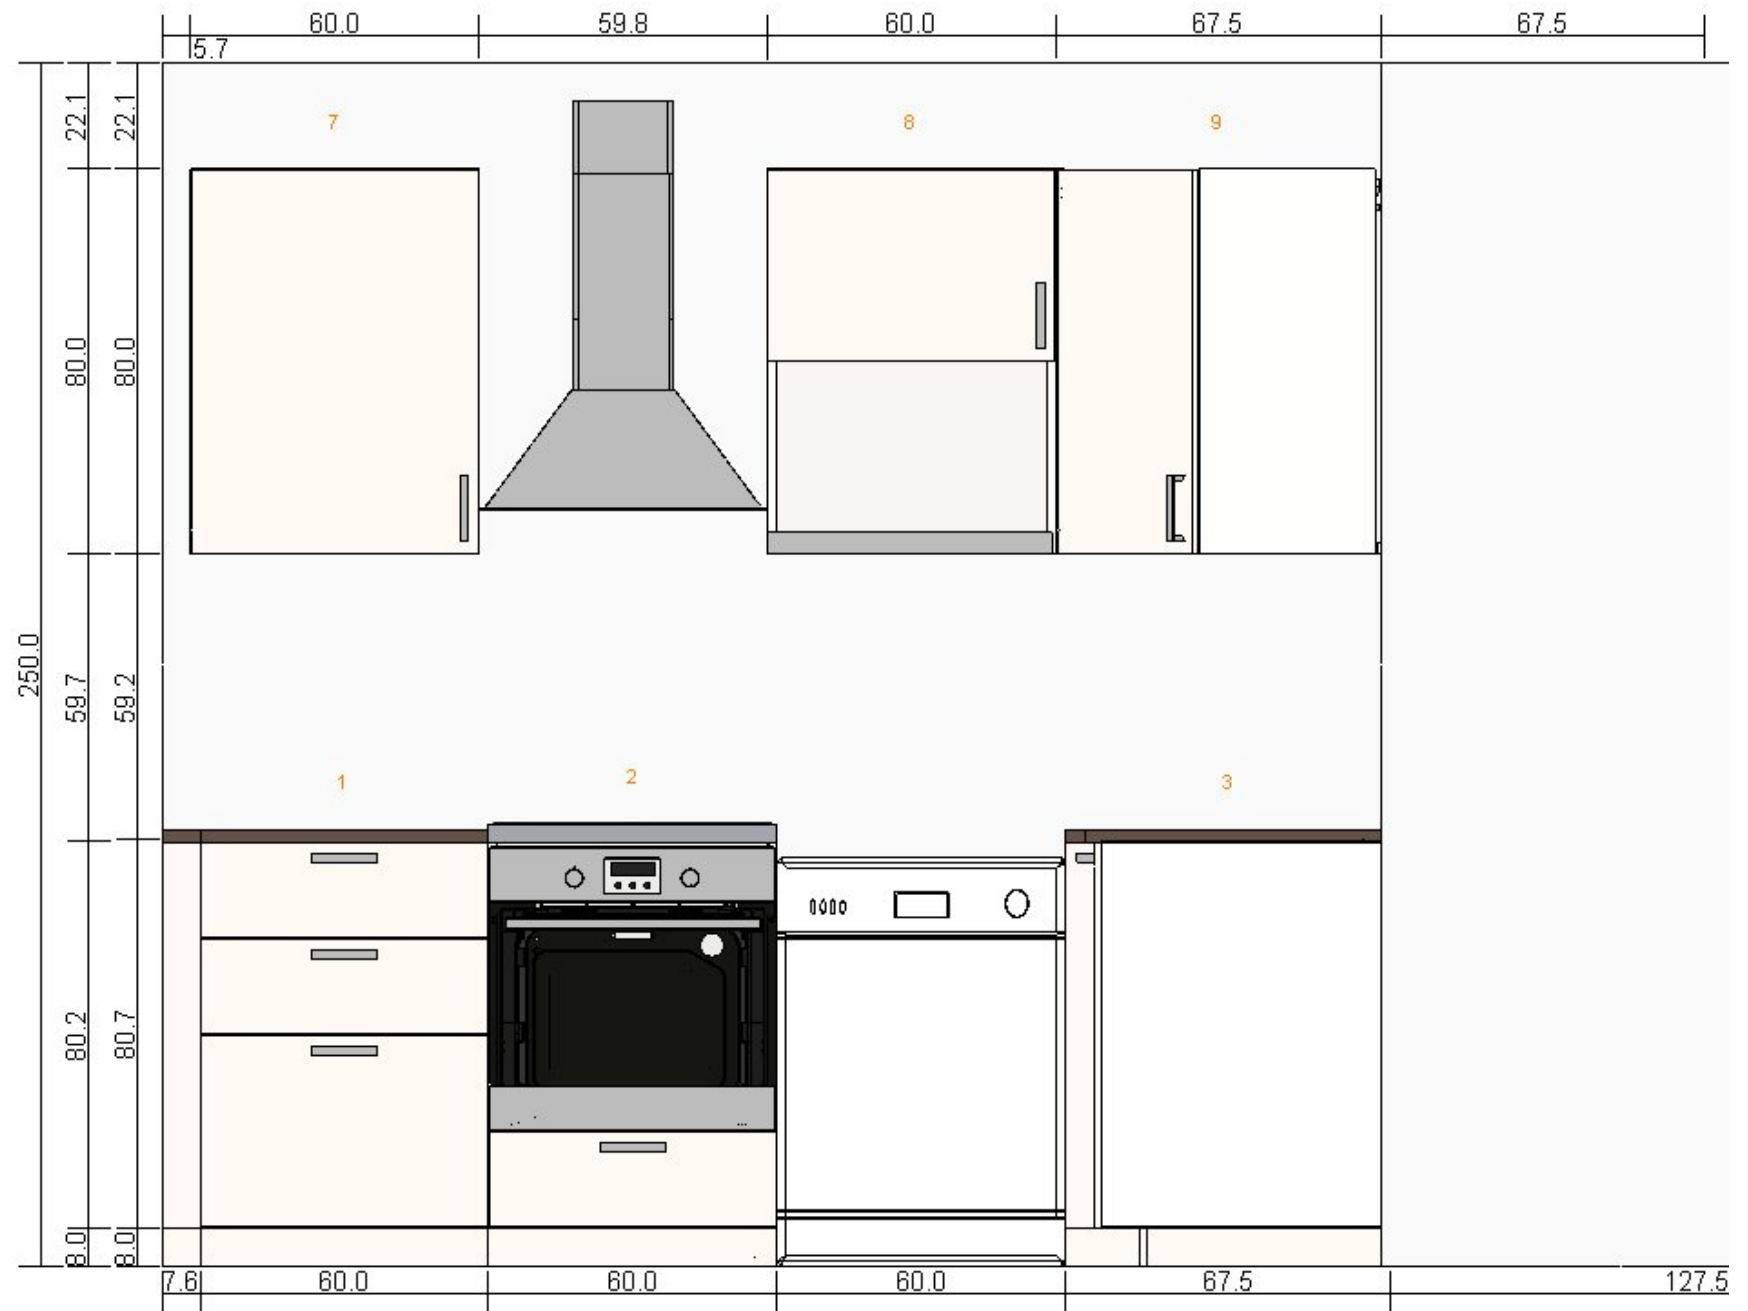



Neue_Kueche2 - Ansicht Plan
0000-7685-9798

Alle Maße in cm

