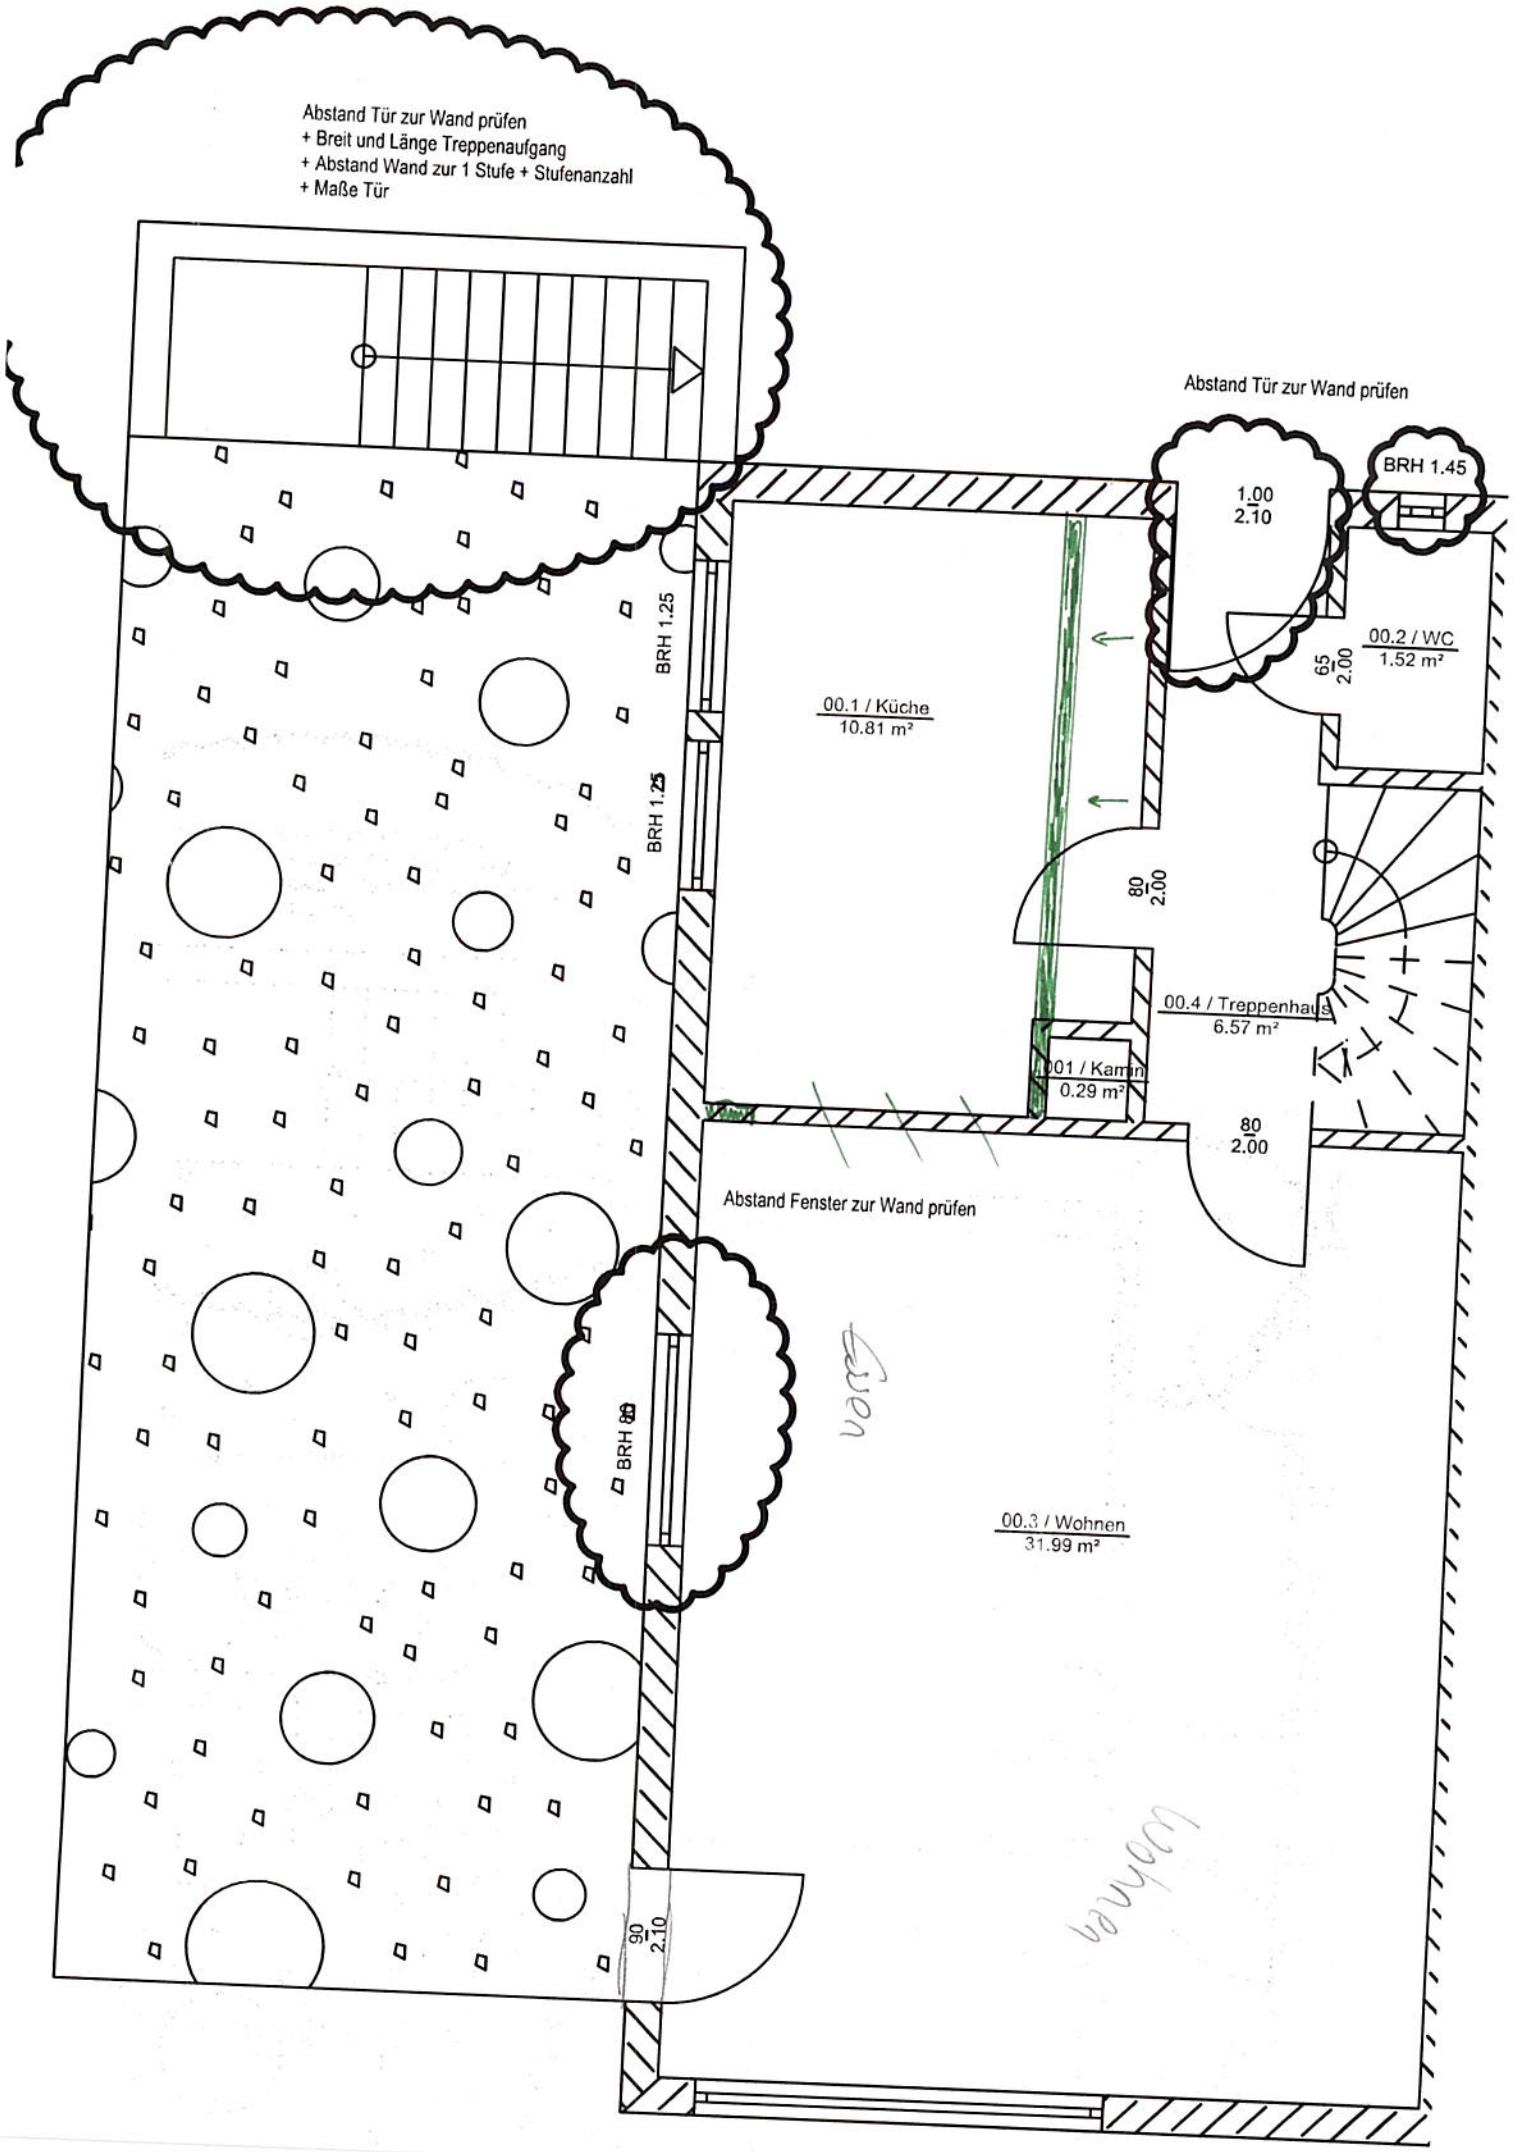

Abstand Tür zur Wand prüfen
+ Breit und Länge Treppenaufgang
+ Abstand Wand zur 1 Stufe + Stufenanzahl
+ Maße Tür
Abstand Tür zur Wand prüfen
BRH 1.45
1.00
2.10
00.2 / WC
1.52 m²
65
2.00
BRH 1.25
00.1 / Küche
10.81 m²
BRH 1.25
80
2.00
00.4 / Treppenhaus
6.57 m²
00.1 / Kamin
0.29 m²
80
2.00
Abstand Fenster zur Wand prüfen
BRH 80
00.3 / Wohnen
31.99 m²
90
2.10


2380
630
Fenster 2000
BH 1200
RH 2350
3920
1300
500-600
Schrank v. Esplatz bedienbar
mind. 1000 cm Durchgang