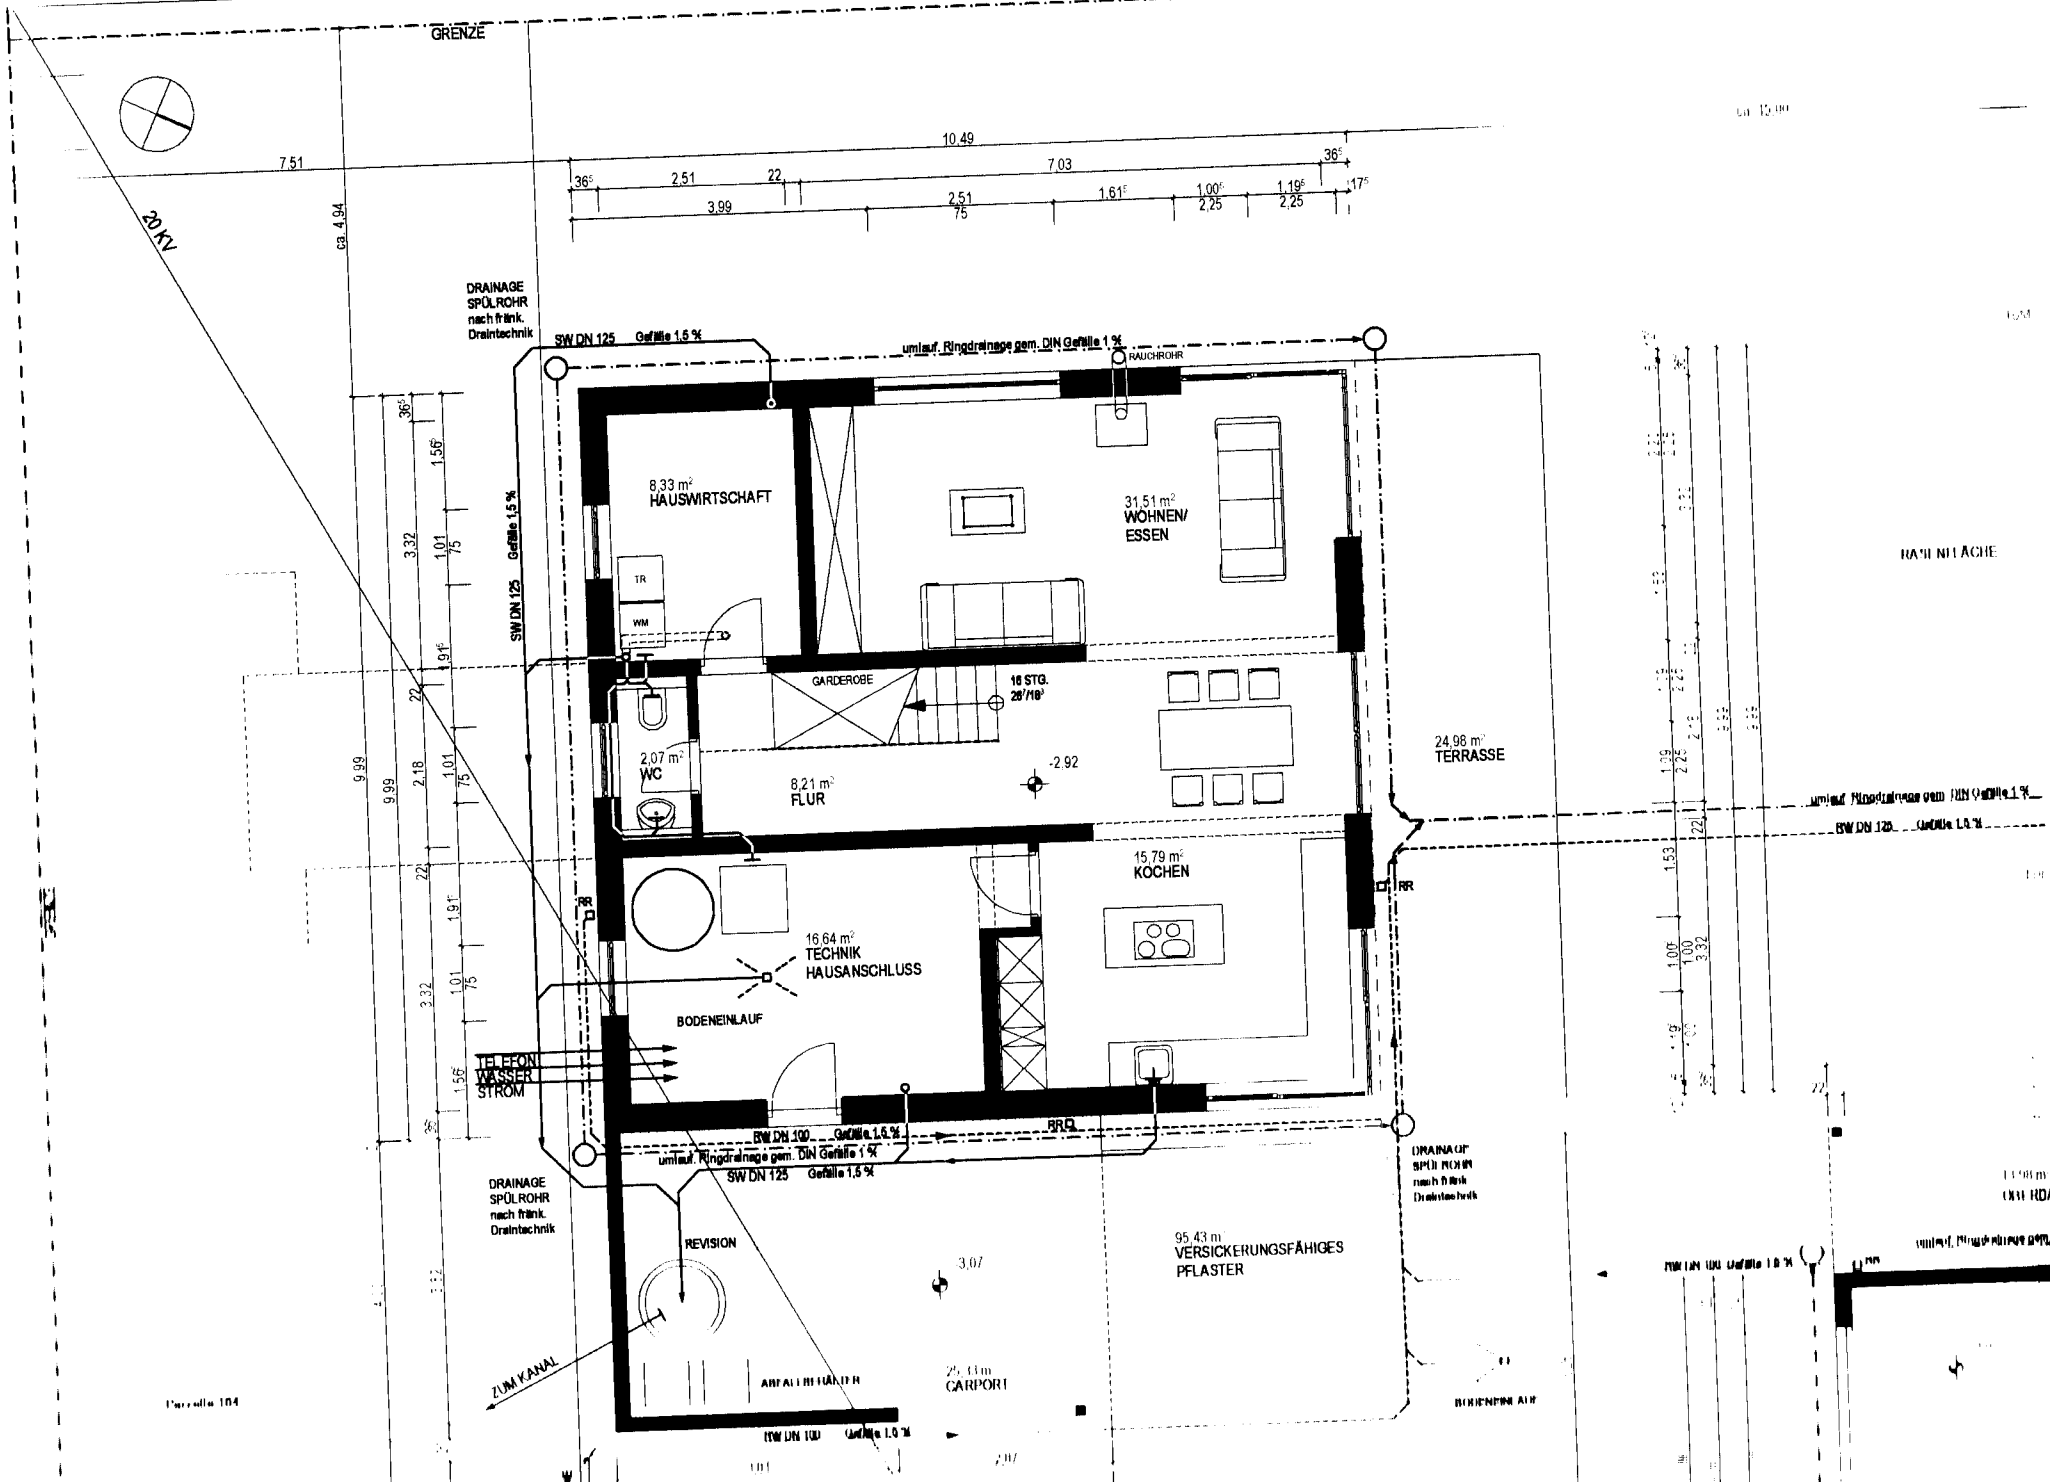
GRENZE
20 KV
ca. 4,94
7,51
10,49
7,03
3,99
2,51
1,61
1,00
1,19
DRAINAGE
SPÜLROHR
nach fränk.
Draintechnik
SW DN 125 Gefälle 1,5 %
umlauf. Ringdrainage gem. DIN Gefälle 1 %
RAUCHROHR
8,33 m²
HAUSWIRTSCHAFT
31,51 m²
WOHNEN/
ESSEN
TR
WM
GARDEROBE
16 STG.
26/19
2,07 m²
WC
8,21 m²
FLUR
-2,92
24,98 m²
TERRASSE
15,79 m²
KOCHEN
16,64 m²
TECHNIK
HAUSANSCHLUSS
BODENEINLAUF
TELEFON
WASSER
STROM
RW DN 100 Gefälle 1,5 %
RR
REVISION
ZUM KANAL
3,07
95,43 m²
VERSICKERUNGSFÄHIGES
PFLASTER
25,43 m²
GARPORT
ABFALLBEHÄLTER
BODENEINLAUF
Parzelle 104
101
207