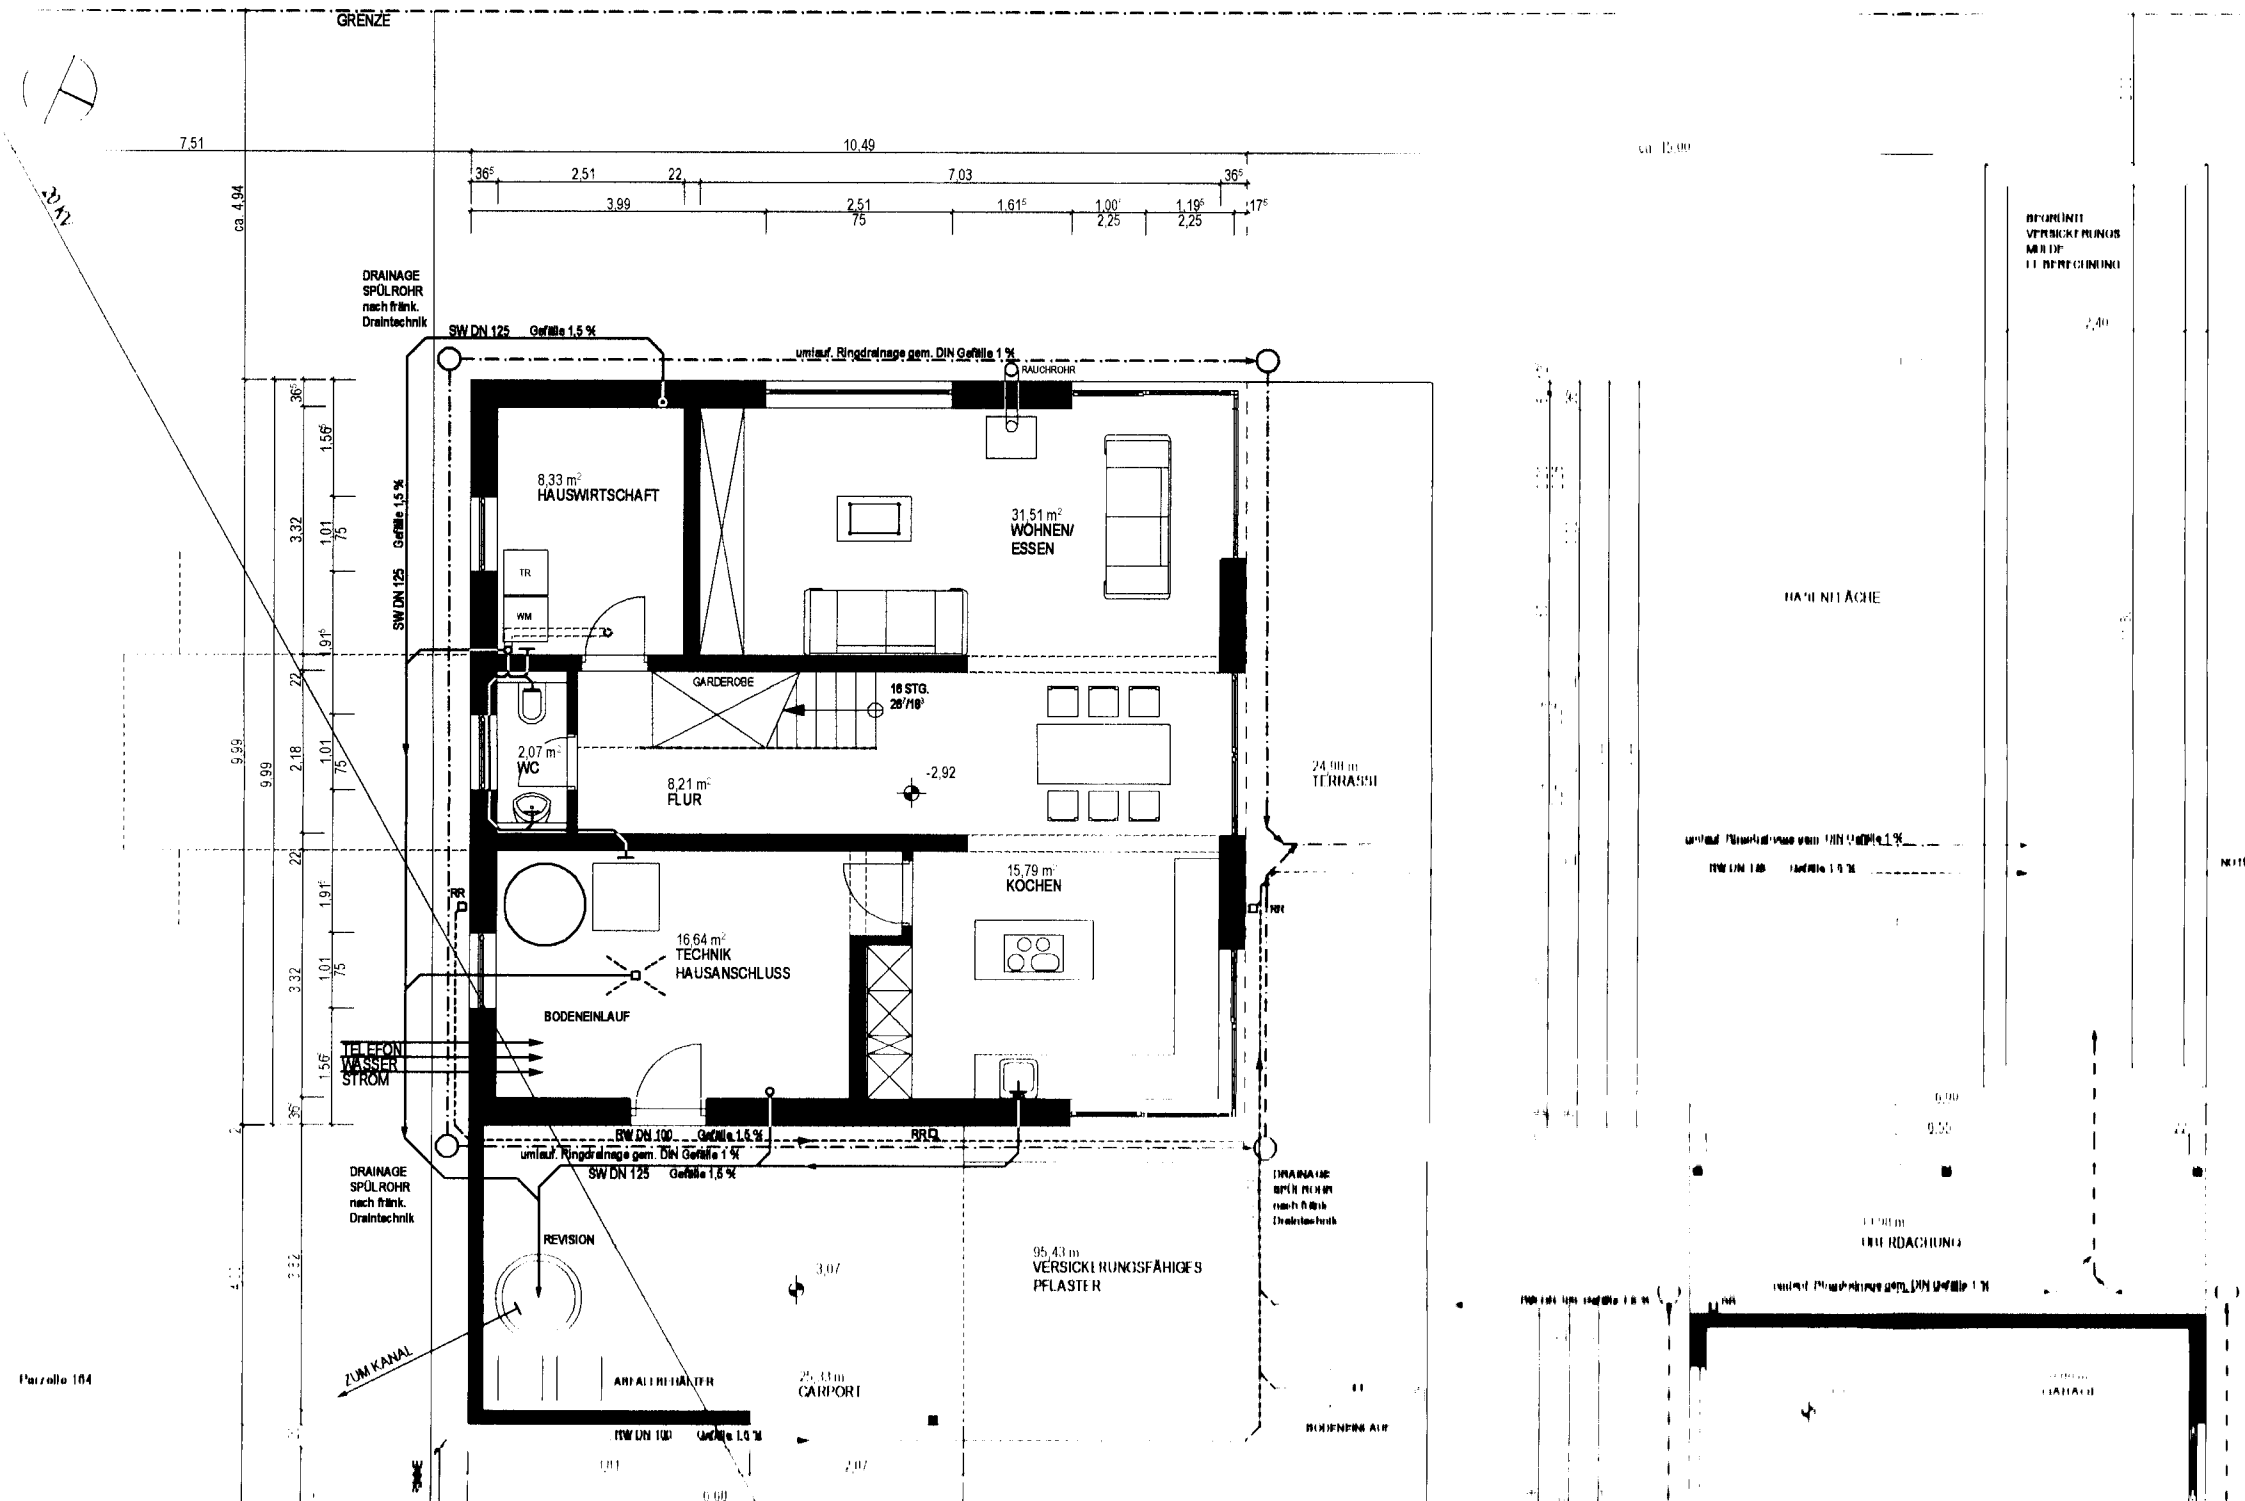
GRENZE
7,51
10,49
ca 4,94
9,99
DRAINAGE SPÜLROHR nach fränk. Draintechnik
SW DN 125 Gefälle 1,5 %
umlauf. Ringdrainage gem. DIN Gefälle 1 %
RAUCHROHR
8,33 m²
HAUSWIRTSCHAFT
31,51 m²
WOHNEN/ ESSEN
TR
WM
GARDEROBE
16 STG. 26'/18'
2,07 m²
WC
8,21 m²
FLUR
-2,92
24,98 m
TERRASSE
15,79 m²
KOCHEN
16,64 m²
TECHNIK HAUSANSCHLUSS
BODENEINLAUF
TELEFON
WASSER
STROM
RW DN 100 Gefälle 1,5 %
RRD
REVISION
ZUM KANAL
ABFALLBEHÄLTER
25,43 m
CARPORT
95,43 m
VERSICKERUNGSFÄHIGES PFLASTER
BODENEINLAUF
Parzelle 164
HAUPTFLÄCHE
UMFRDACHUNG
GARAGE