


Raumplanung für Windows II - Version 2.7.11 - Lizenziert für: Geisberger - Küchen + Esszimmer

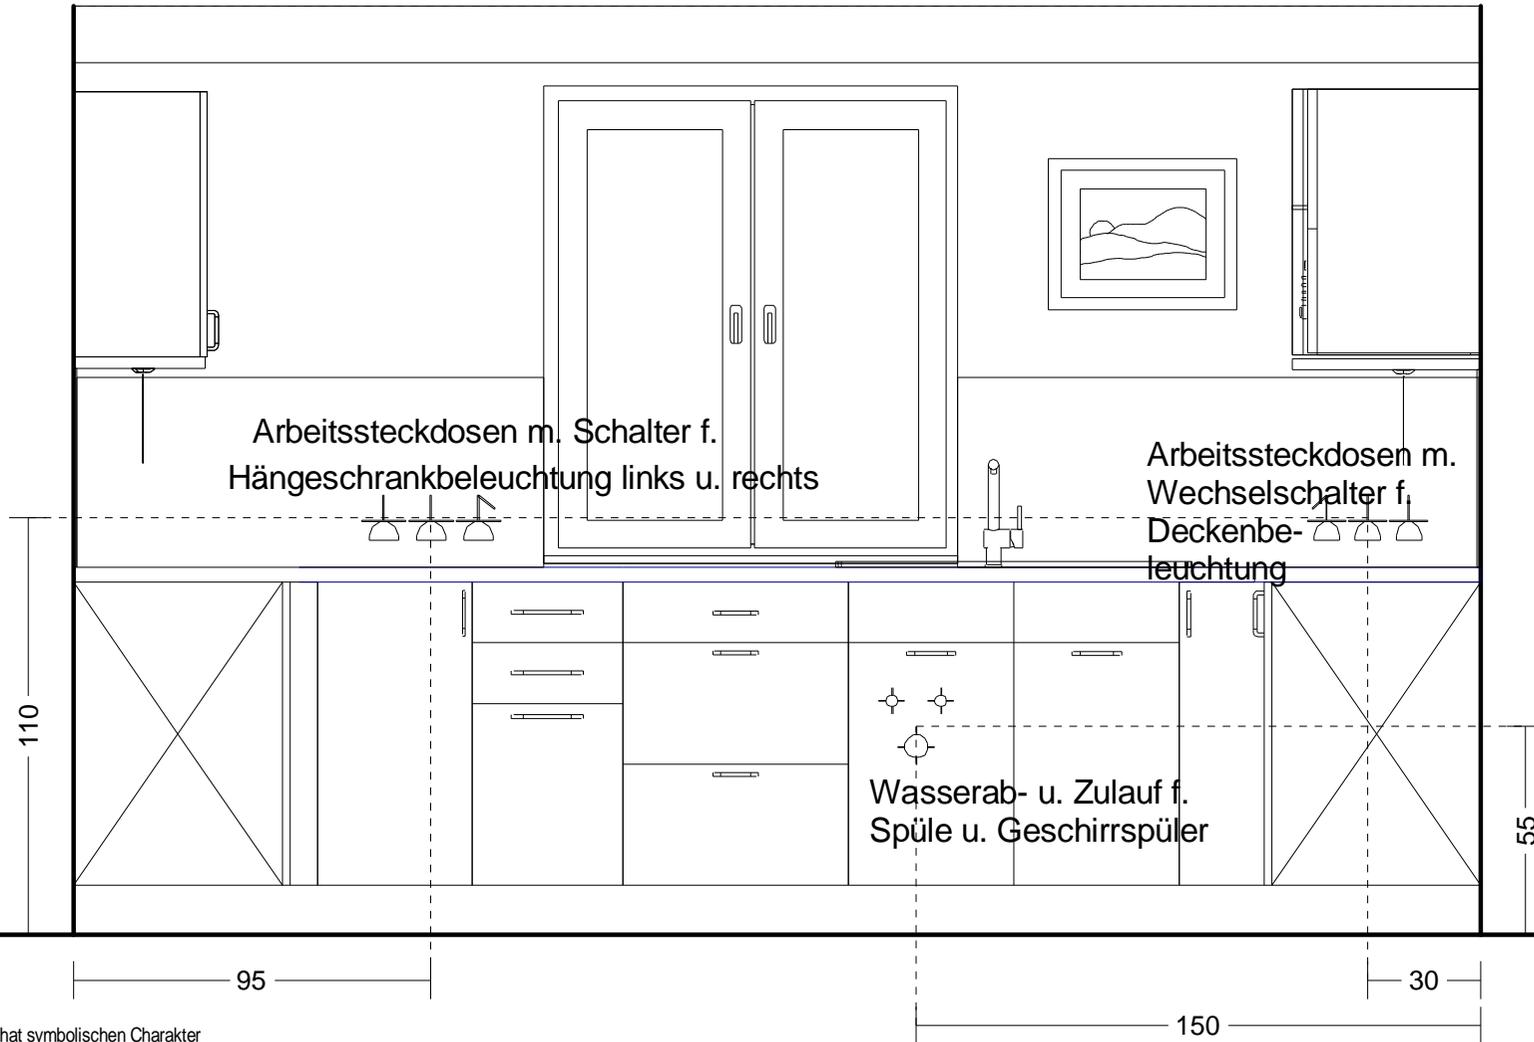

Diese Zeichnung hat symbolischen Charakter
Änderungen von Frontaufteilung und Griff-
anordnungen behält sich der Hersteller nach
technischen Erfordernissen vor.