


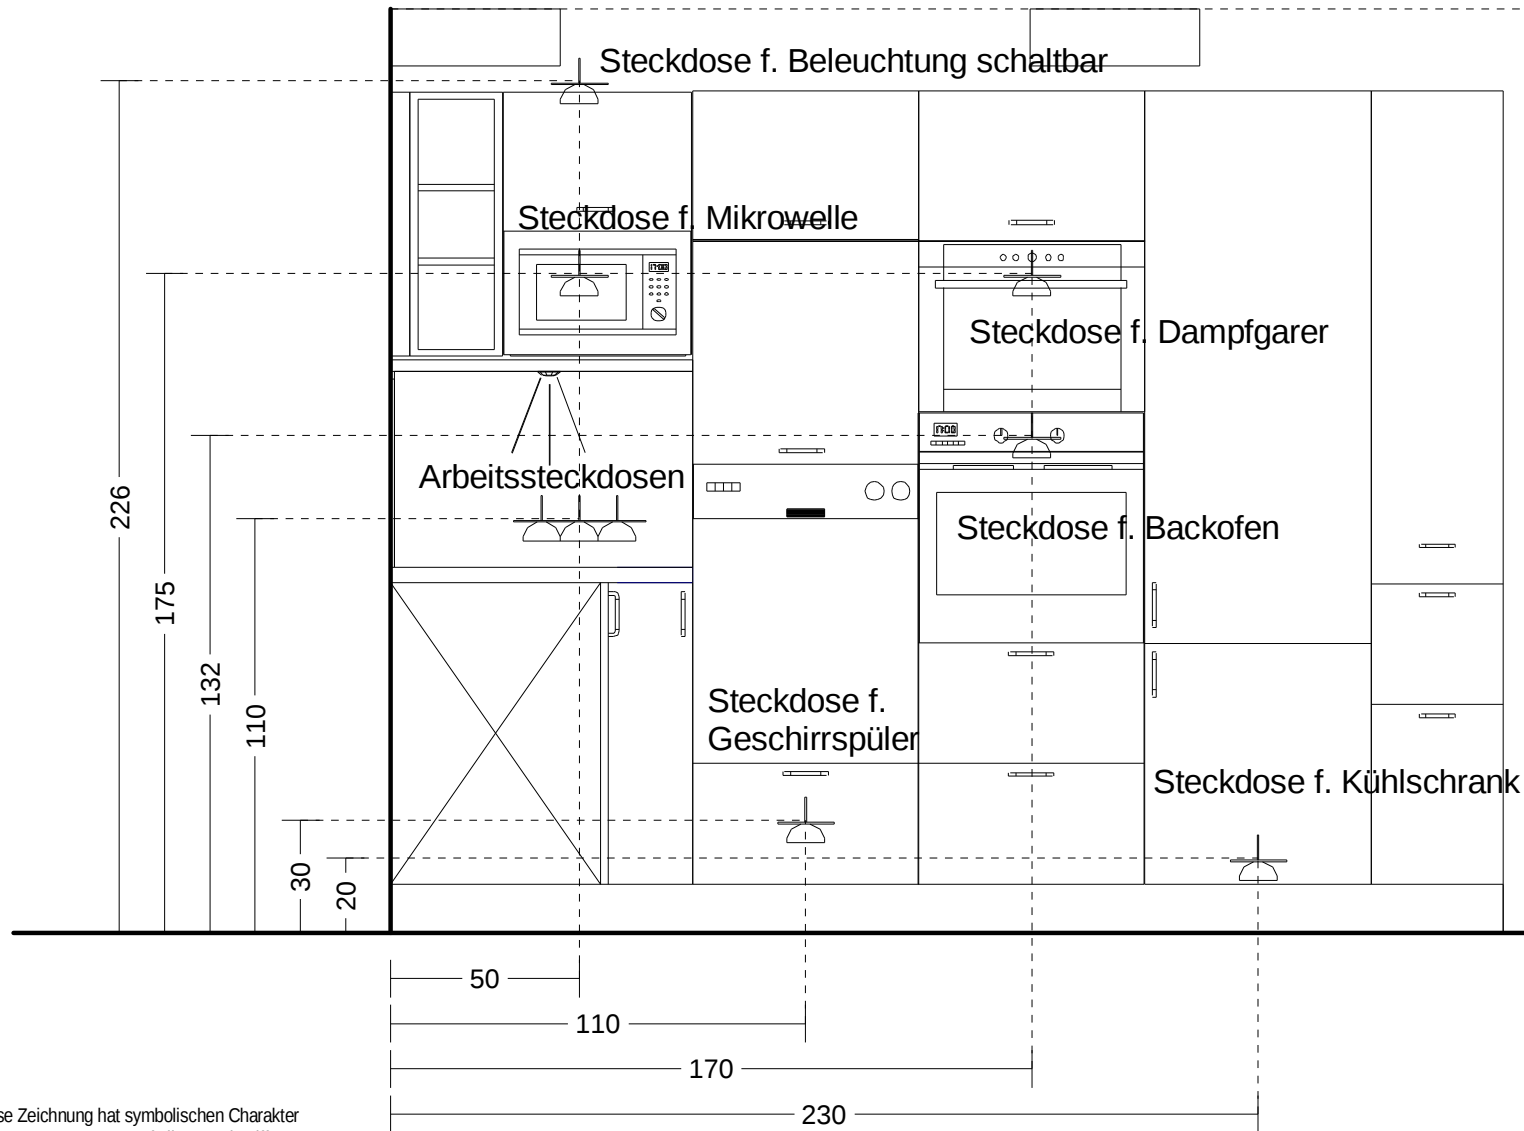

Diese Zeichnung hat symbolischen Charakter  
Änderungen von Frontaufteilung und Griff-  
anordnungen behält sich der Hersteller nach  
technischen Erfordernissen vor.

Raumplanung für Windows II Version 2.7.11 Lizenziert für: Geisberger - Küchen + Esszimmer