


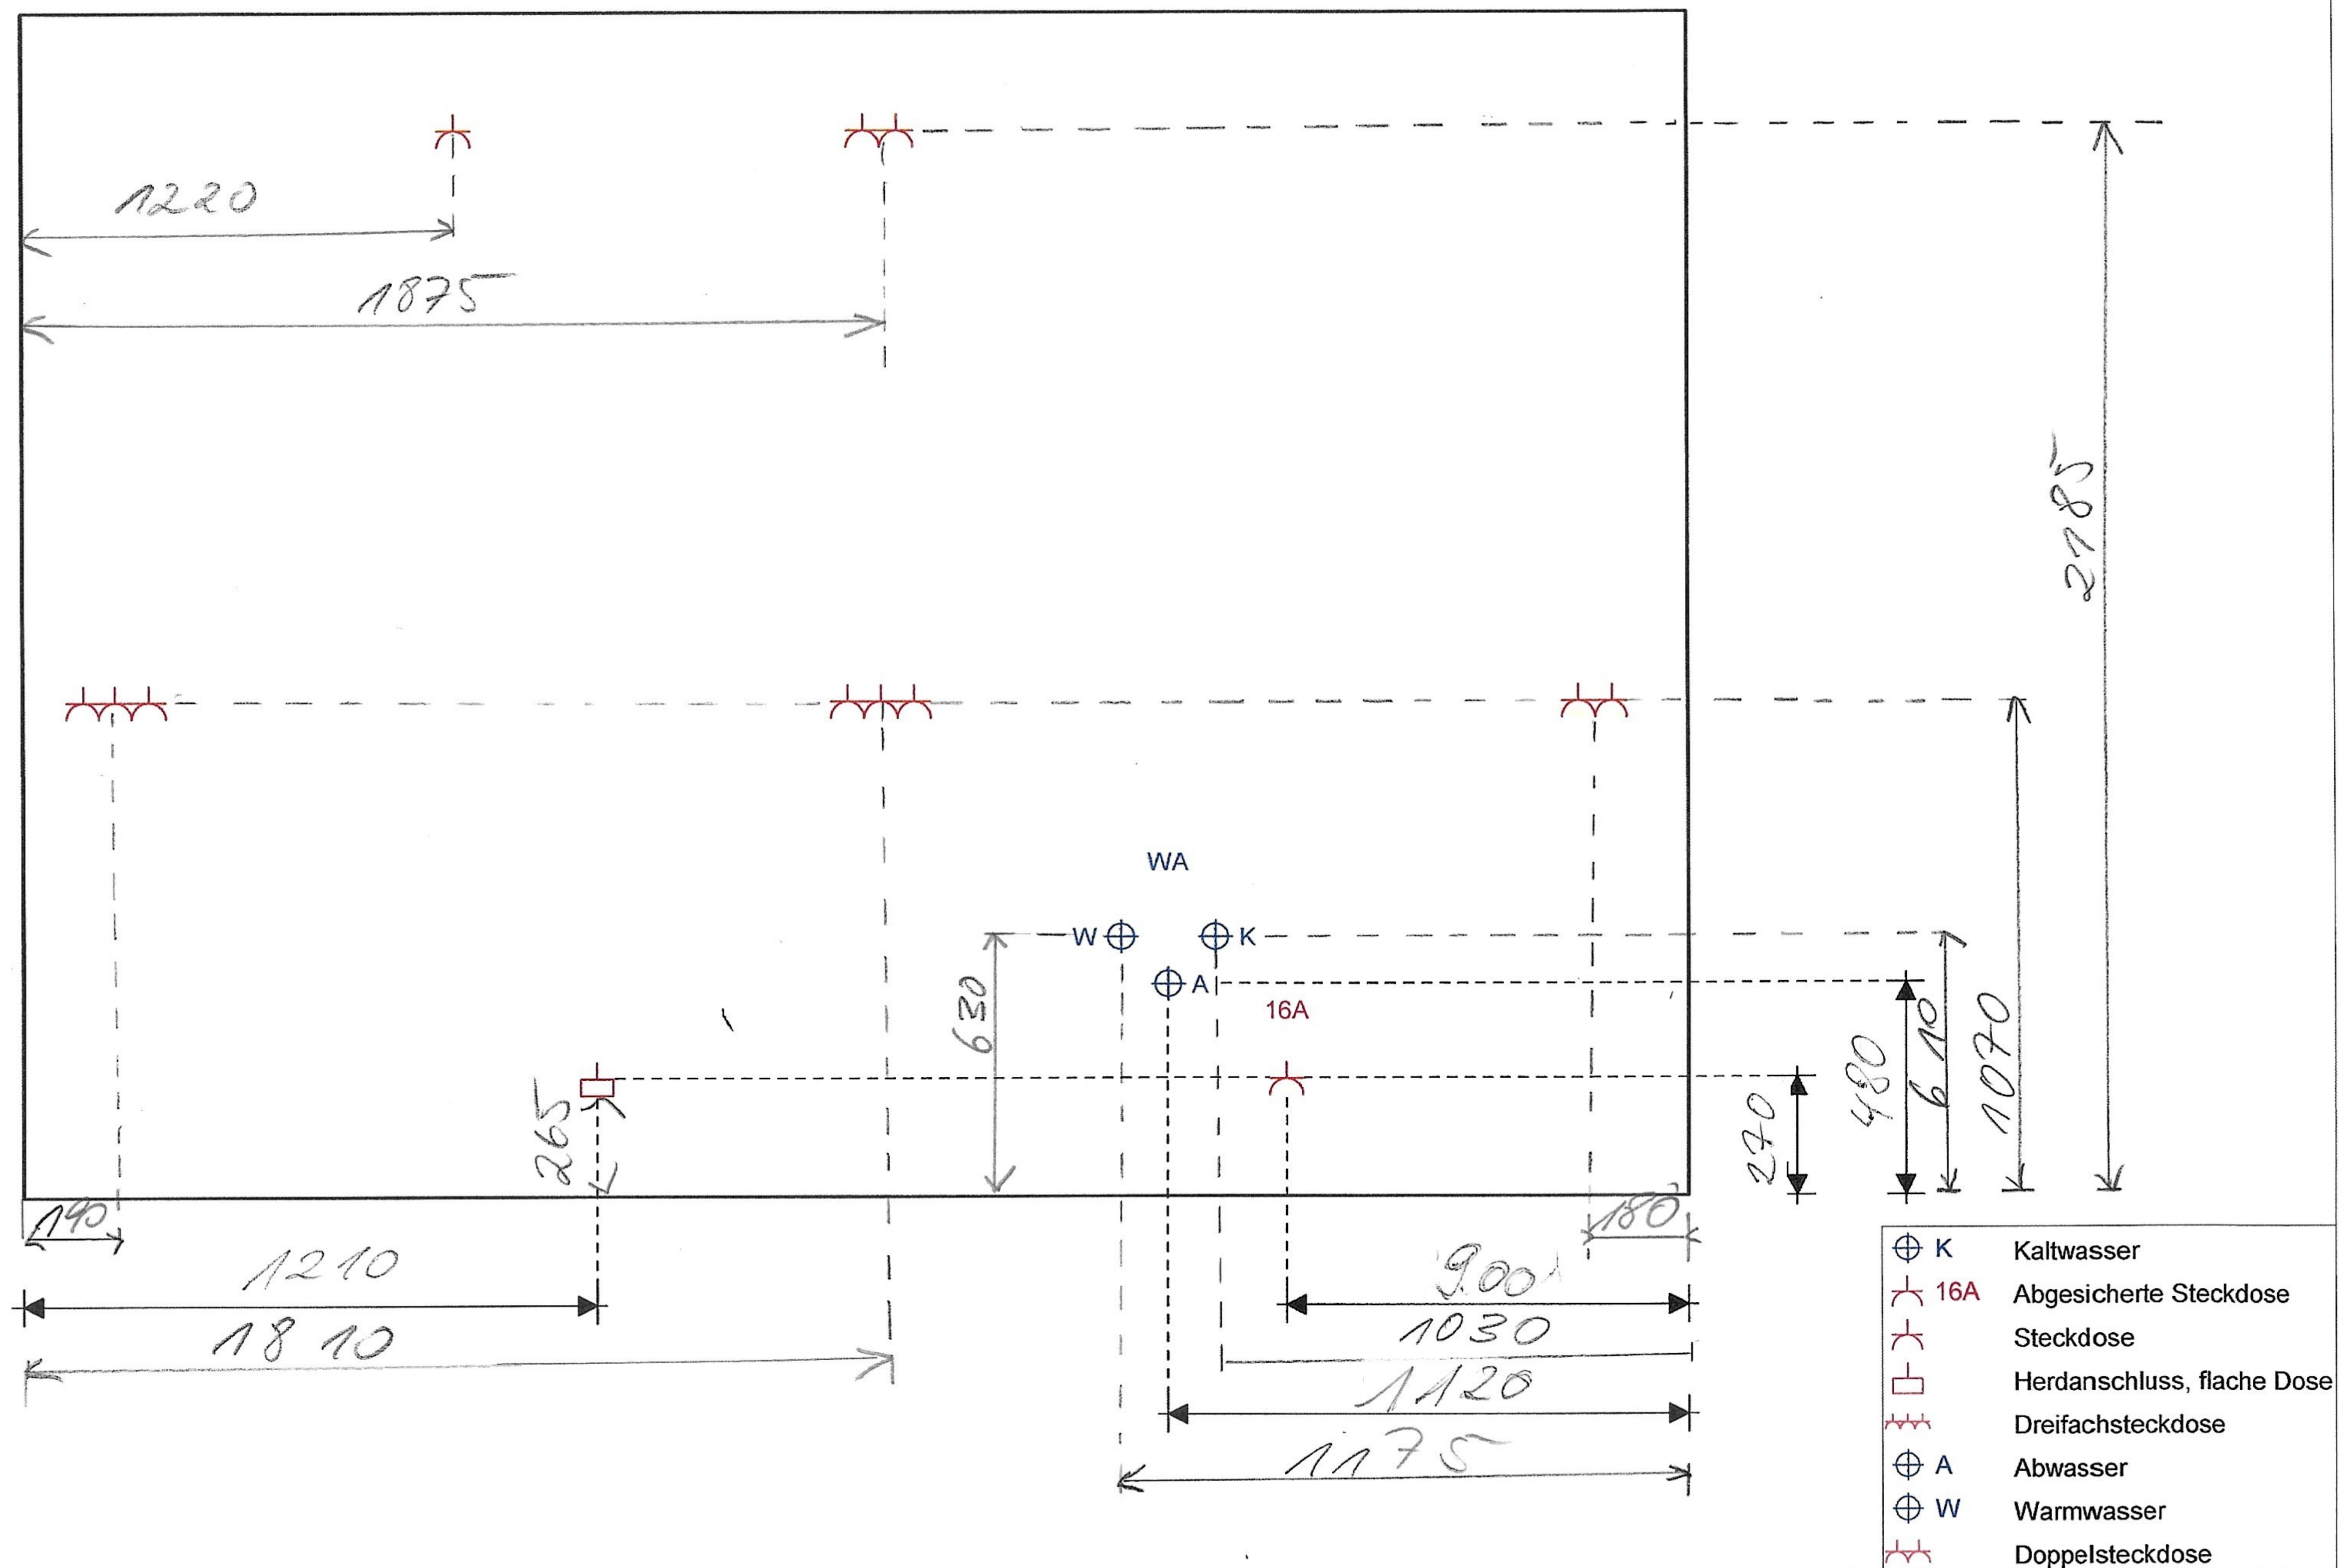

Alle Höhenmaße der Anschlüsse sind ab Oberkante Fertigfußboden und bis zum Mittelpunkt des jeweiligen Anschlusses gerechnet !

Installationsplan - Wand 2