


j2 Wohnung Grundriss leer

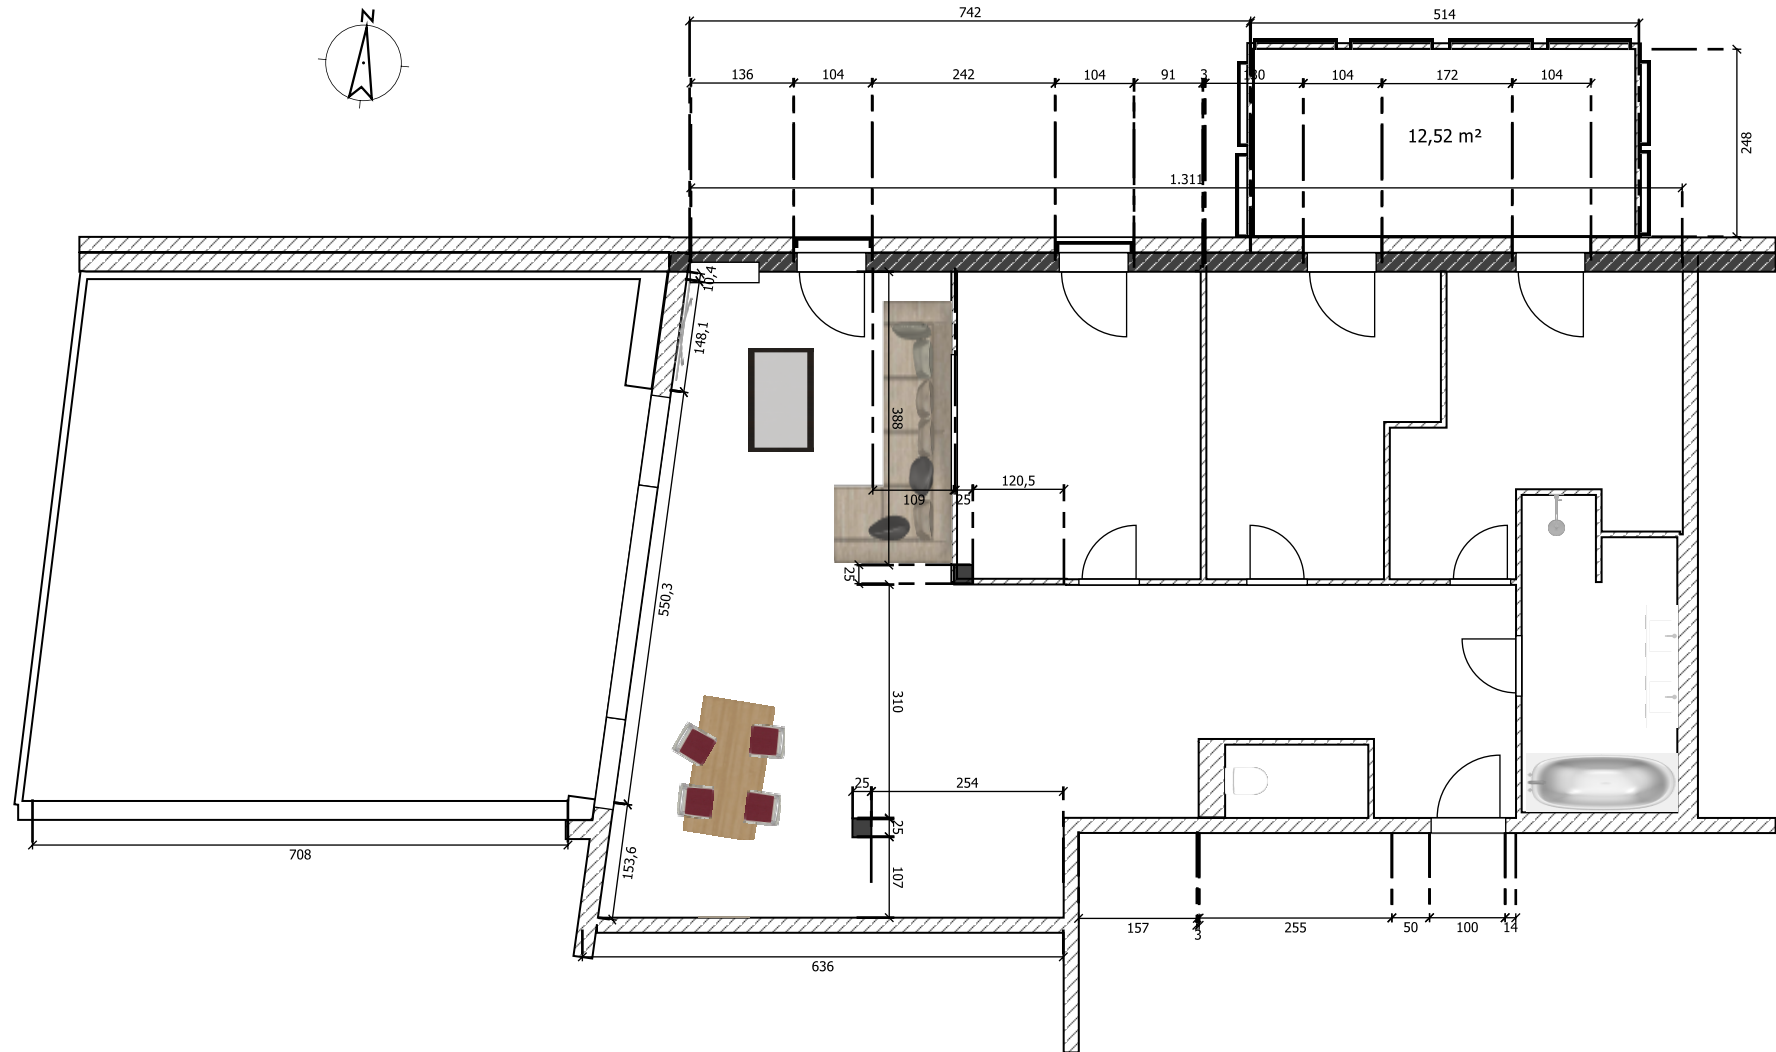

12.01.2015