


Grundriss


345 cm

20 cm

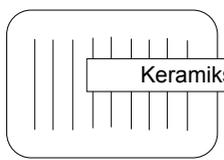

Keramikspülbecken

60er

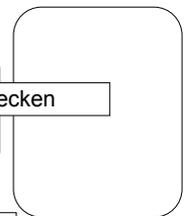

Mülltrenner

40-50cm

Spülmaschine

65er

Backofen

60er

Kühlschrank

60er

65 cm

30er

90er

Fliesen


Unterschranke sollen kurz vor dem Fliesenbelag enden

40er

60x30cm

Rondell 90x90

80er

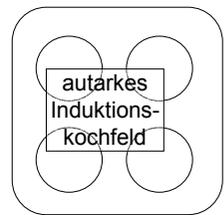

autarkes Induktionskochfeld

80er

Rondell 80x80

60x30cm

275 cm


Fenster 117/114 cm - BRH 102 cm

Fenster 54,5/114/BRH 102 cm


Parkett

365 cm

Vorne außen

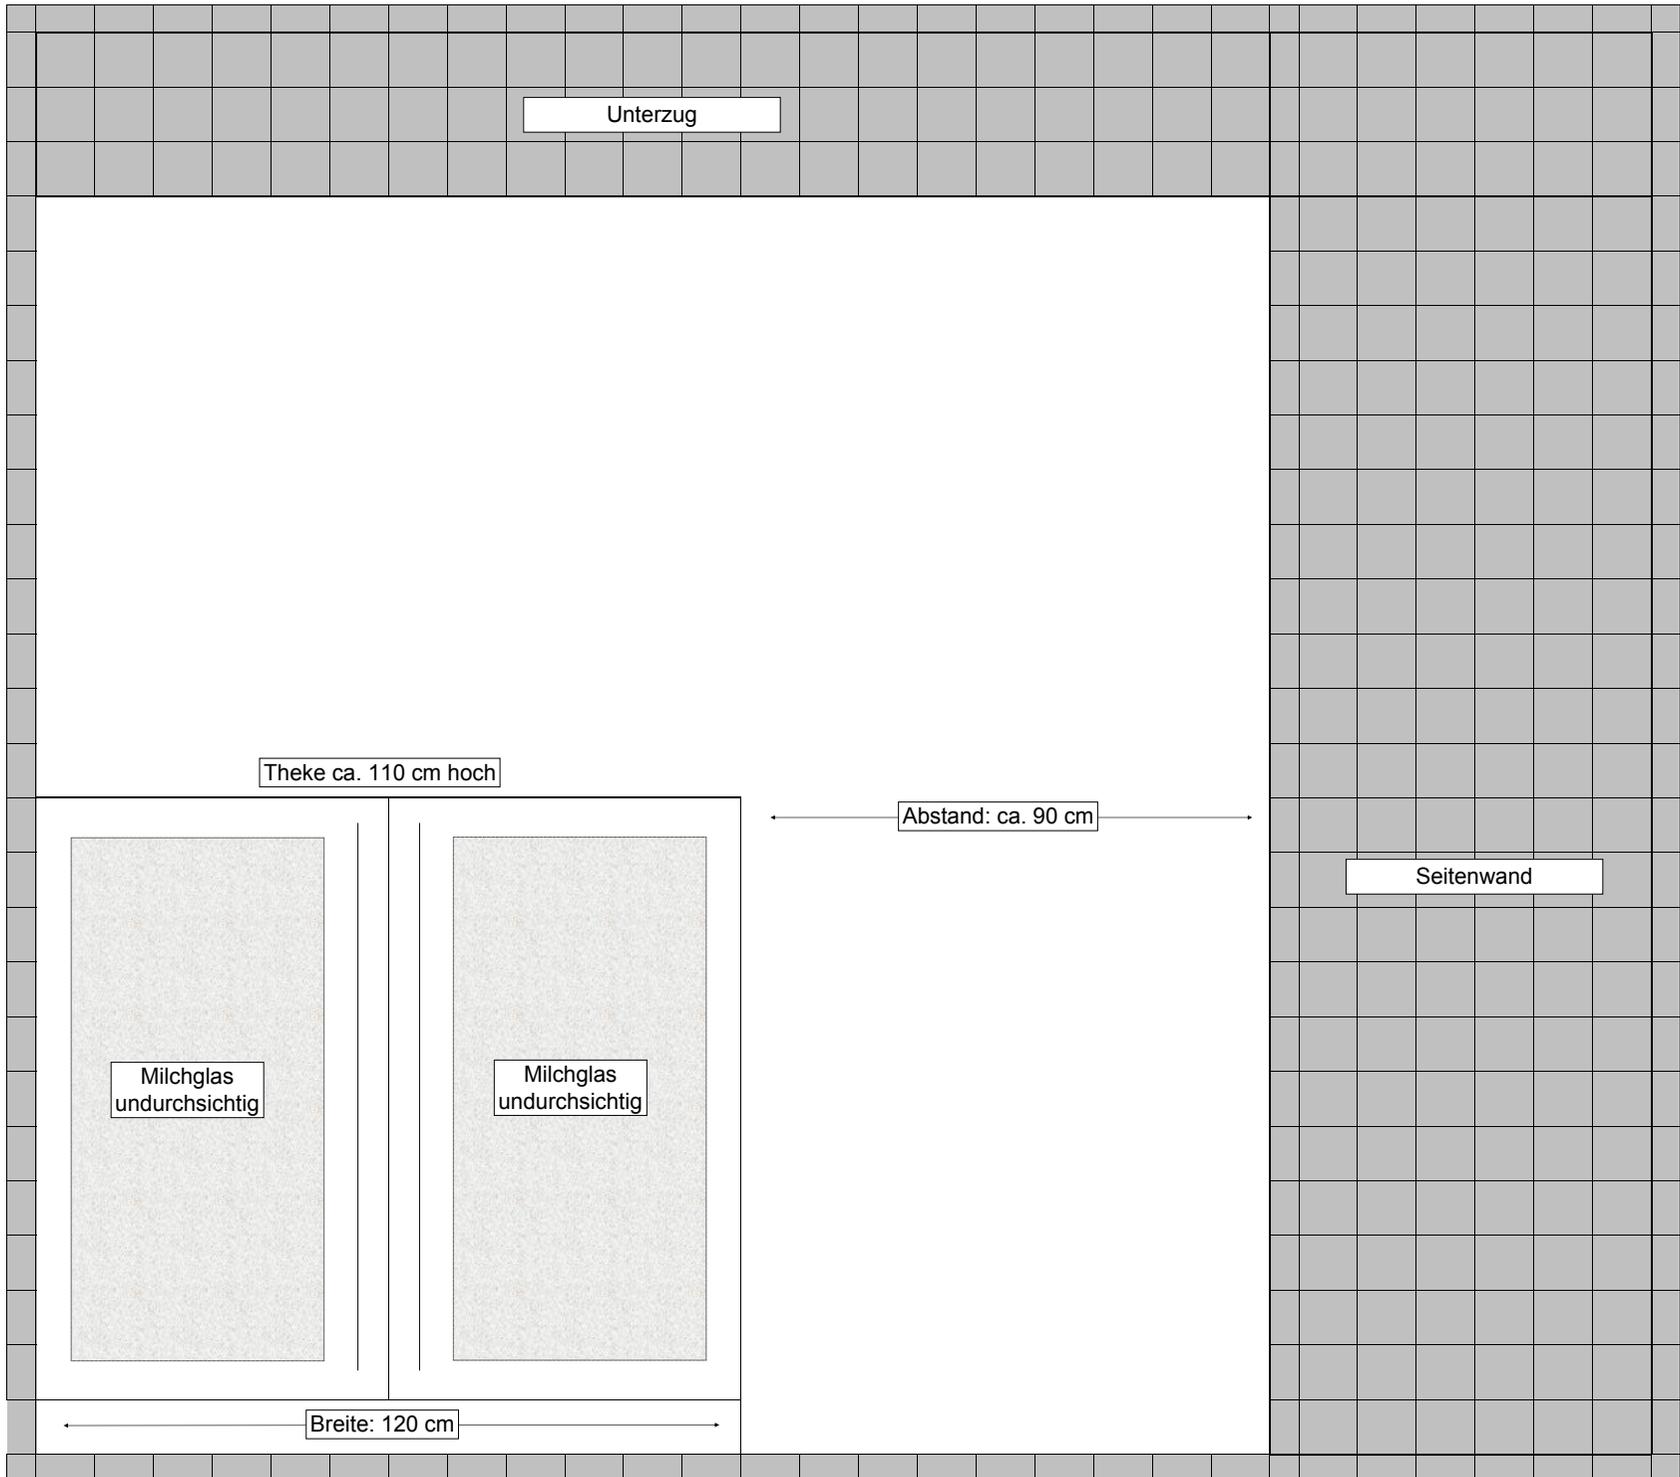

Vorne innen

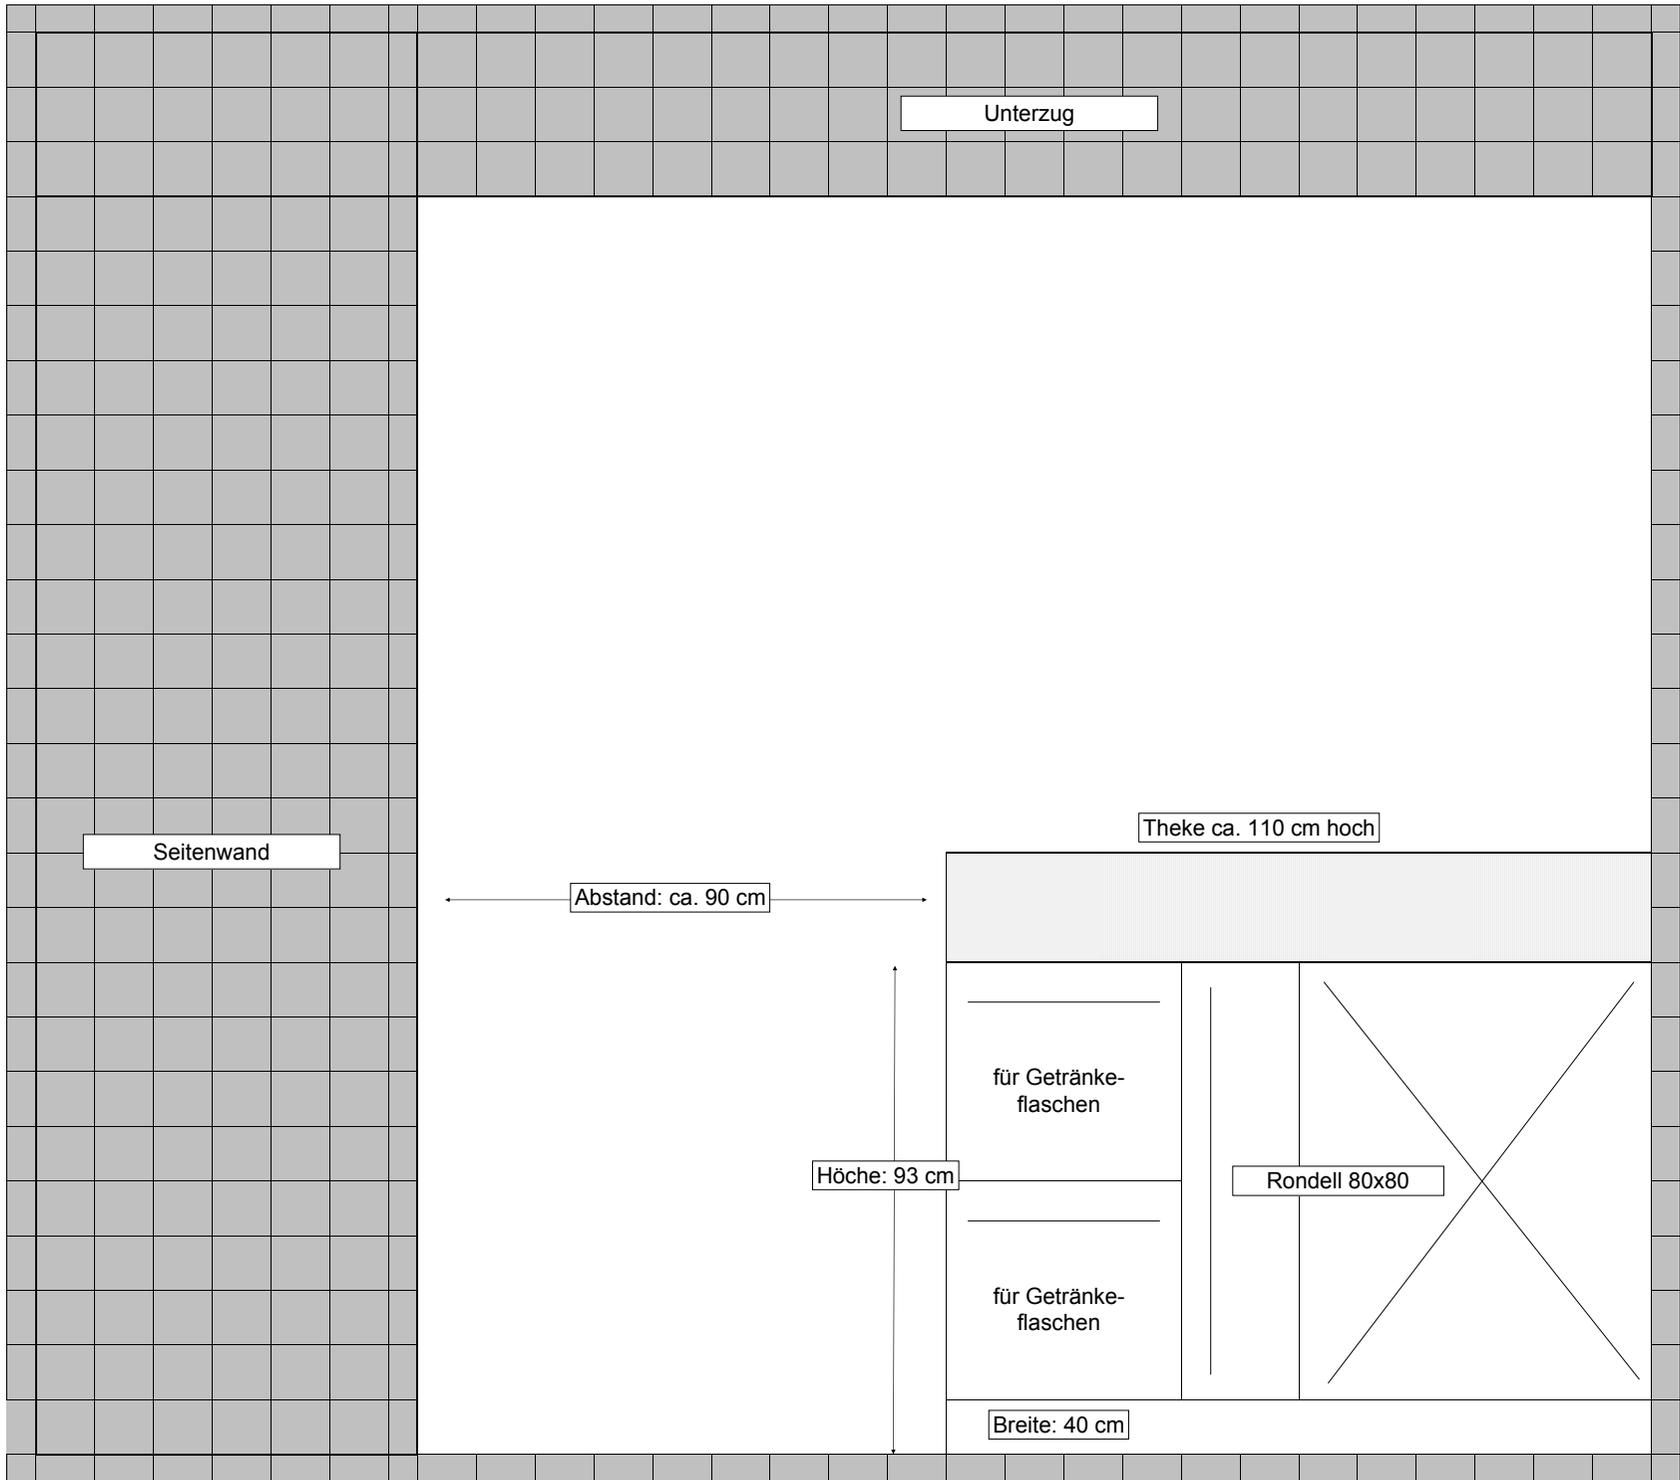

Unterzug

Seitenwand

Abstand: ca. 90 cm

Theke ca. 110 cm hoch

Höhe: 93 cm


für Getränke-
flaschen

Rondell 80x80


für Getränke-
flaschen

Breite: 40 cm


Links

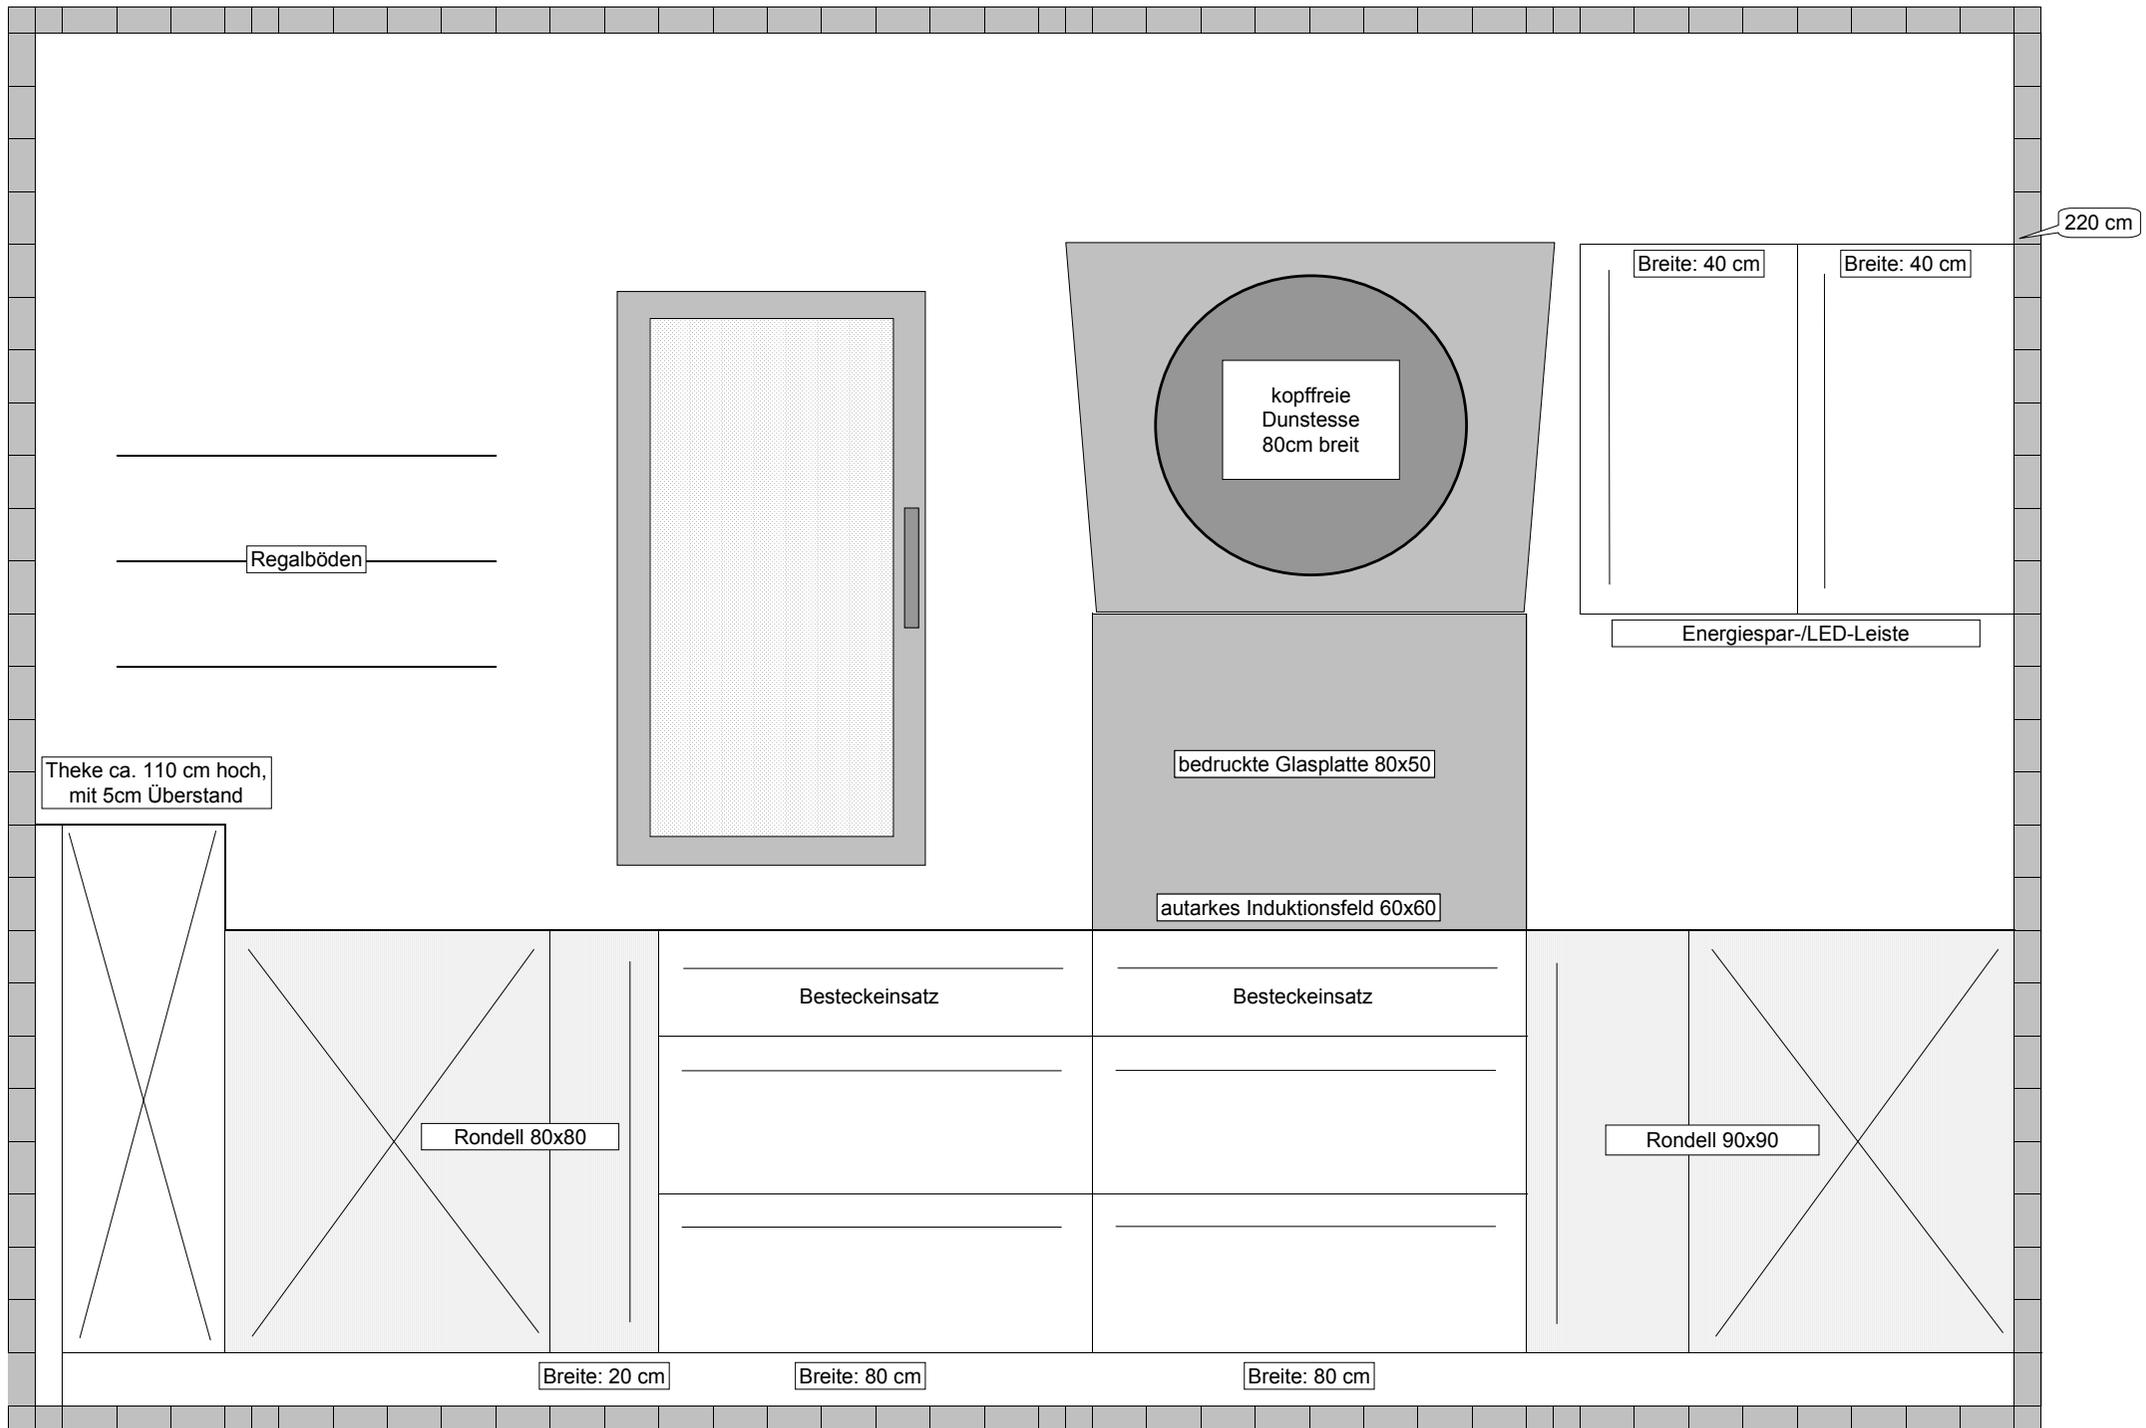

Mitte

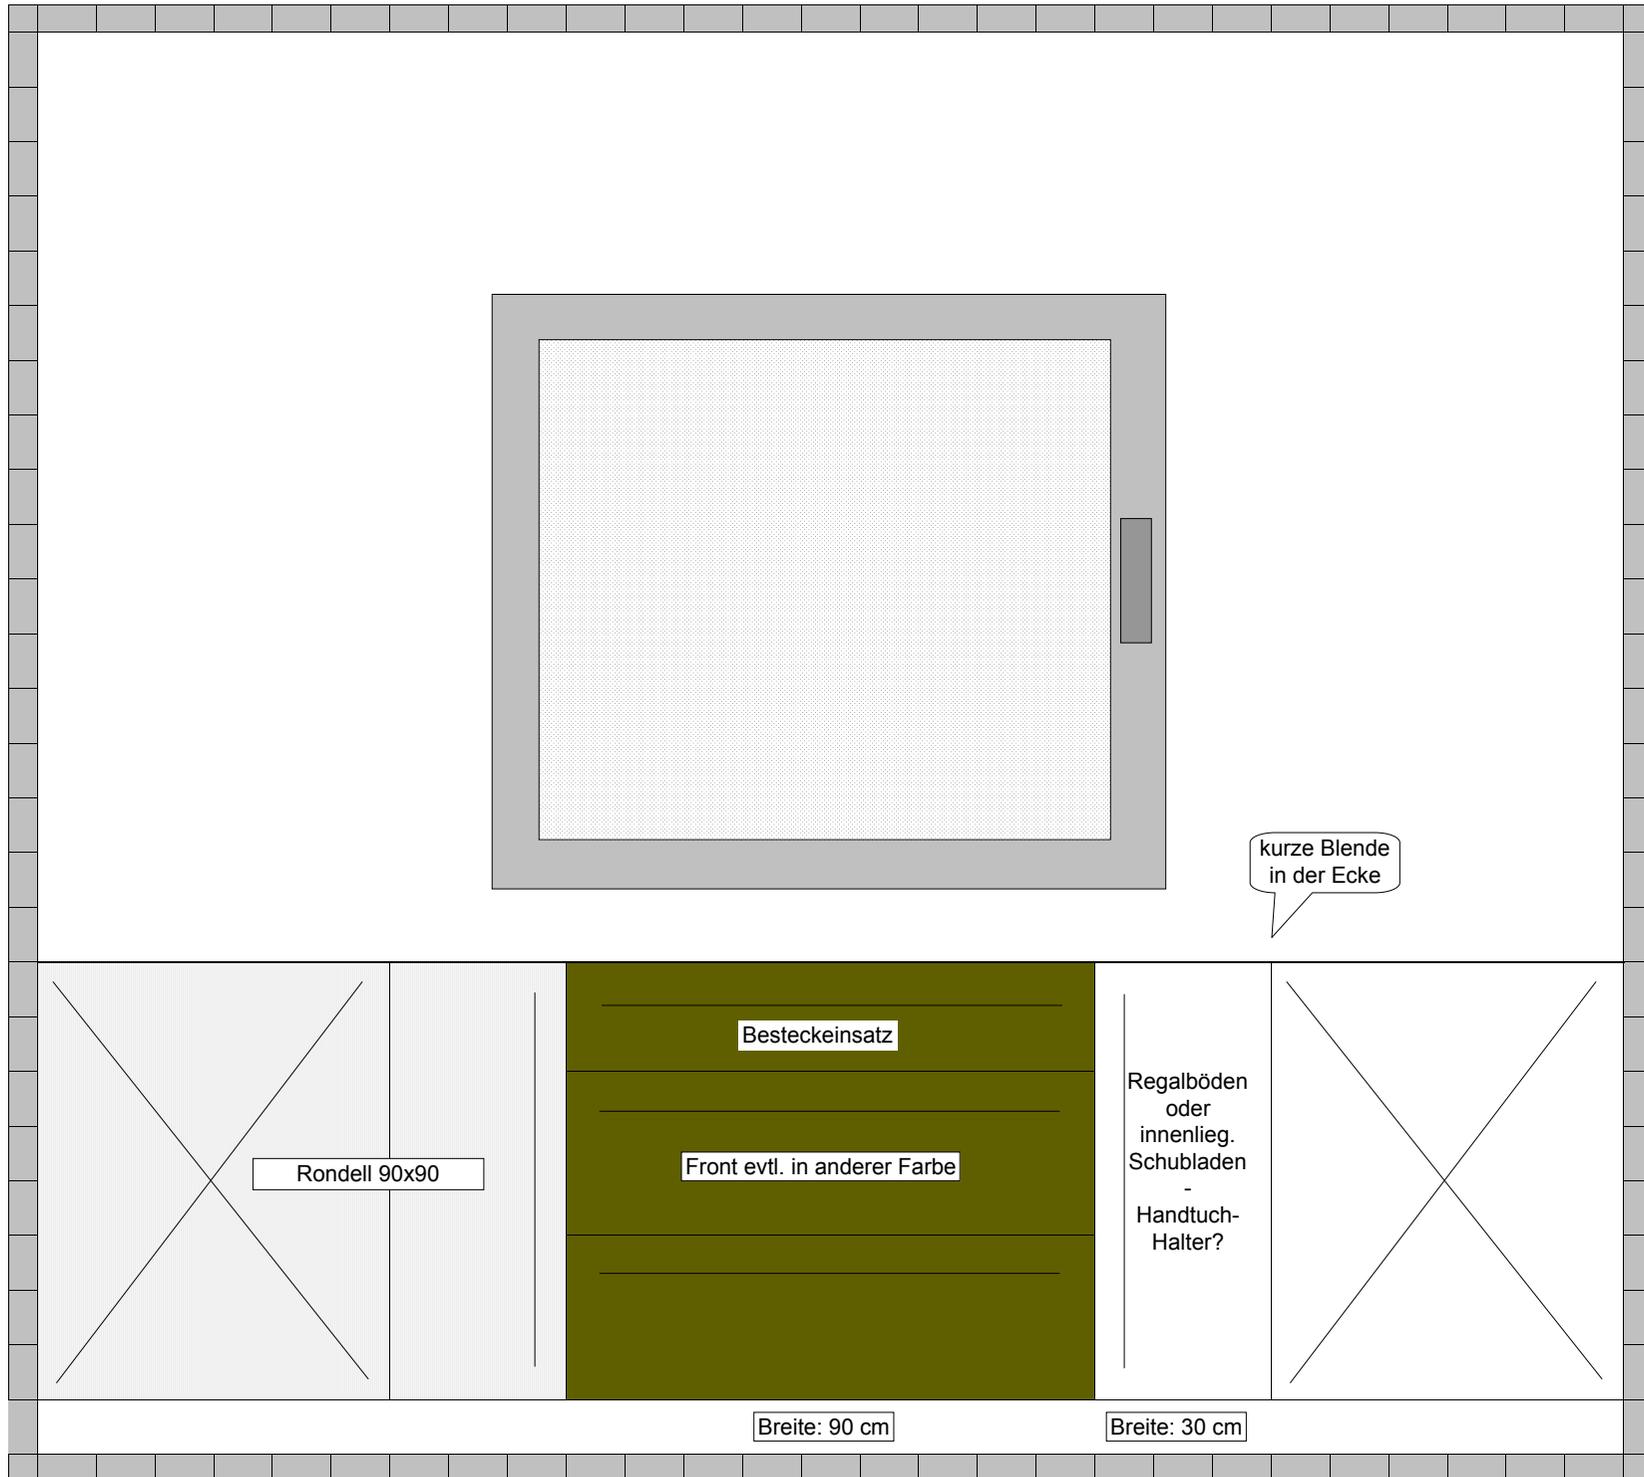

Rechts v1

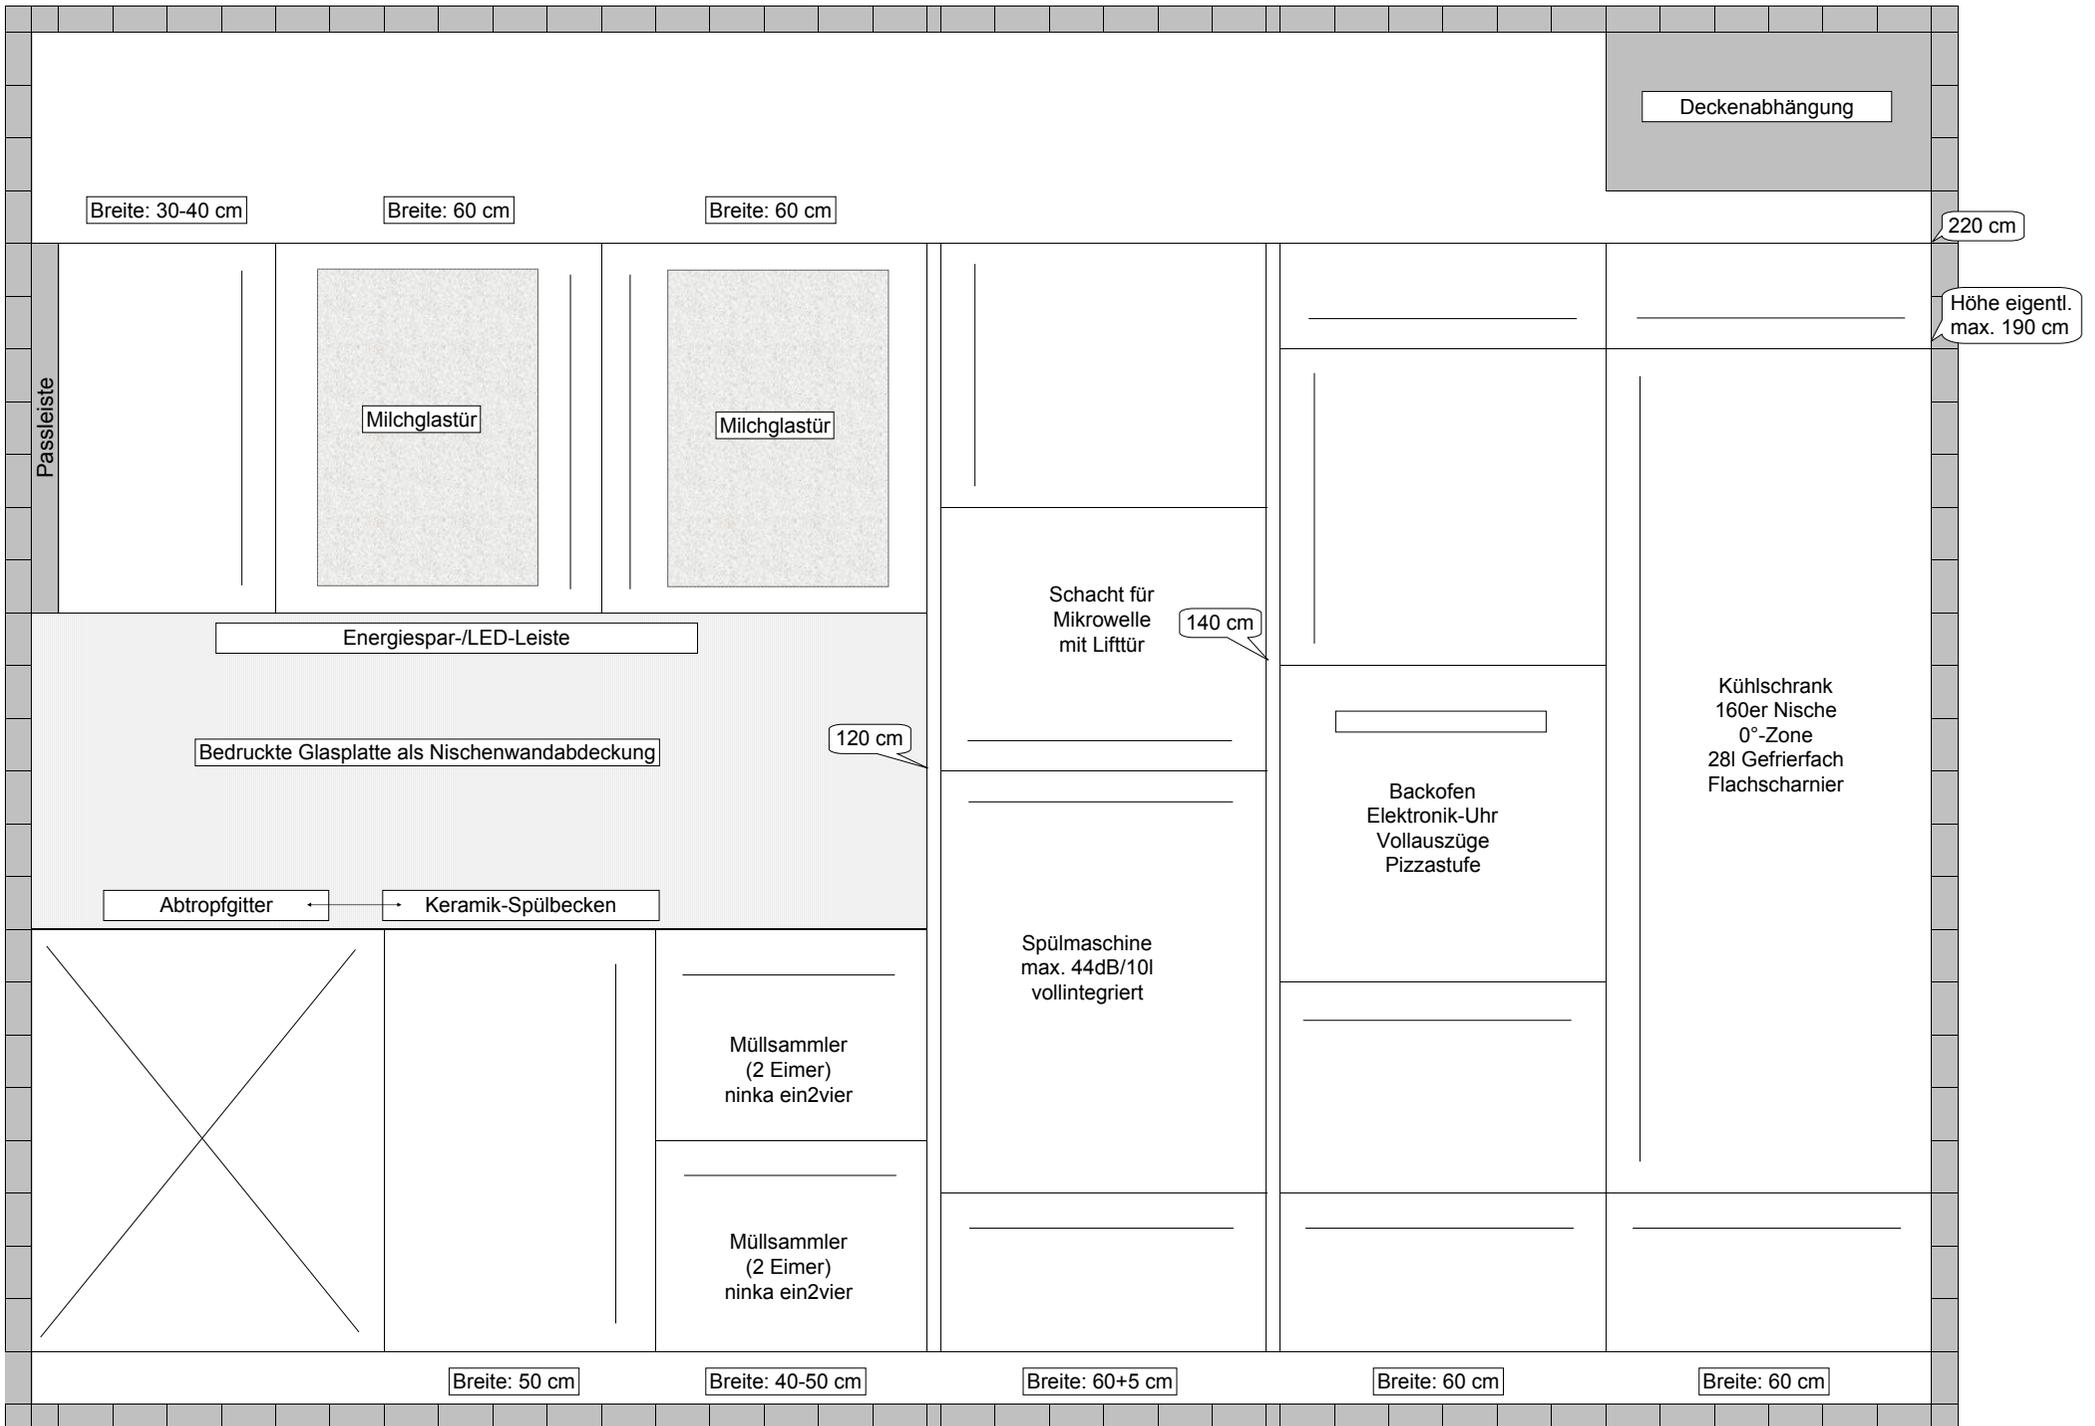

Rechts v2

