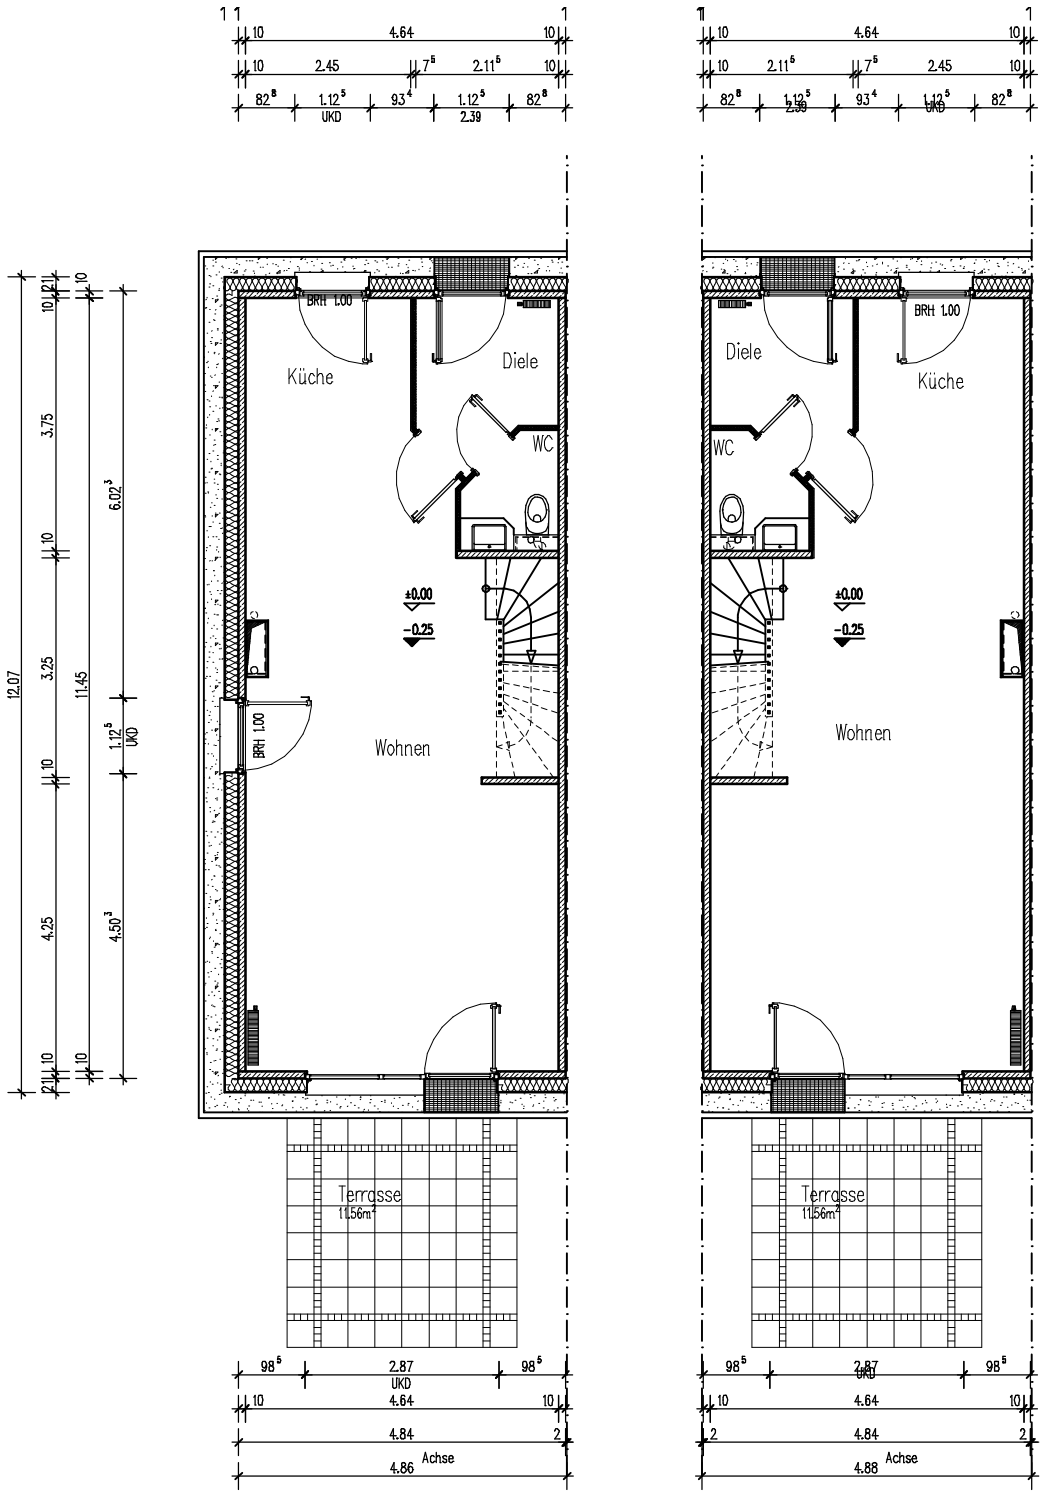

Küche
Diele
WC
Wohnen
BRH 1.00
±0.00
-0.25
Terrasse
11.56m²
4.64
2.45
2.11⁵
7⁵
1.12⁵
9.3⁴
8.2⁸
UKD
2.39
4.84
4.86
Achse
12.07
11.45
6.02³
4.50³
3.75
3.25
4.25
10
2.87
9.8⁵
4.88