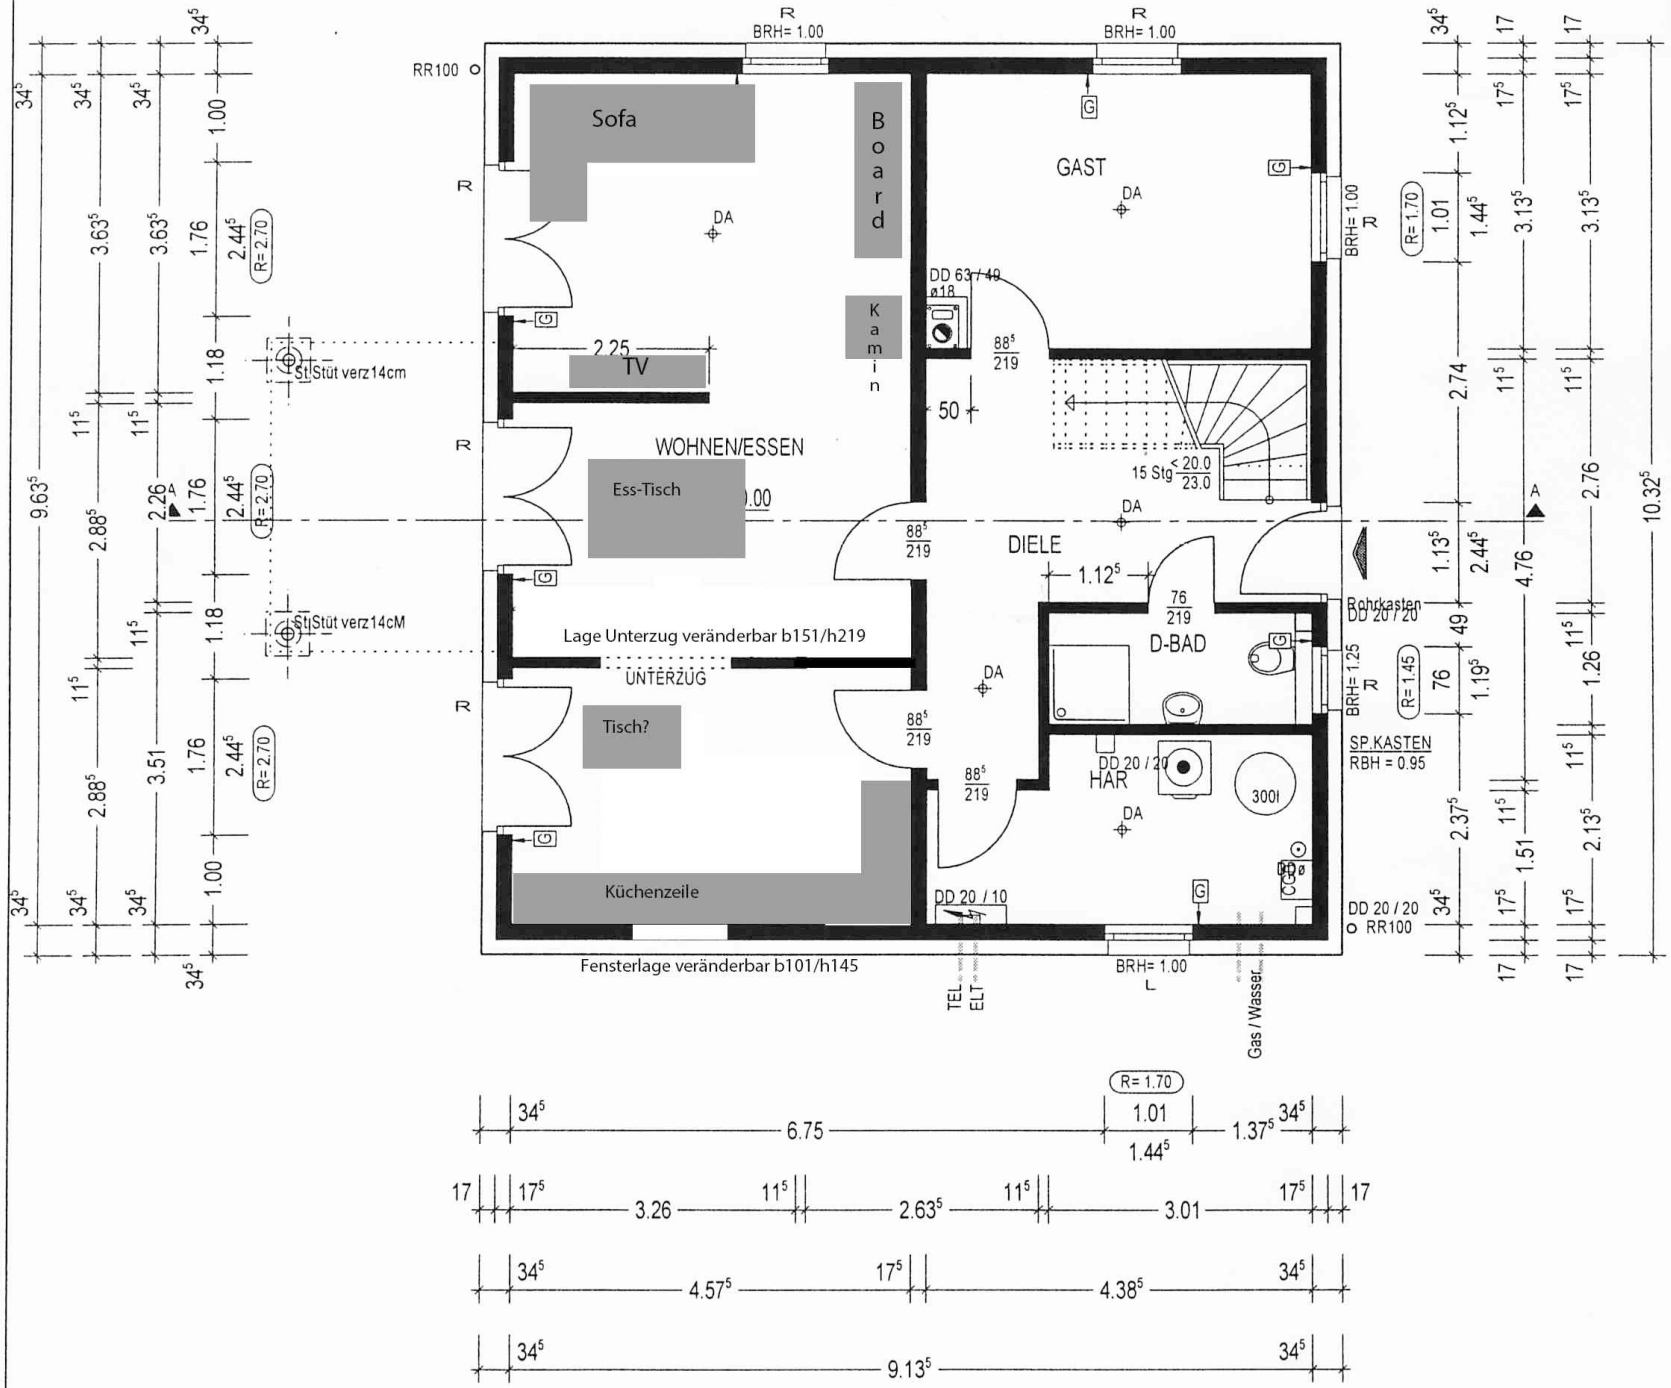
Sofa
Board
Kamin
TV
WOHNEN/ESSEN
Ess-Tisch
Lage Unterzug veränderbar b151/h219
UNTERZUG
Tisch?
Küchenzeile
Fensterlage veränderbar b101/h145
GAST
DIELE
D-BAD
HAR
300l
15 Stg
Rohrkasten DD 20 / 20
SP.KASTEN RBH = 0.95
DD 20 / 20
RR100
DD 20 / 10
DD 63 / 49
BRH= 1.00
BRH= 1.25
R= 1.70
R= 1.45
R= 2.70
StStüt verz14cm
StStüt verz14cM
TEL
ELT
Gas / Wasser
9.63
10.32
6.75
1.37
3.26
2.63
3.01
4.57
4.38
9.13