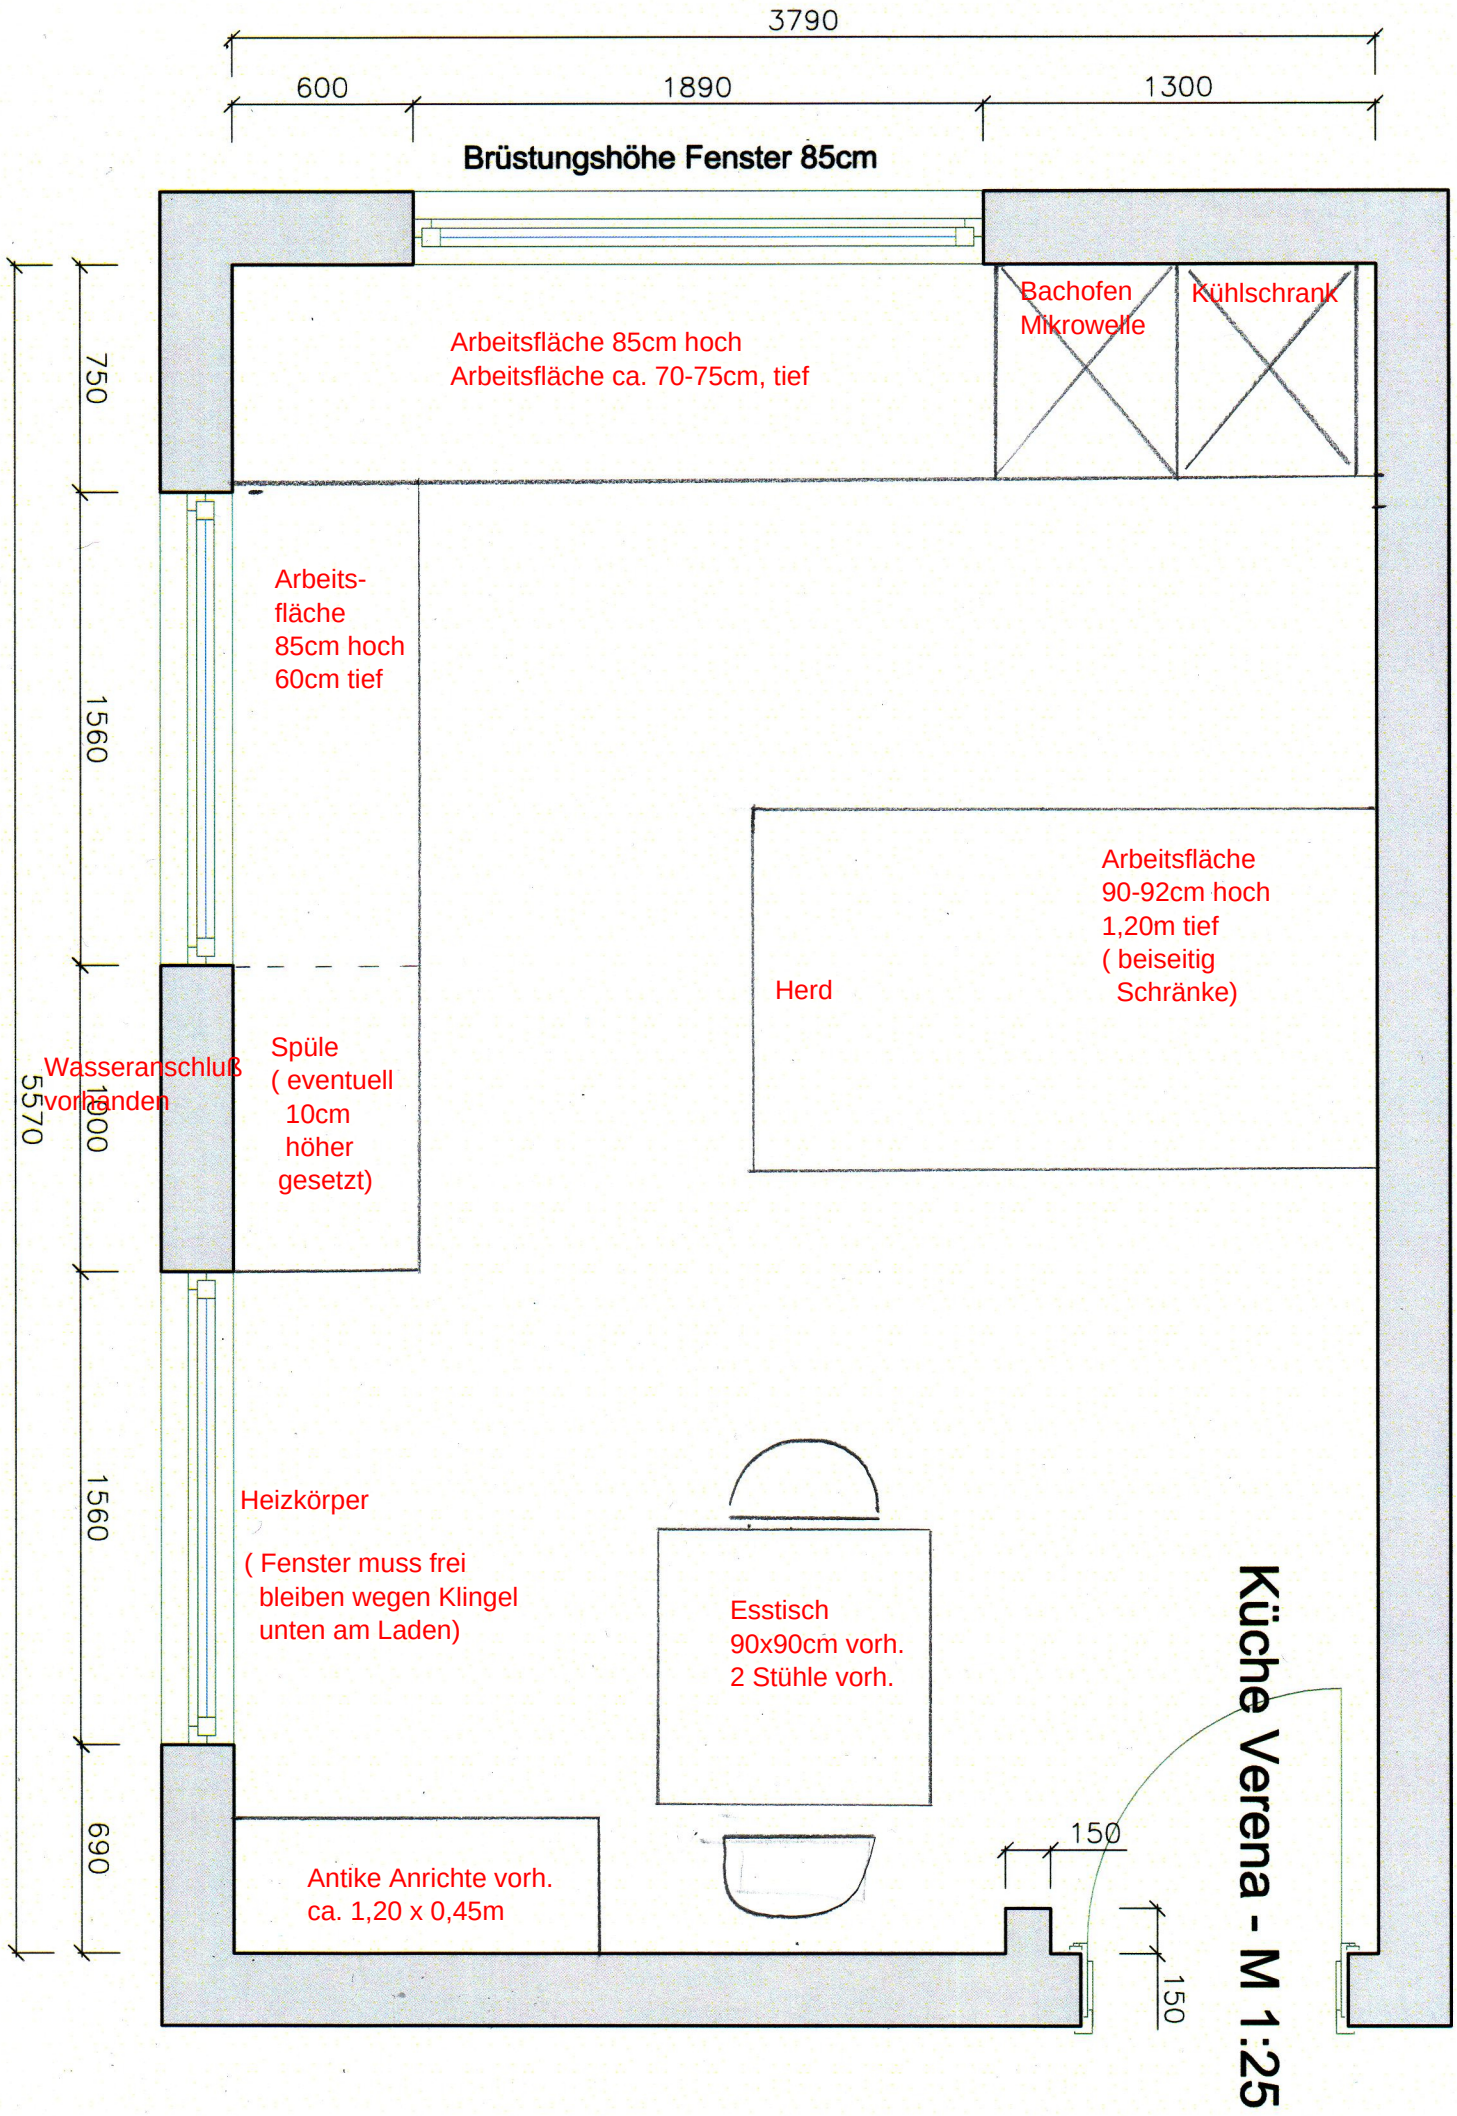
3790
600
1890
1300
Brüstungshöhe Fenster 85cm
Arbeitsfläche 85cm hoch
Arbeitsfläche ca. 70-75cm, tief
Bachofen
Mikrowelle
Kühlschrank
750
Arbeits-
fläche
85cm hoch
60cm tief
1560
Arbeitsfläche
90-92cm hoch
1,20m tief
( beiseitig
Schränke)
Herd
Wasseranschluß
vorhanden
5570
1300
Spüle
( eventuell
10cm
höher
gesetzt)
1560
Heizkörper
( Fenster muss frei
bleiben wegen Klingel
unten am Laden)
Esstisch
90x90cm vorh.
2 Stühle vorh.
690
Antike Anrichte vorh.
ca. 1,20 x 0,45m
150
150
Küche Verena - M 1:25