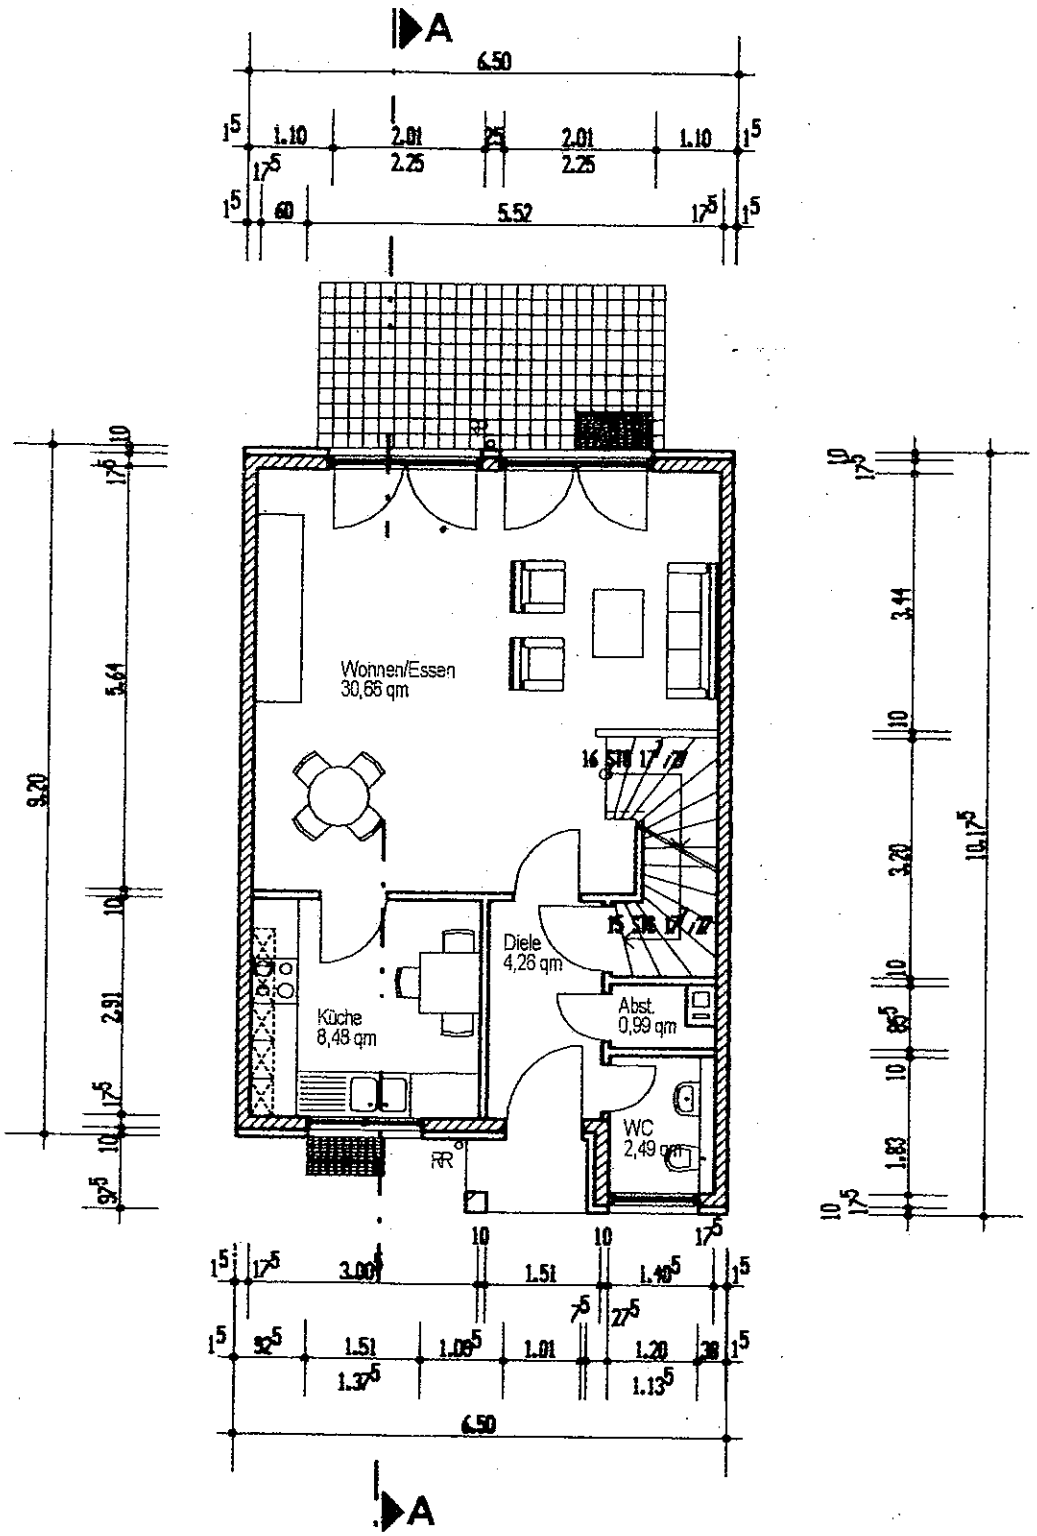

ERDGESCHOSS

M : 1/100