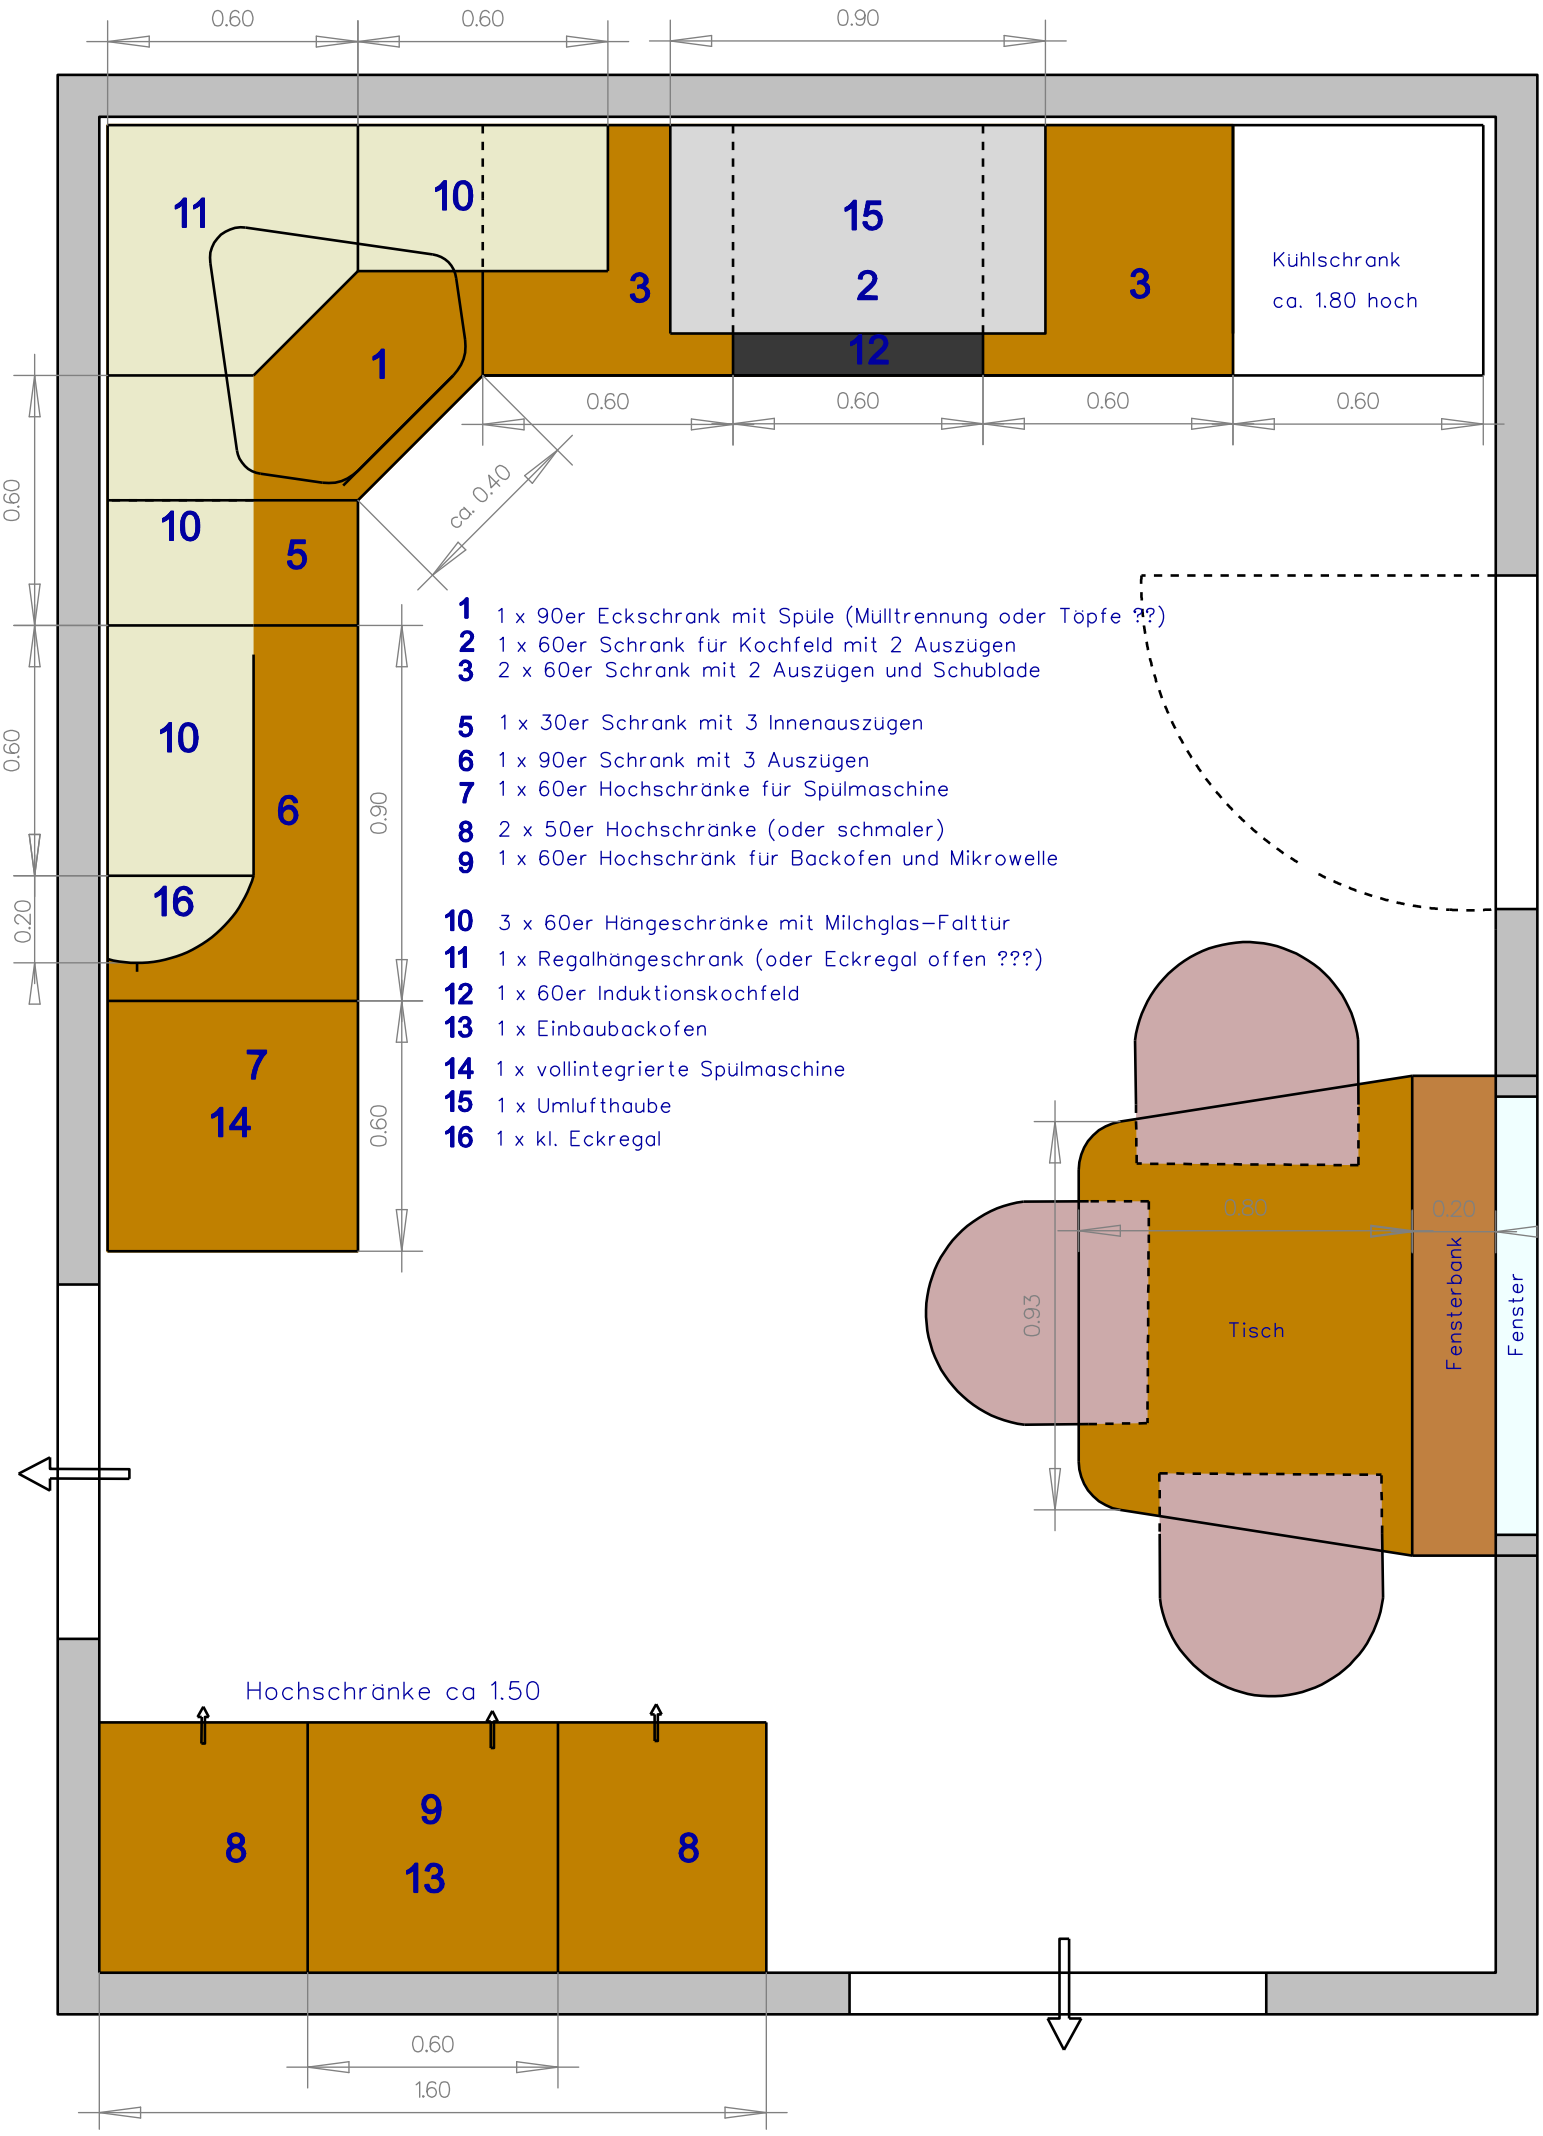
0.60
0.60
0.90
11
10
15
2
3
3
1
12
Kühlschrank
ca. 1.80 hoch
0.60
0.60
0.60
0.60
ca. 0.40
0.60
10
5
10
6
0.90
16
0.20
7
14
0.60
1 1 x 90er Eckschrank mit Spüle (Mülltrennung oder Töpfe ??)
2 1 x 60er Schrank für Kochfeld mit 2 Auszügen
3 2 x 60er Schrank mit 2 Auszügen und Schublade
5 1 x 30er Schrank mit 3 Innenauszügen
6 1 x 90er Schrank mit 3 Auszügen
7 1 x 60er Hochschränke für Spülmaschine
8 2 x 50er Hochschränke (oder schmaler)
9 1 x 60er Hochschränk für Backofen und Mikrowelle
10 3 x 60er Hängeschränke mit Milchglas-Falttür
11 1 x Regalhängeschrank (oder Eckregal offen ???)
12 1 x 60er Induktionskochfeld
13 1 x Einbaubackofen
14 1 x vollintegrierte Spülmaschine
15 1 x Umlufthaube
16 1 x kl. Eckregal
0.80
0.20
0.93
Tisch
Fensterbank
Fenster
Hochschränke ca 1.50
8
9
13
8
0.60
1.60