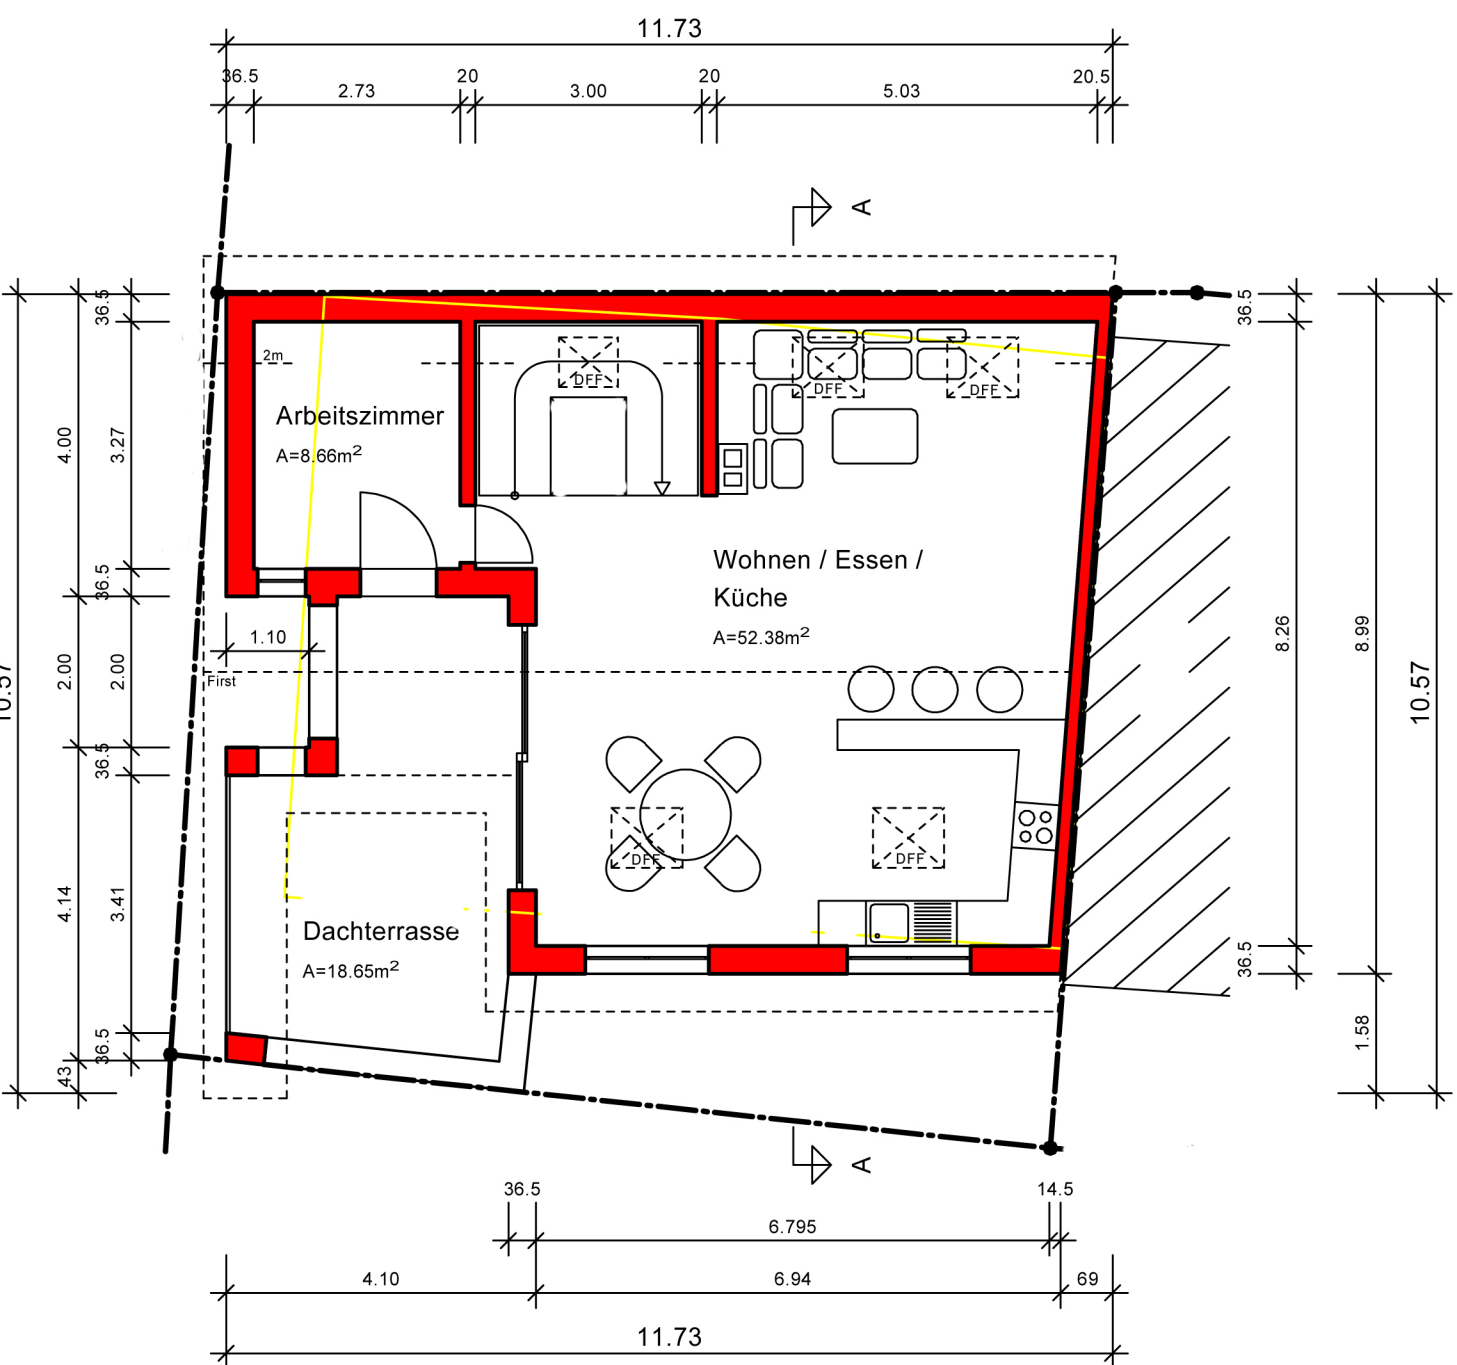

11.73
36.5
2.73
20
3.00
20
5.03
20.5
A
Arbeitszimmer
A=8.66m²
2m
DFF
DFF
DFF
Wohnen / Essen /
Küche
A=52.38m²
1.10
First
DFF
DFF
Dachterrasse
A=18.65m²
A
36.5
6.795
14.5
4.10
6.94
69
11.73
36.5
3.27
36.5
2.00
2.00
36.5
4.14
3.41
36.5
43
36.5
8.26
36.5
8.99
1.58
10.57