





Raummaß entspricht Deckenhöhe von ca. 230 cm

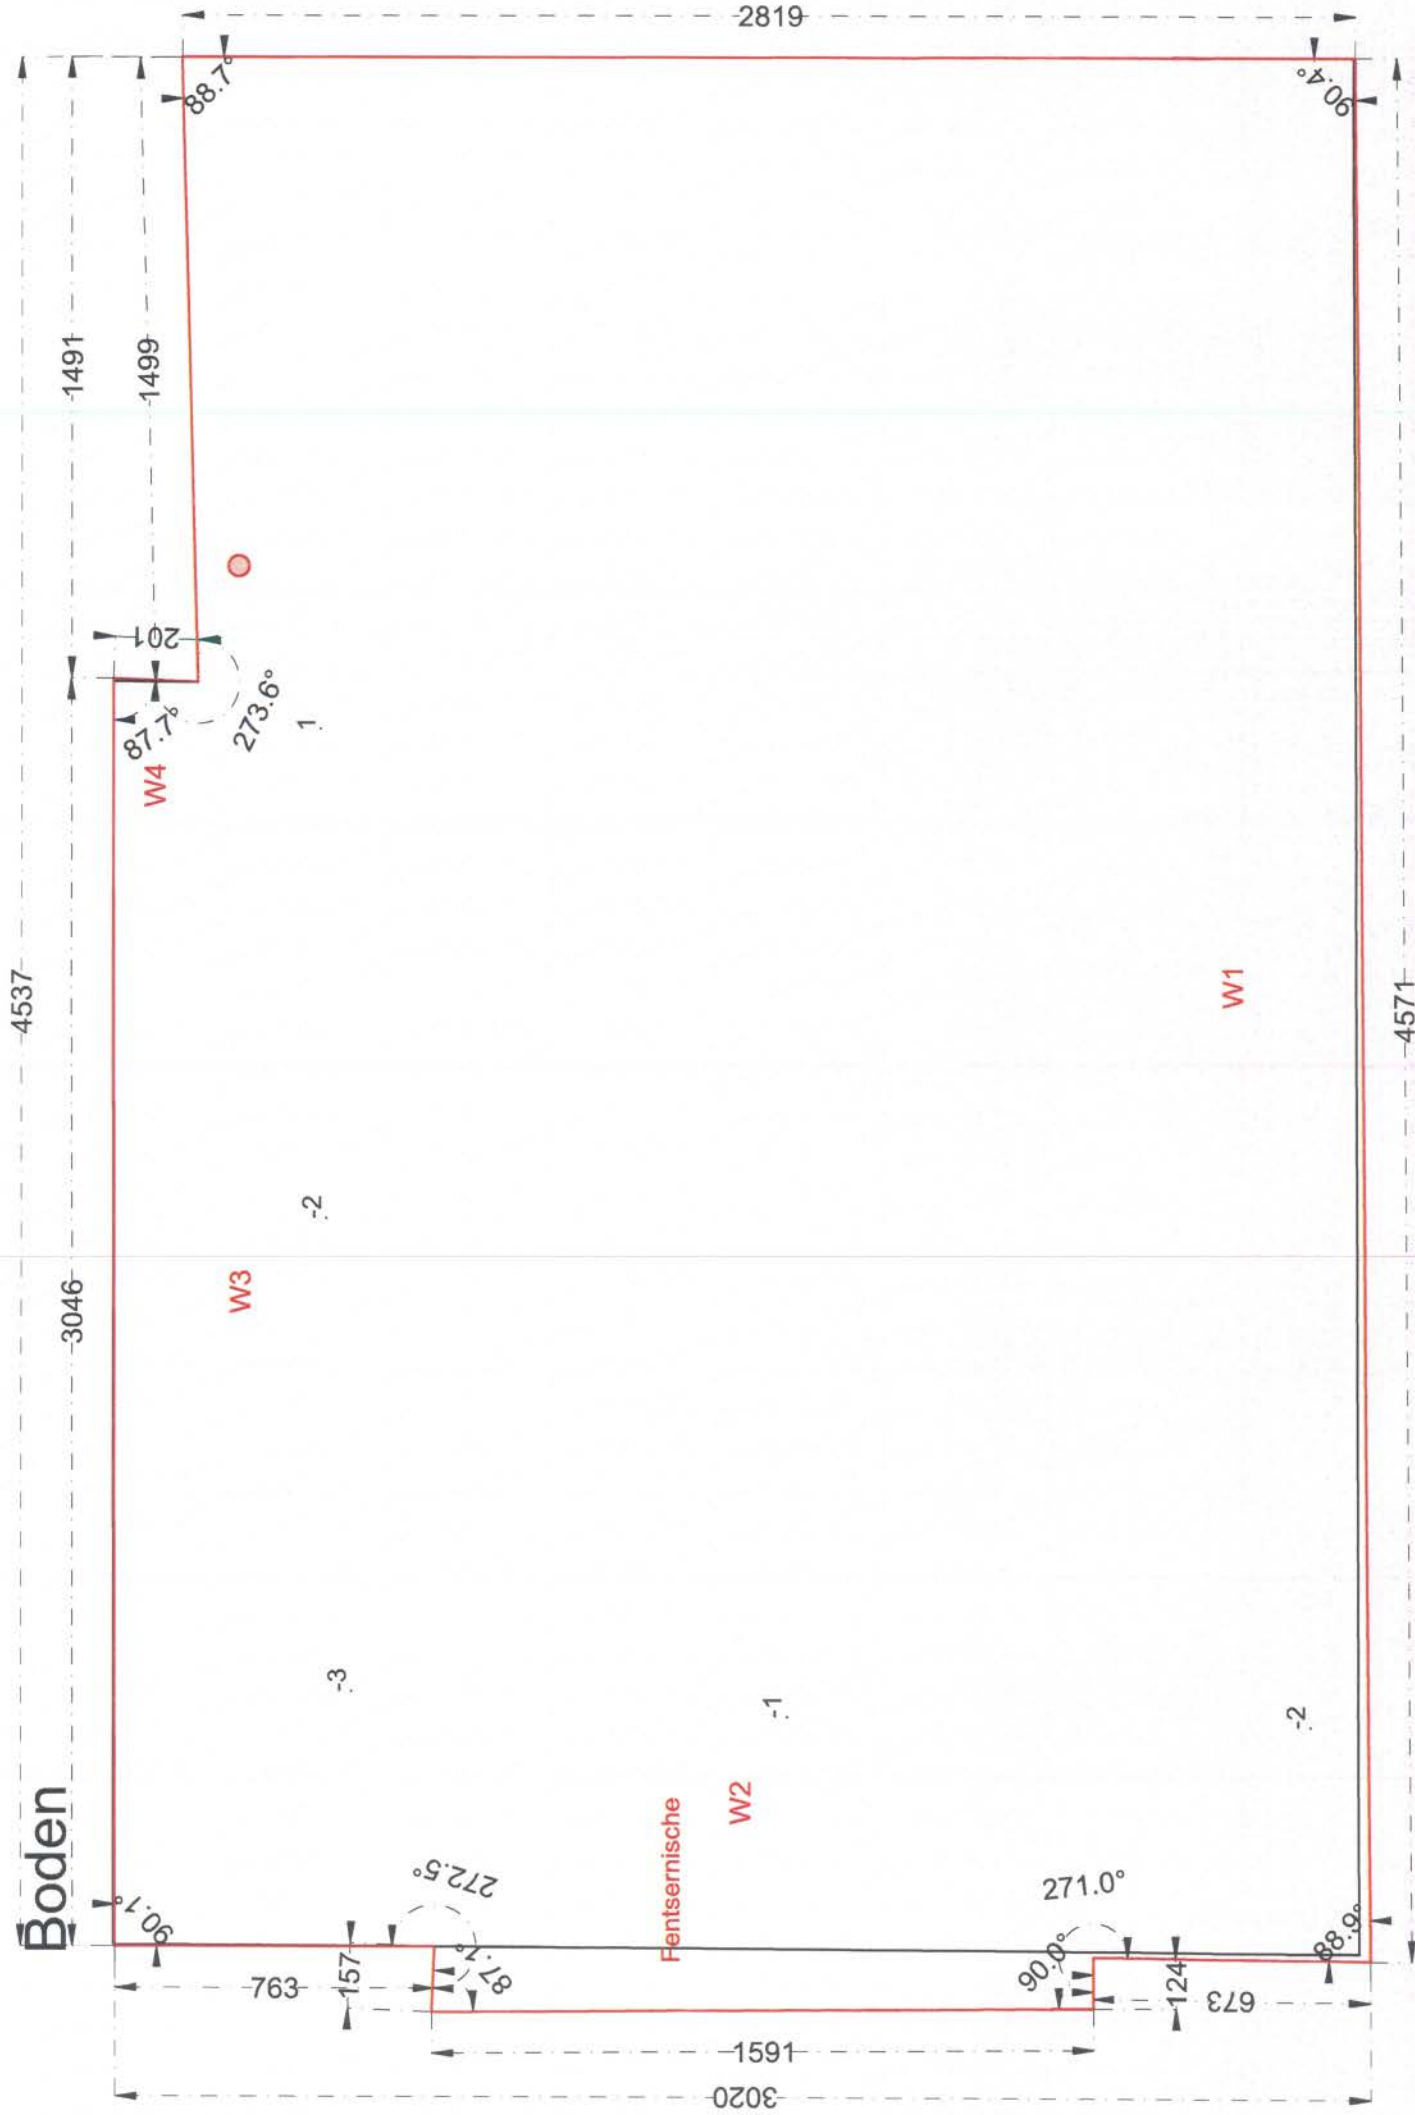

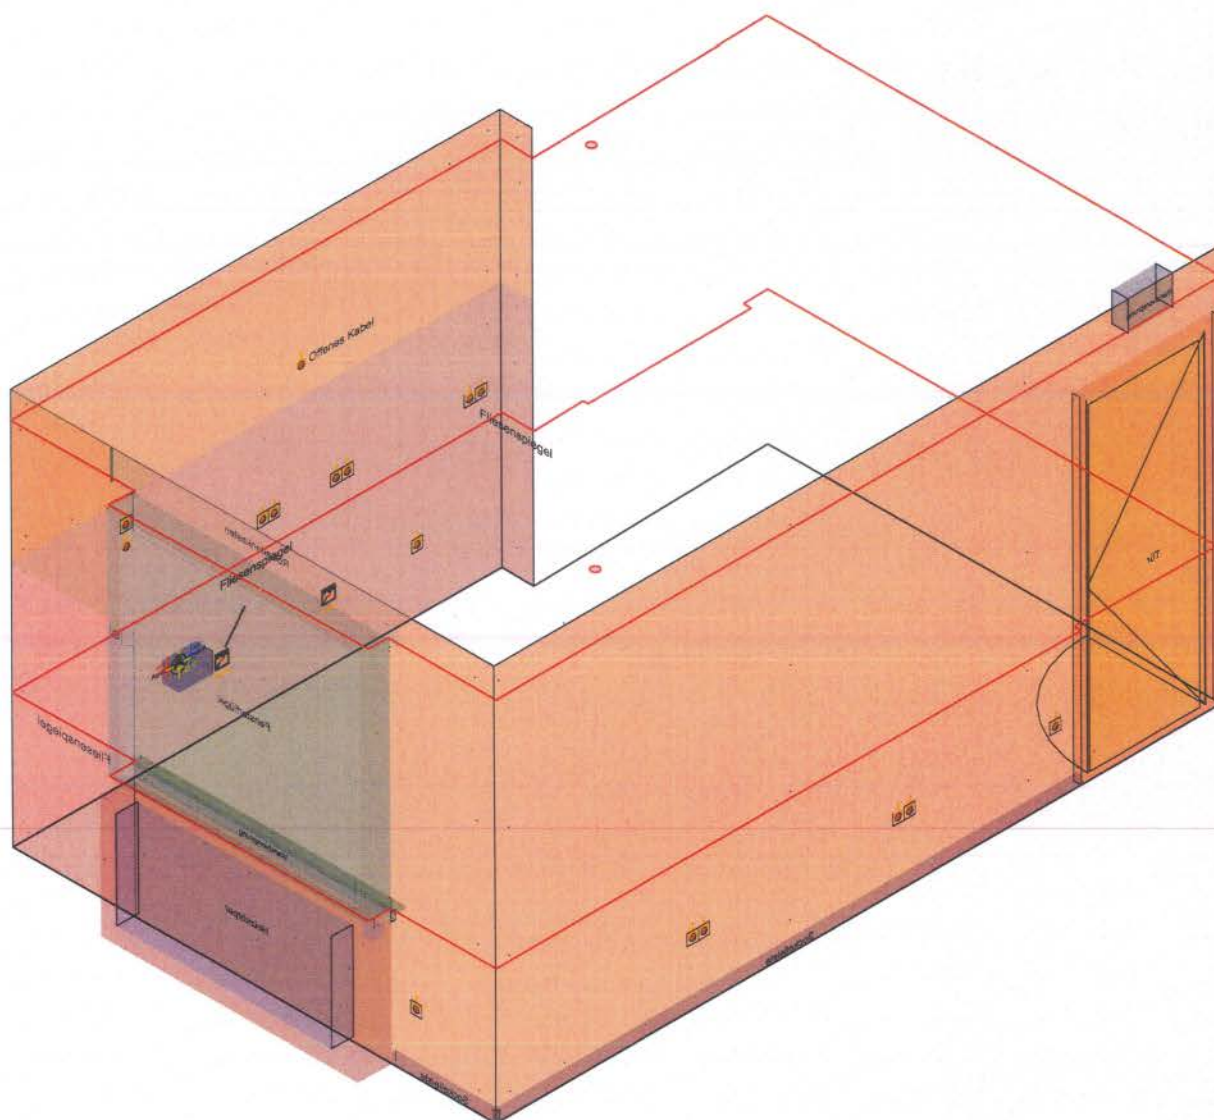

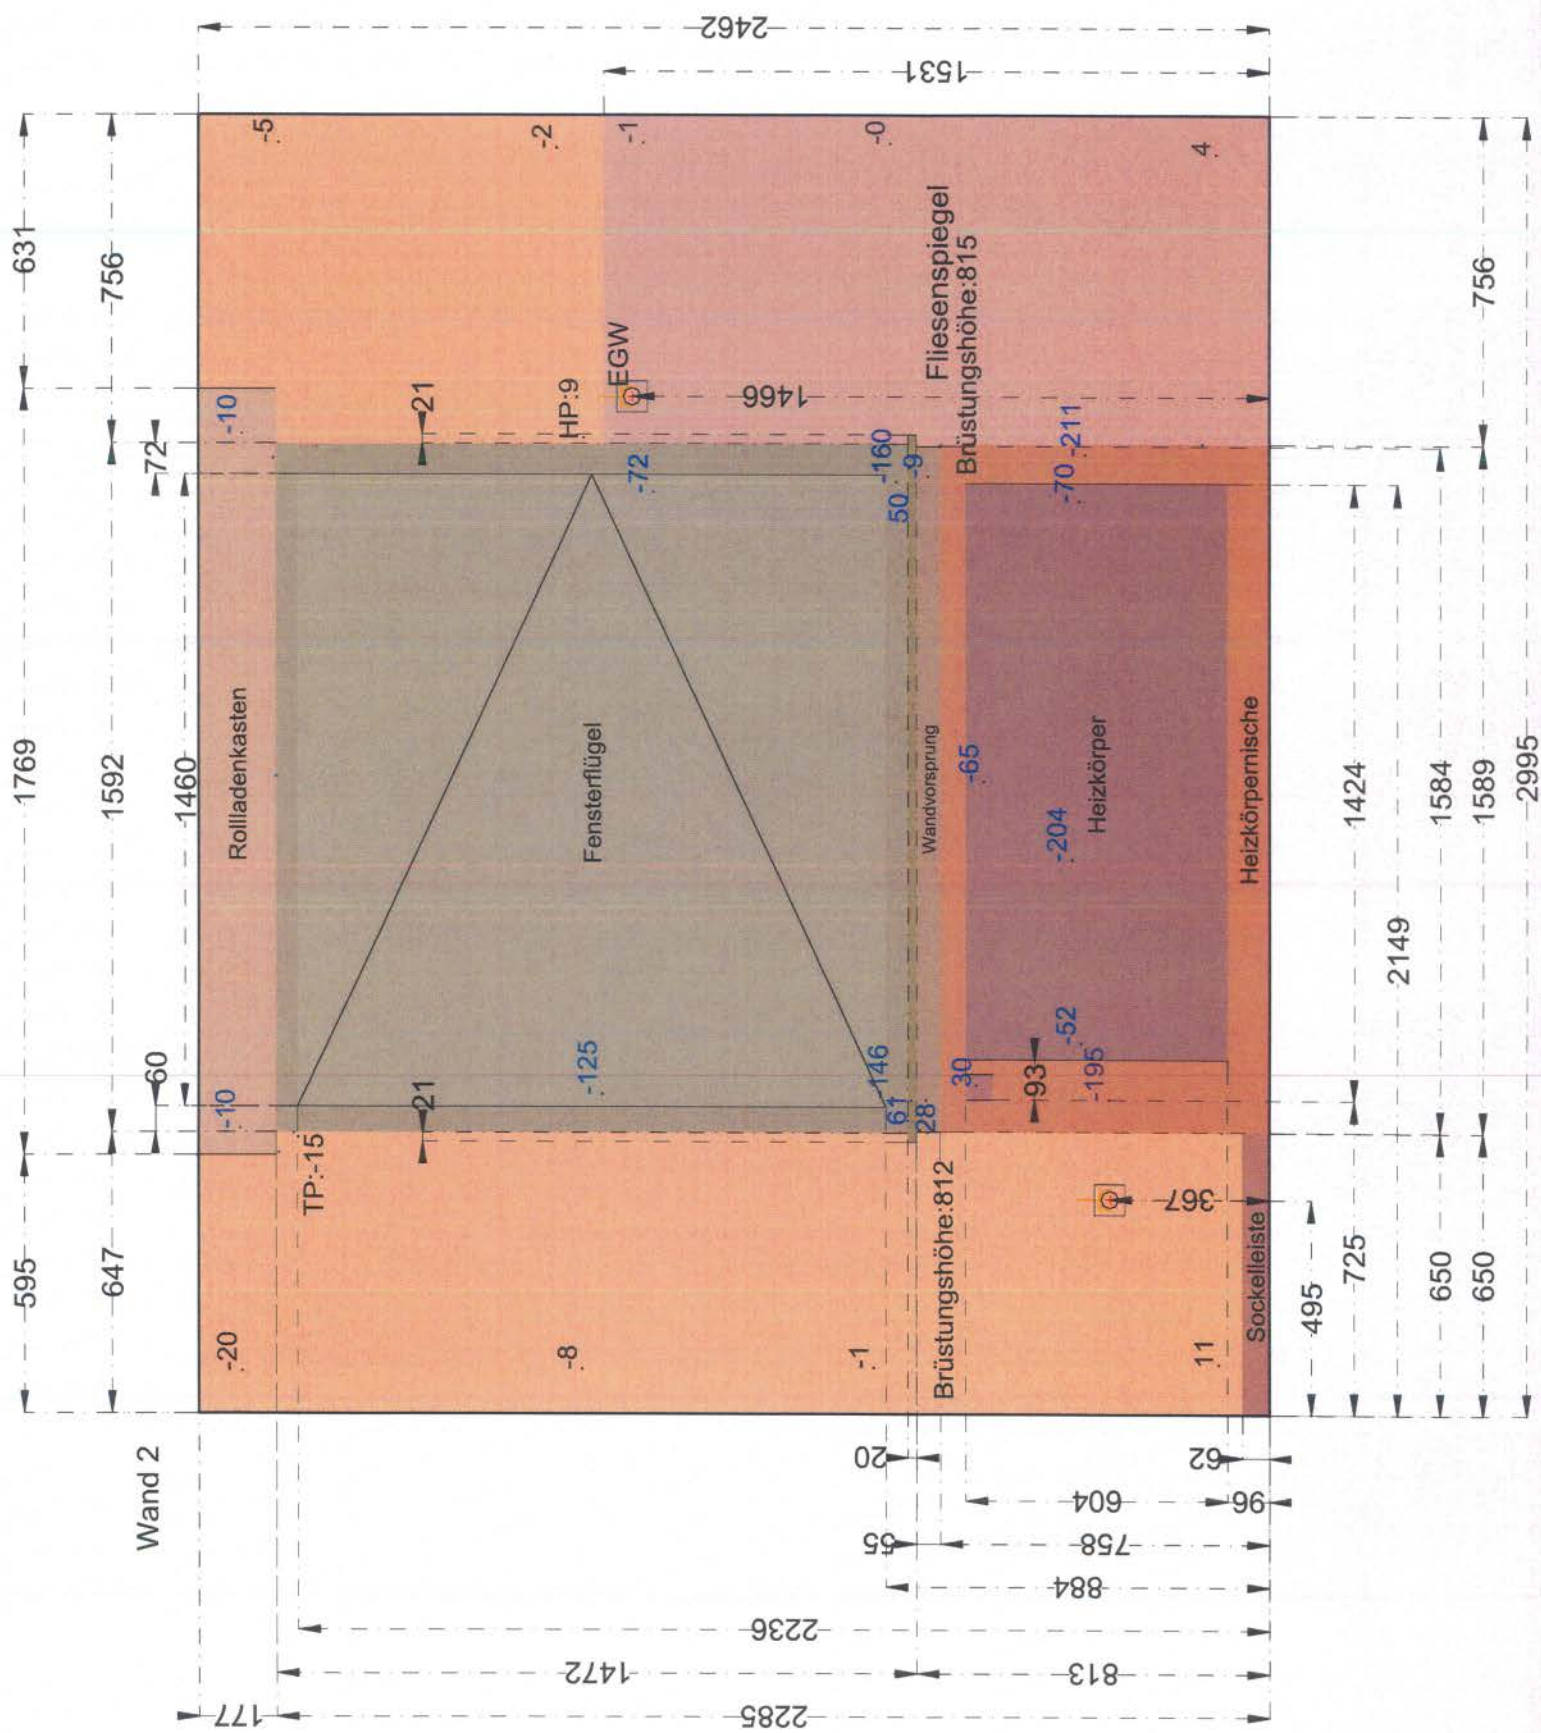

Wand 3

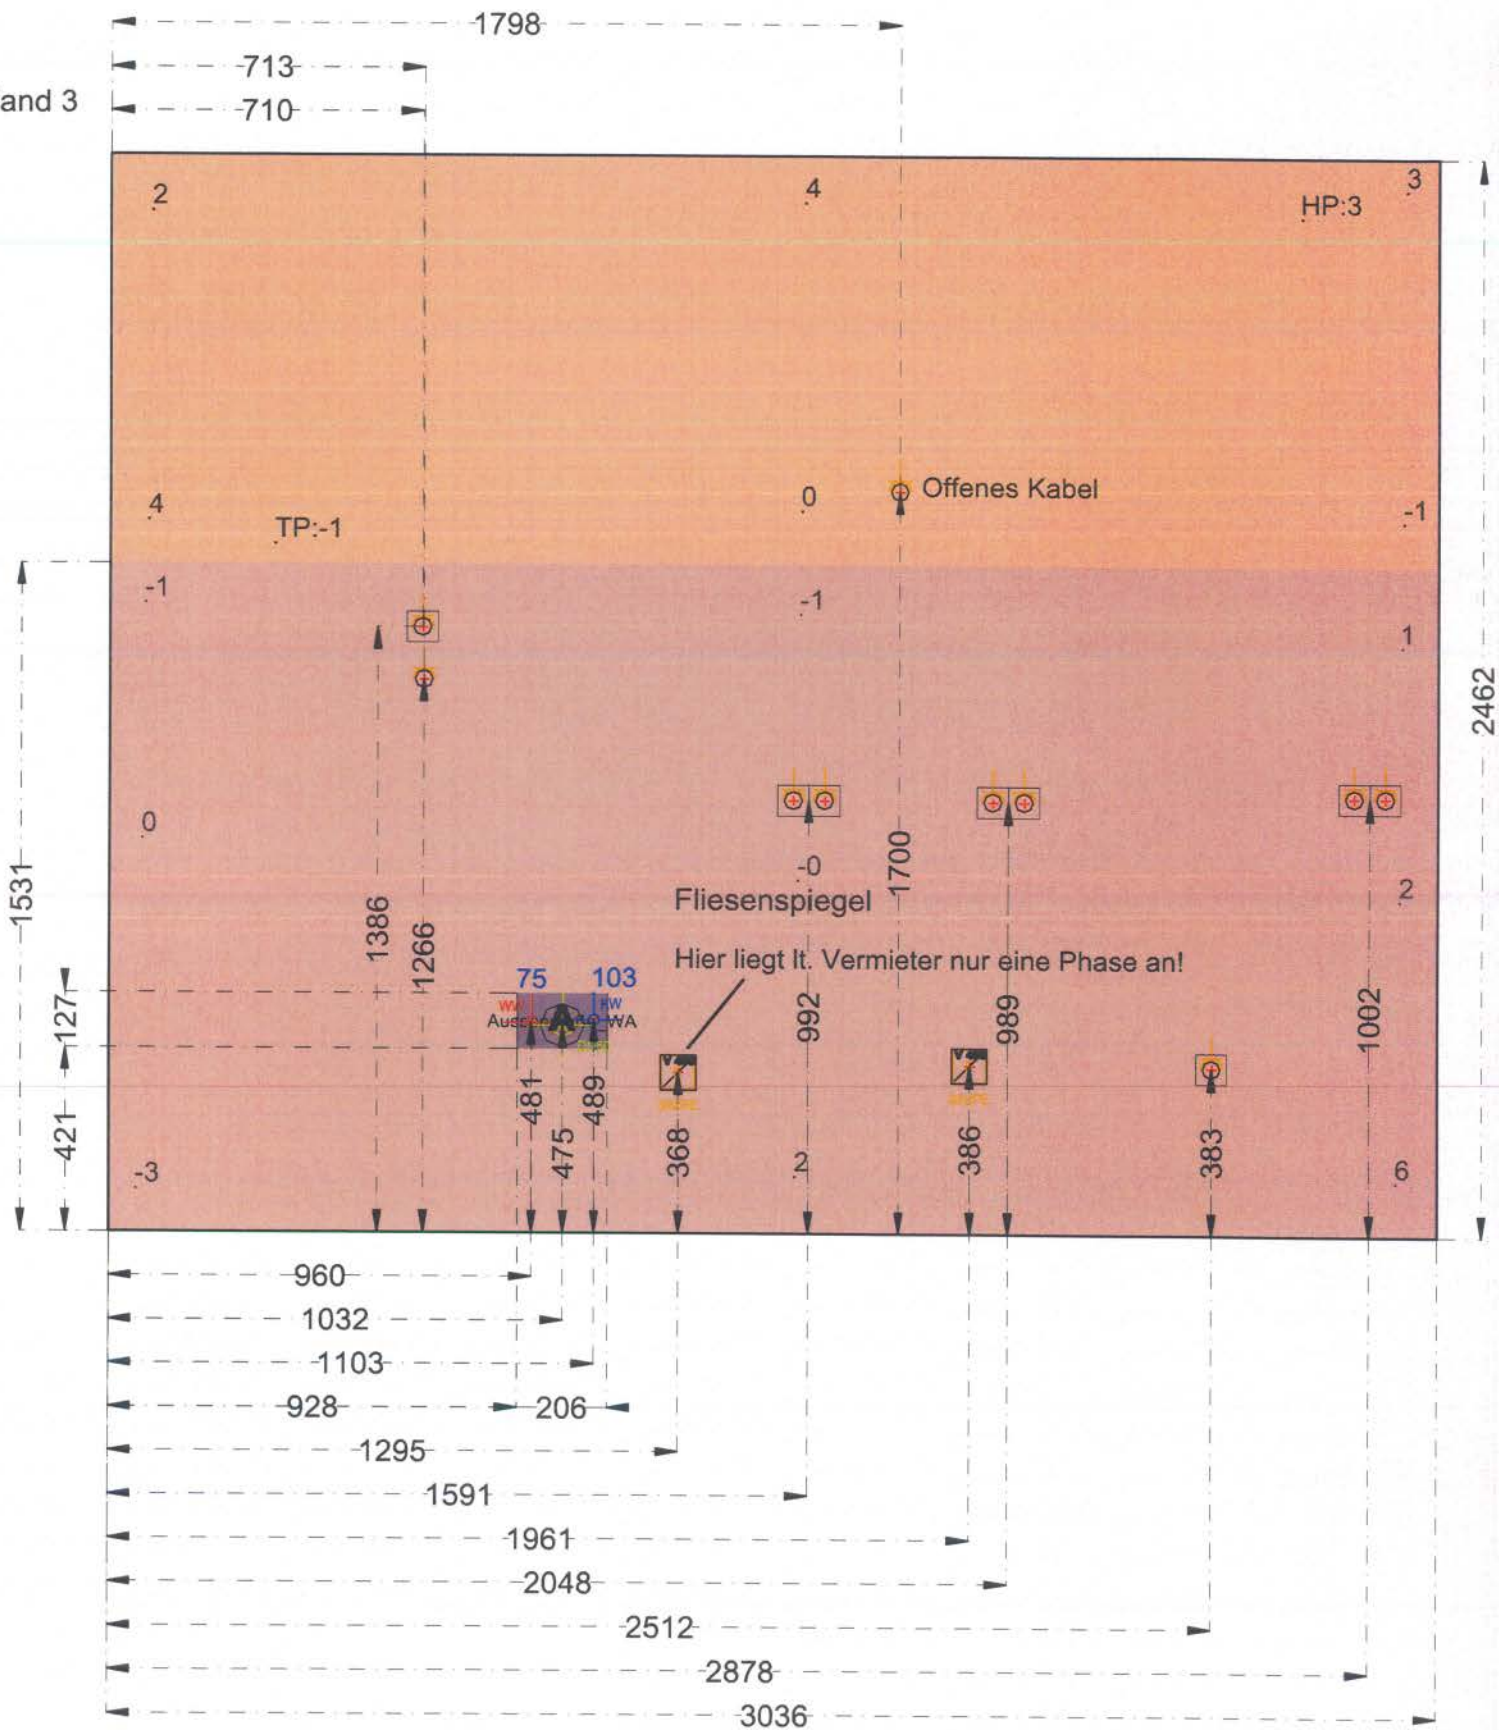

Winkelebene

