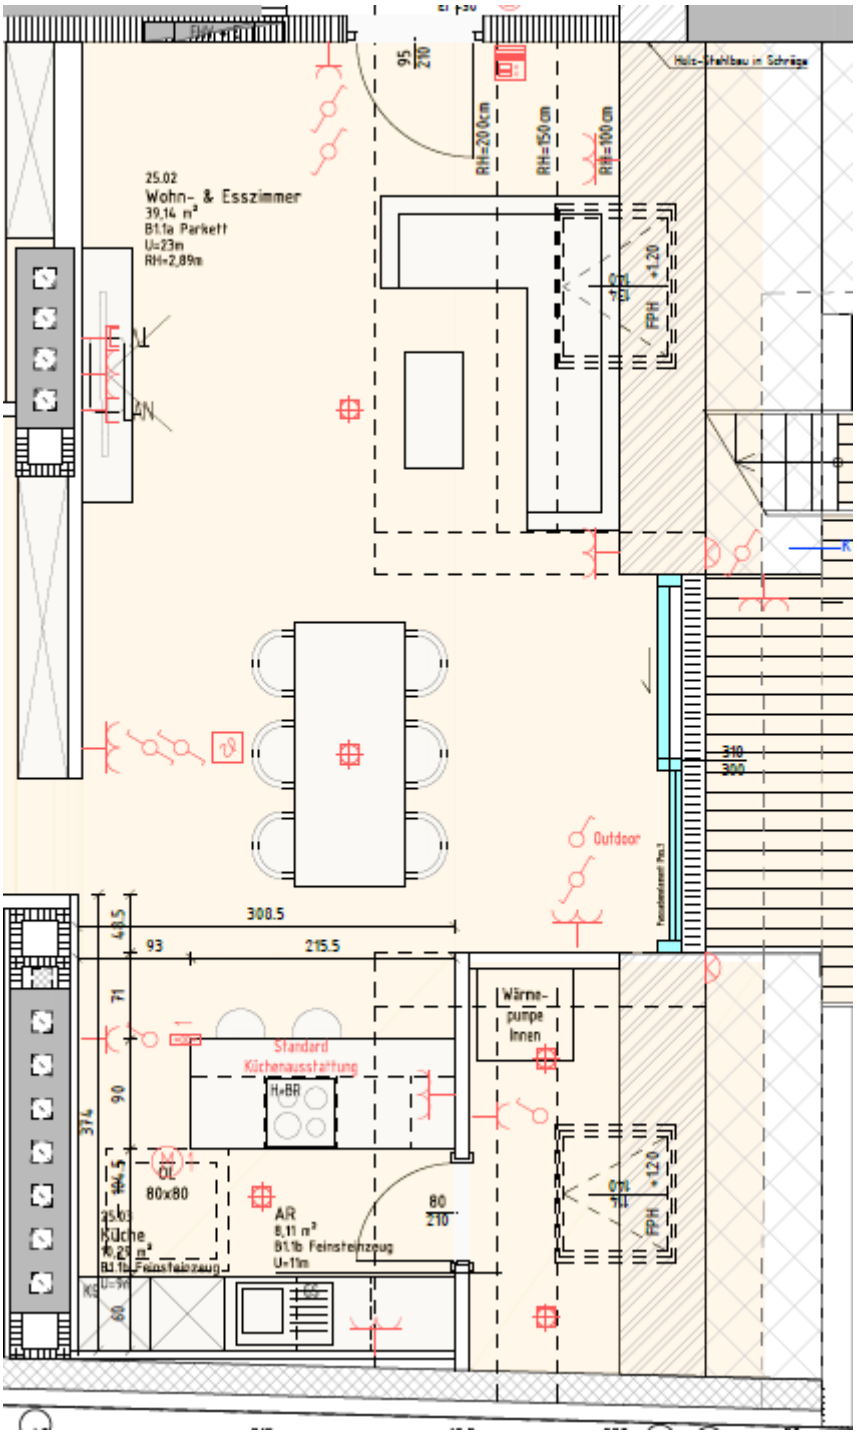

25.02
Wohn-, & Esszimmer
39,14 m²
B1.1a Parkett
U=23m
RH=2,89m
RH=200cm
RH=150 cm
RH=100 cm
Holz-Stahlbau in Schräge
FPH +120
Outdoor
310
300
308.5
93
215.5
Wärme-
pumpe
Innen
Standard
Küchenausstattung
H+BR
OL
80x80
Küche
6,25 m²
B1.1b Feinsteinzeug
AR
8,11 m²
B1.1b Feinsteinzeug
U=11m
80
210
374
90
71
48.5
94.5
60