
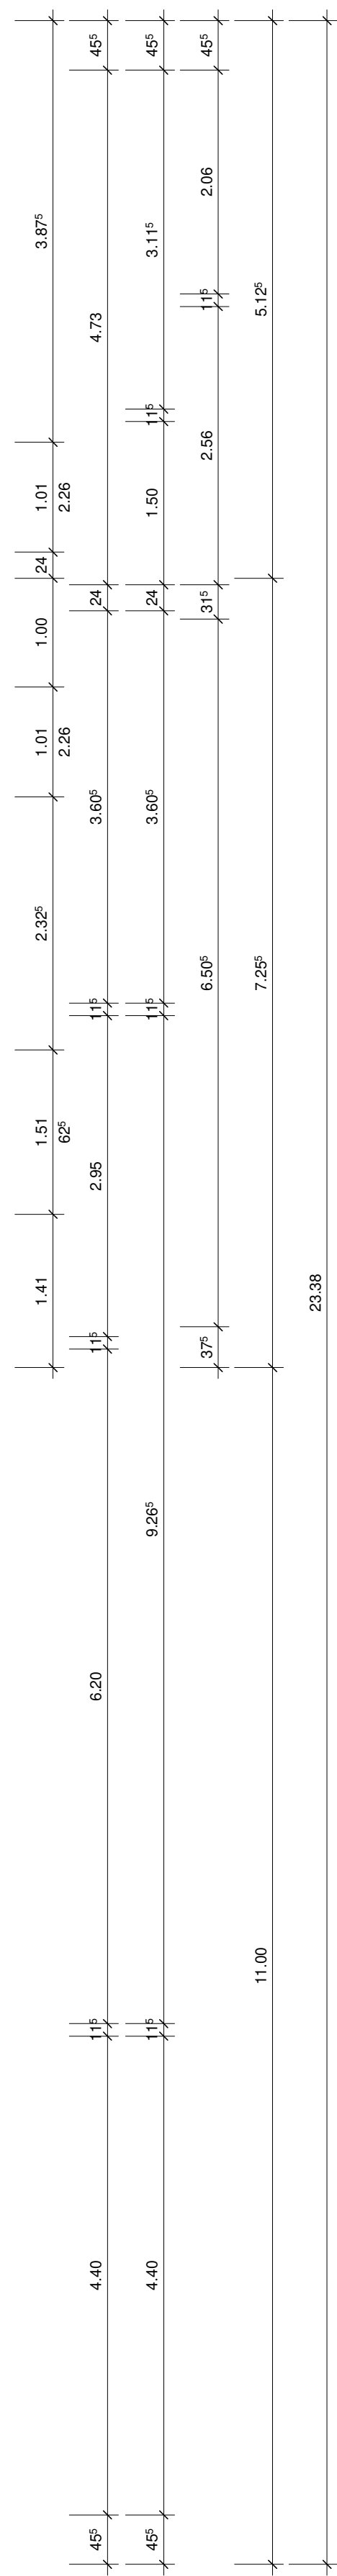
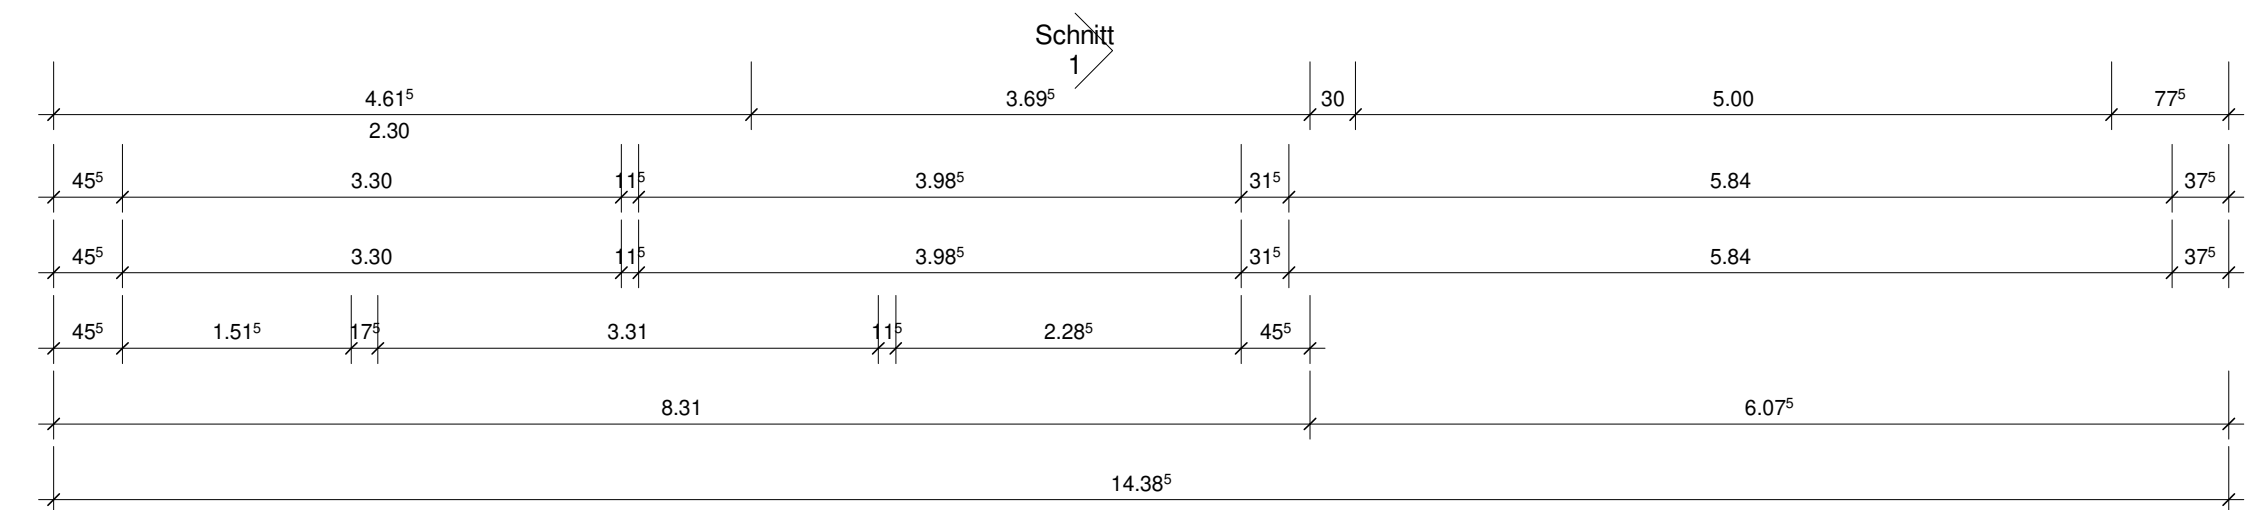
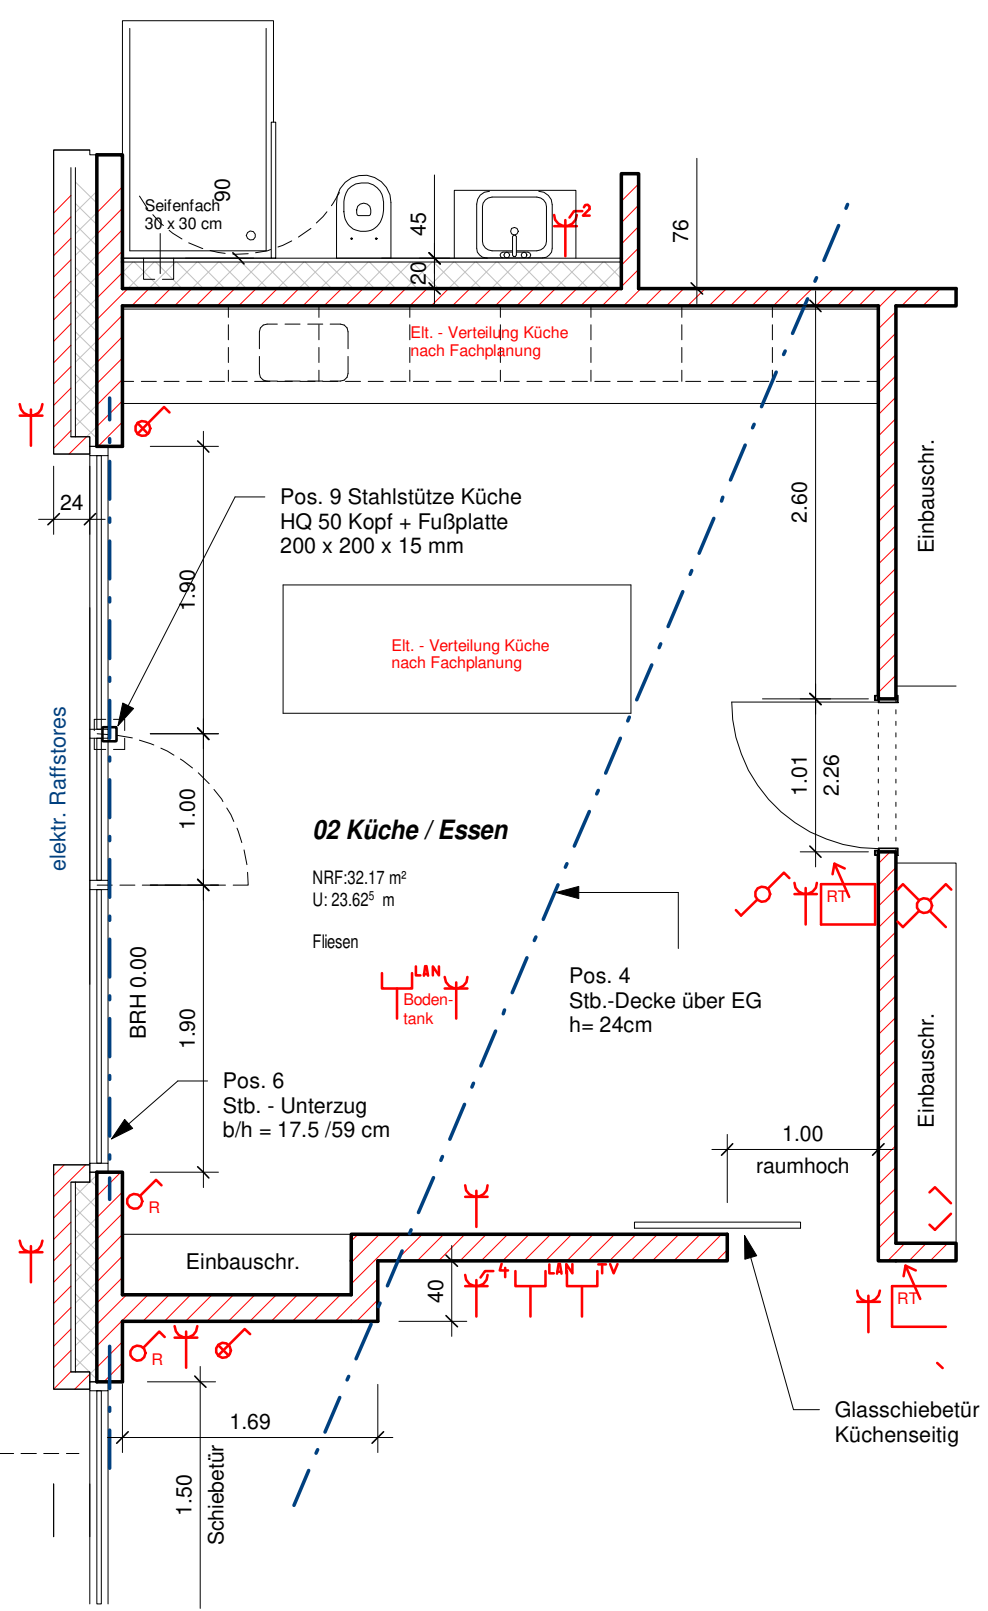


Überland Obergeschoss

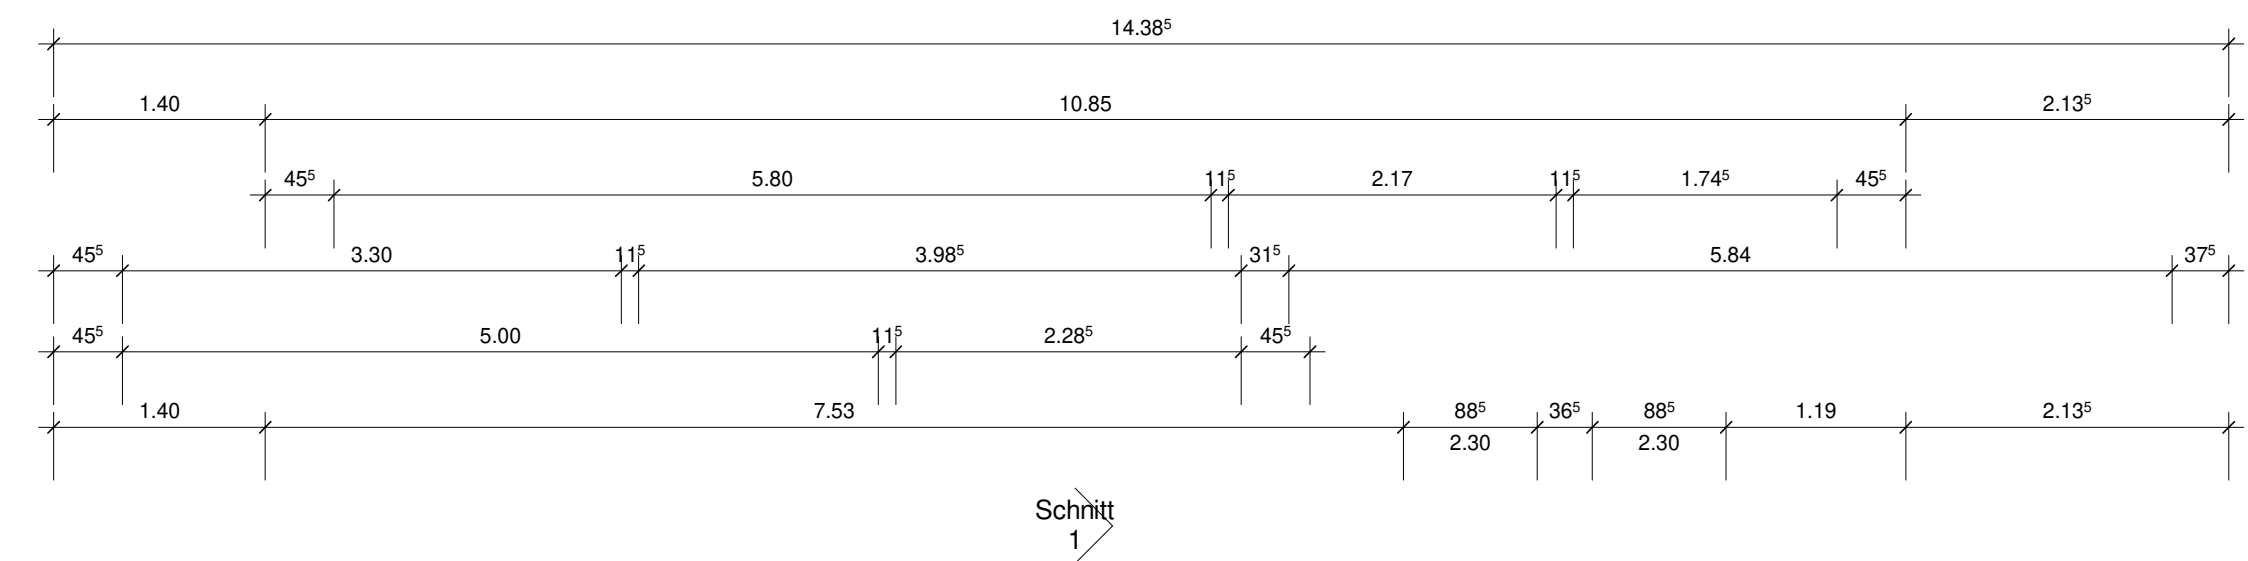

Grundriss Erdgeschoss