
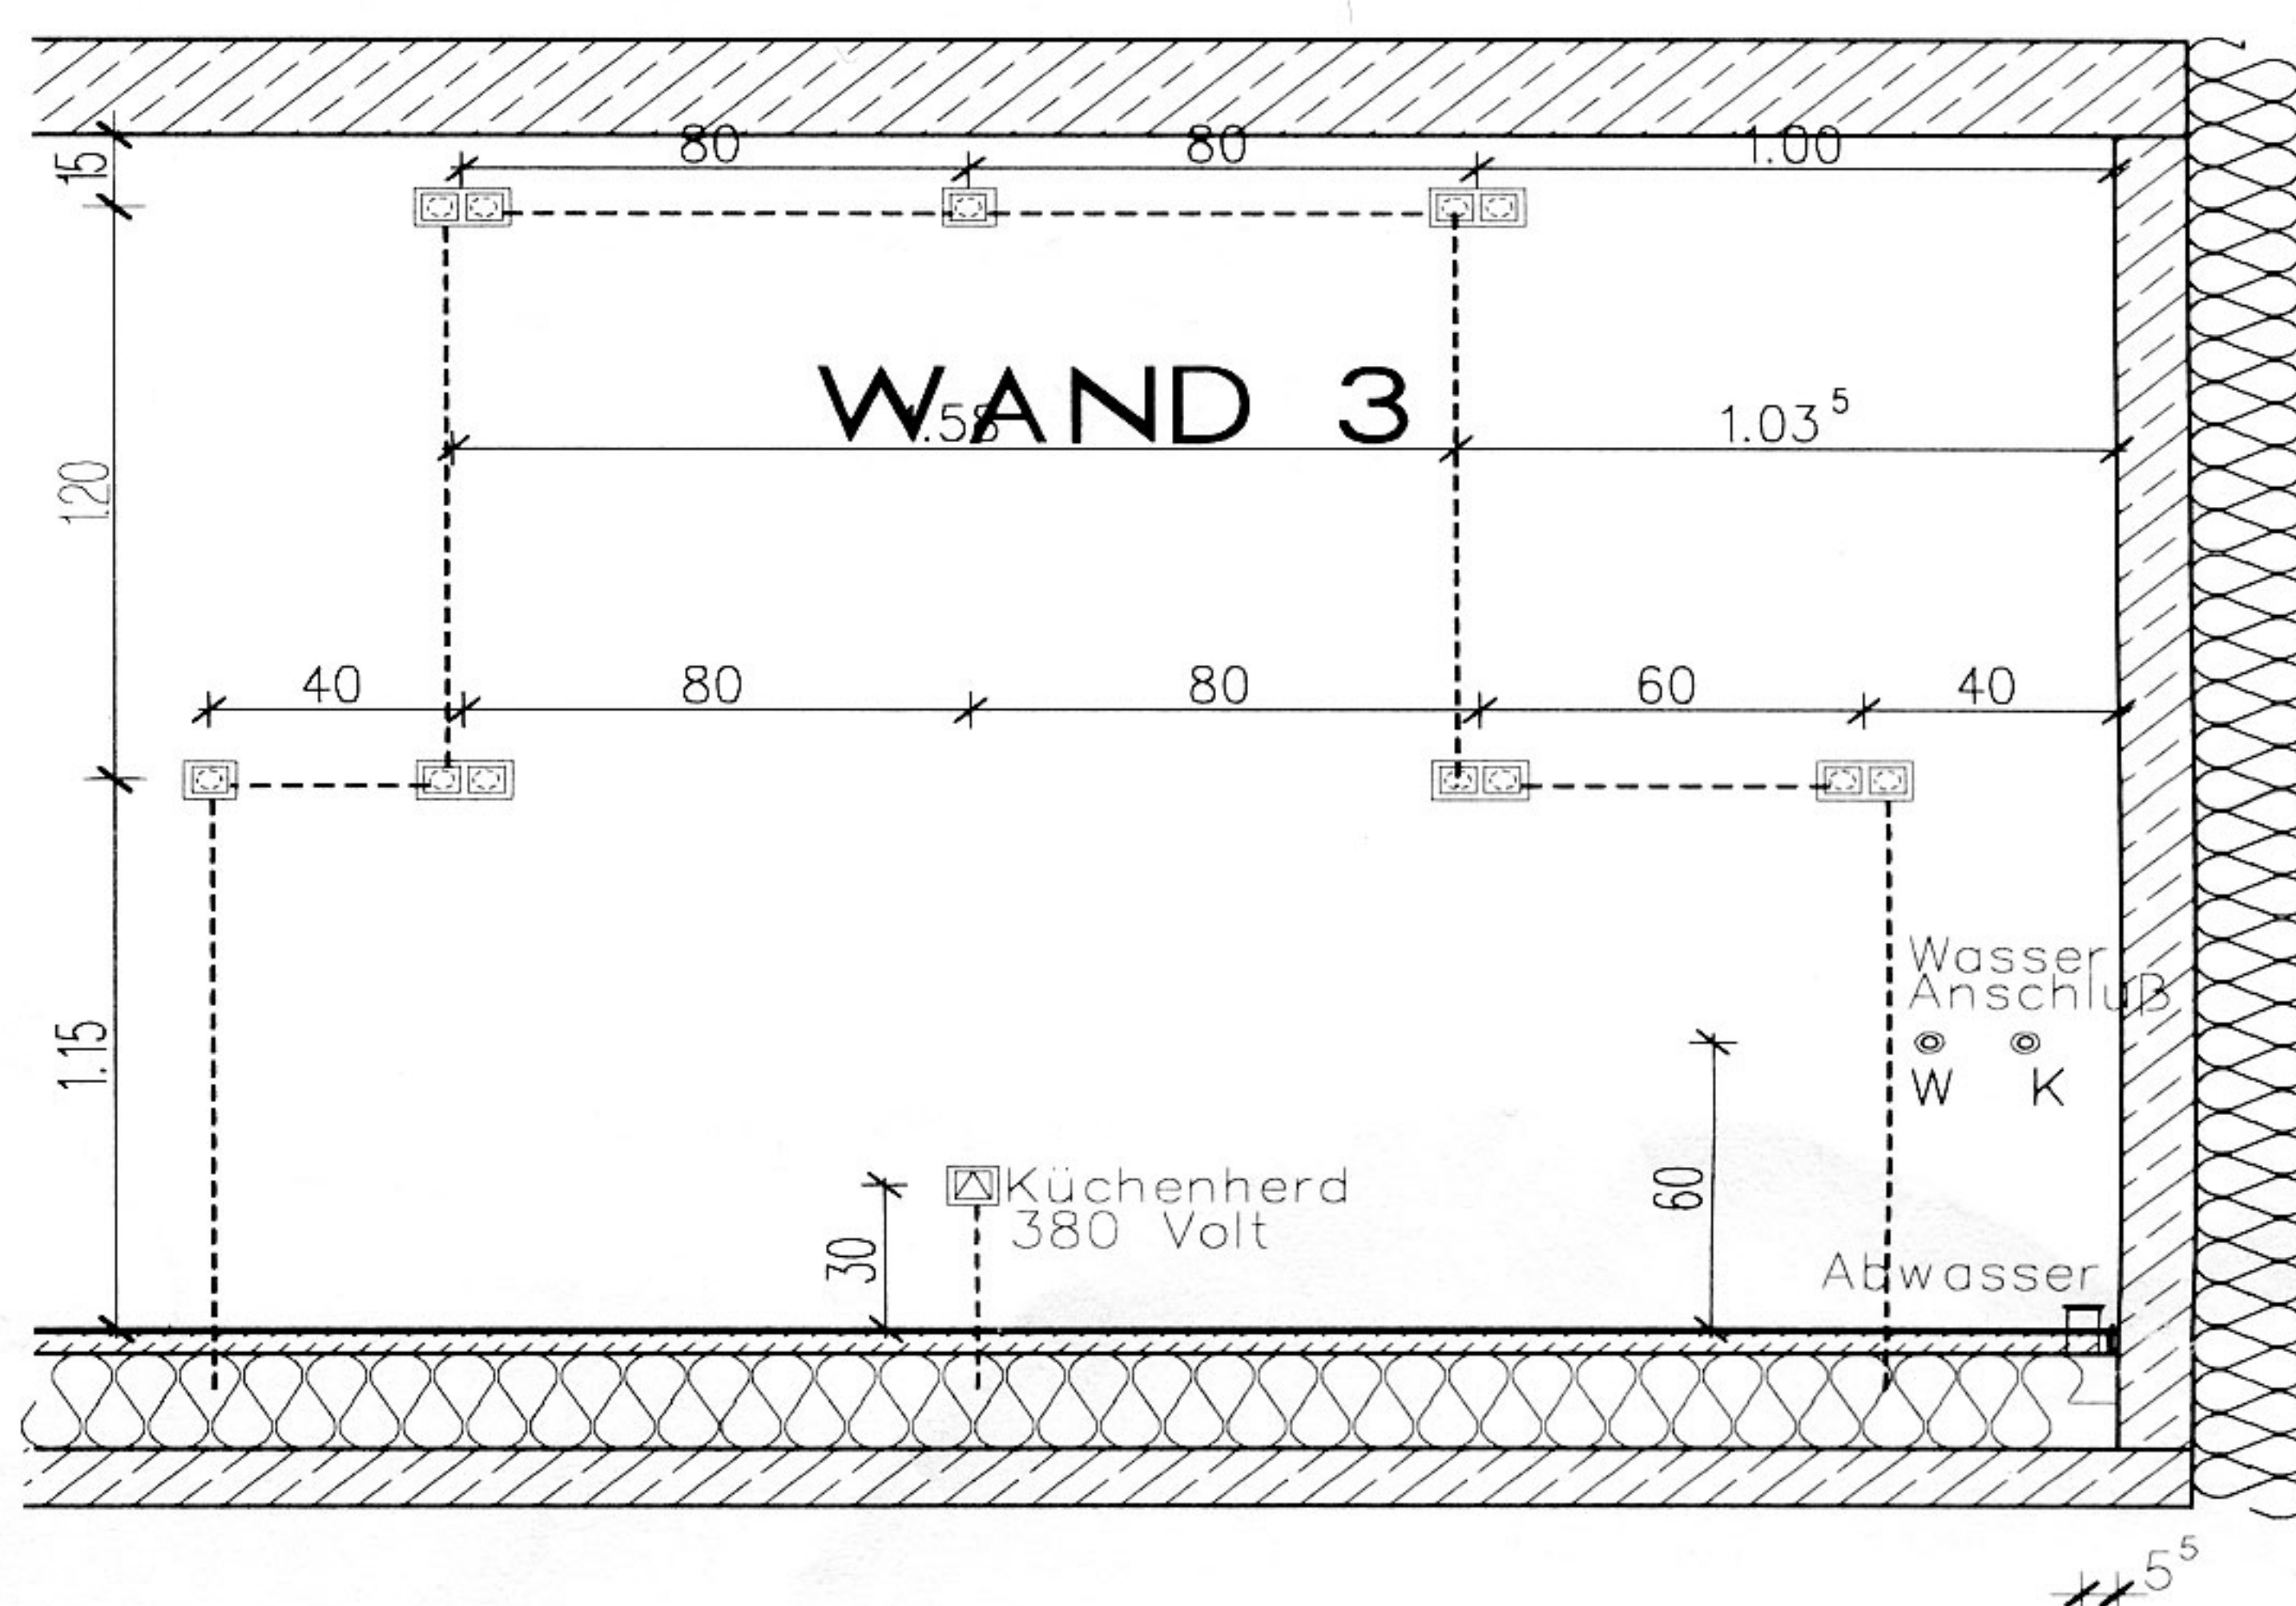
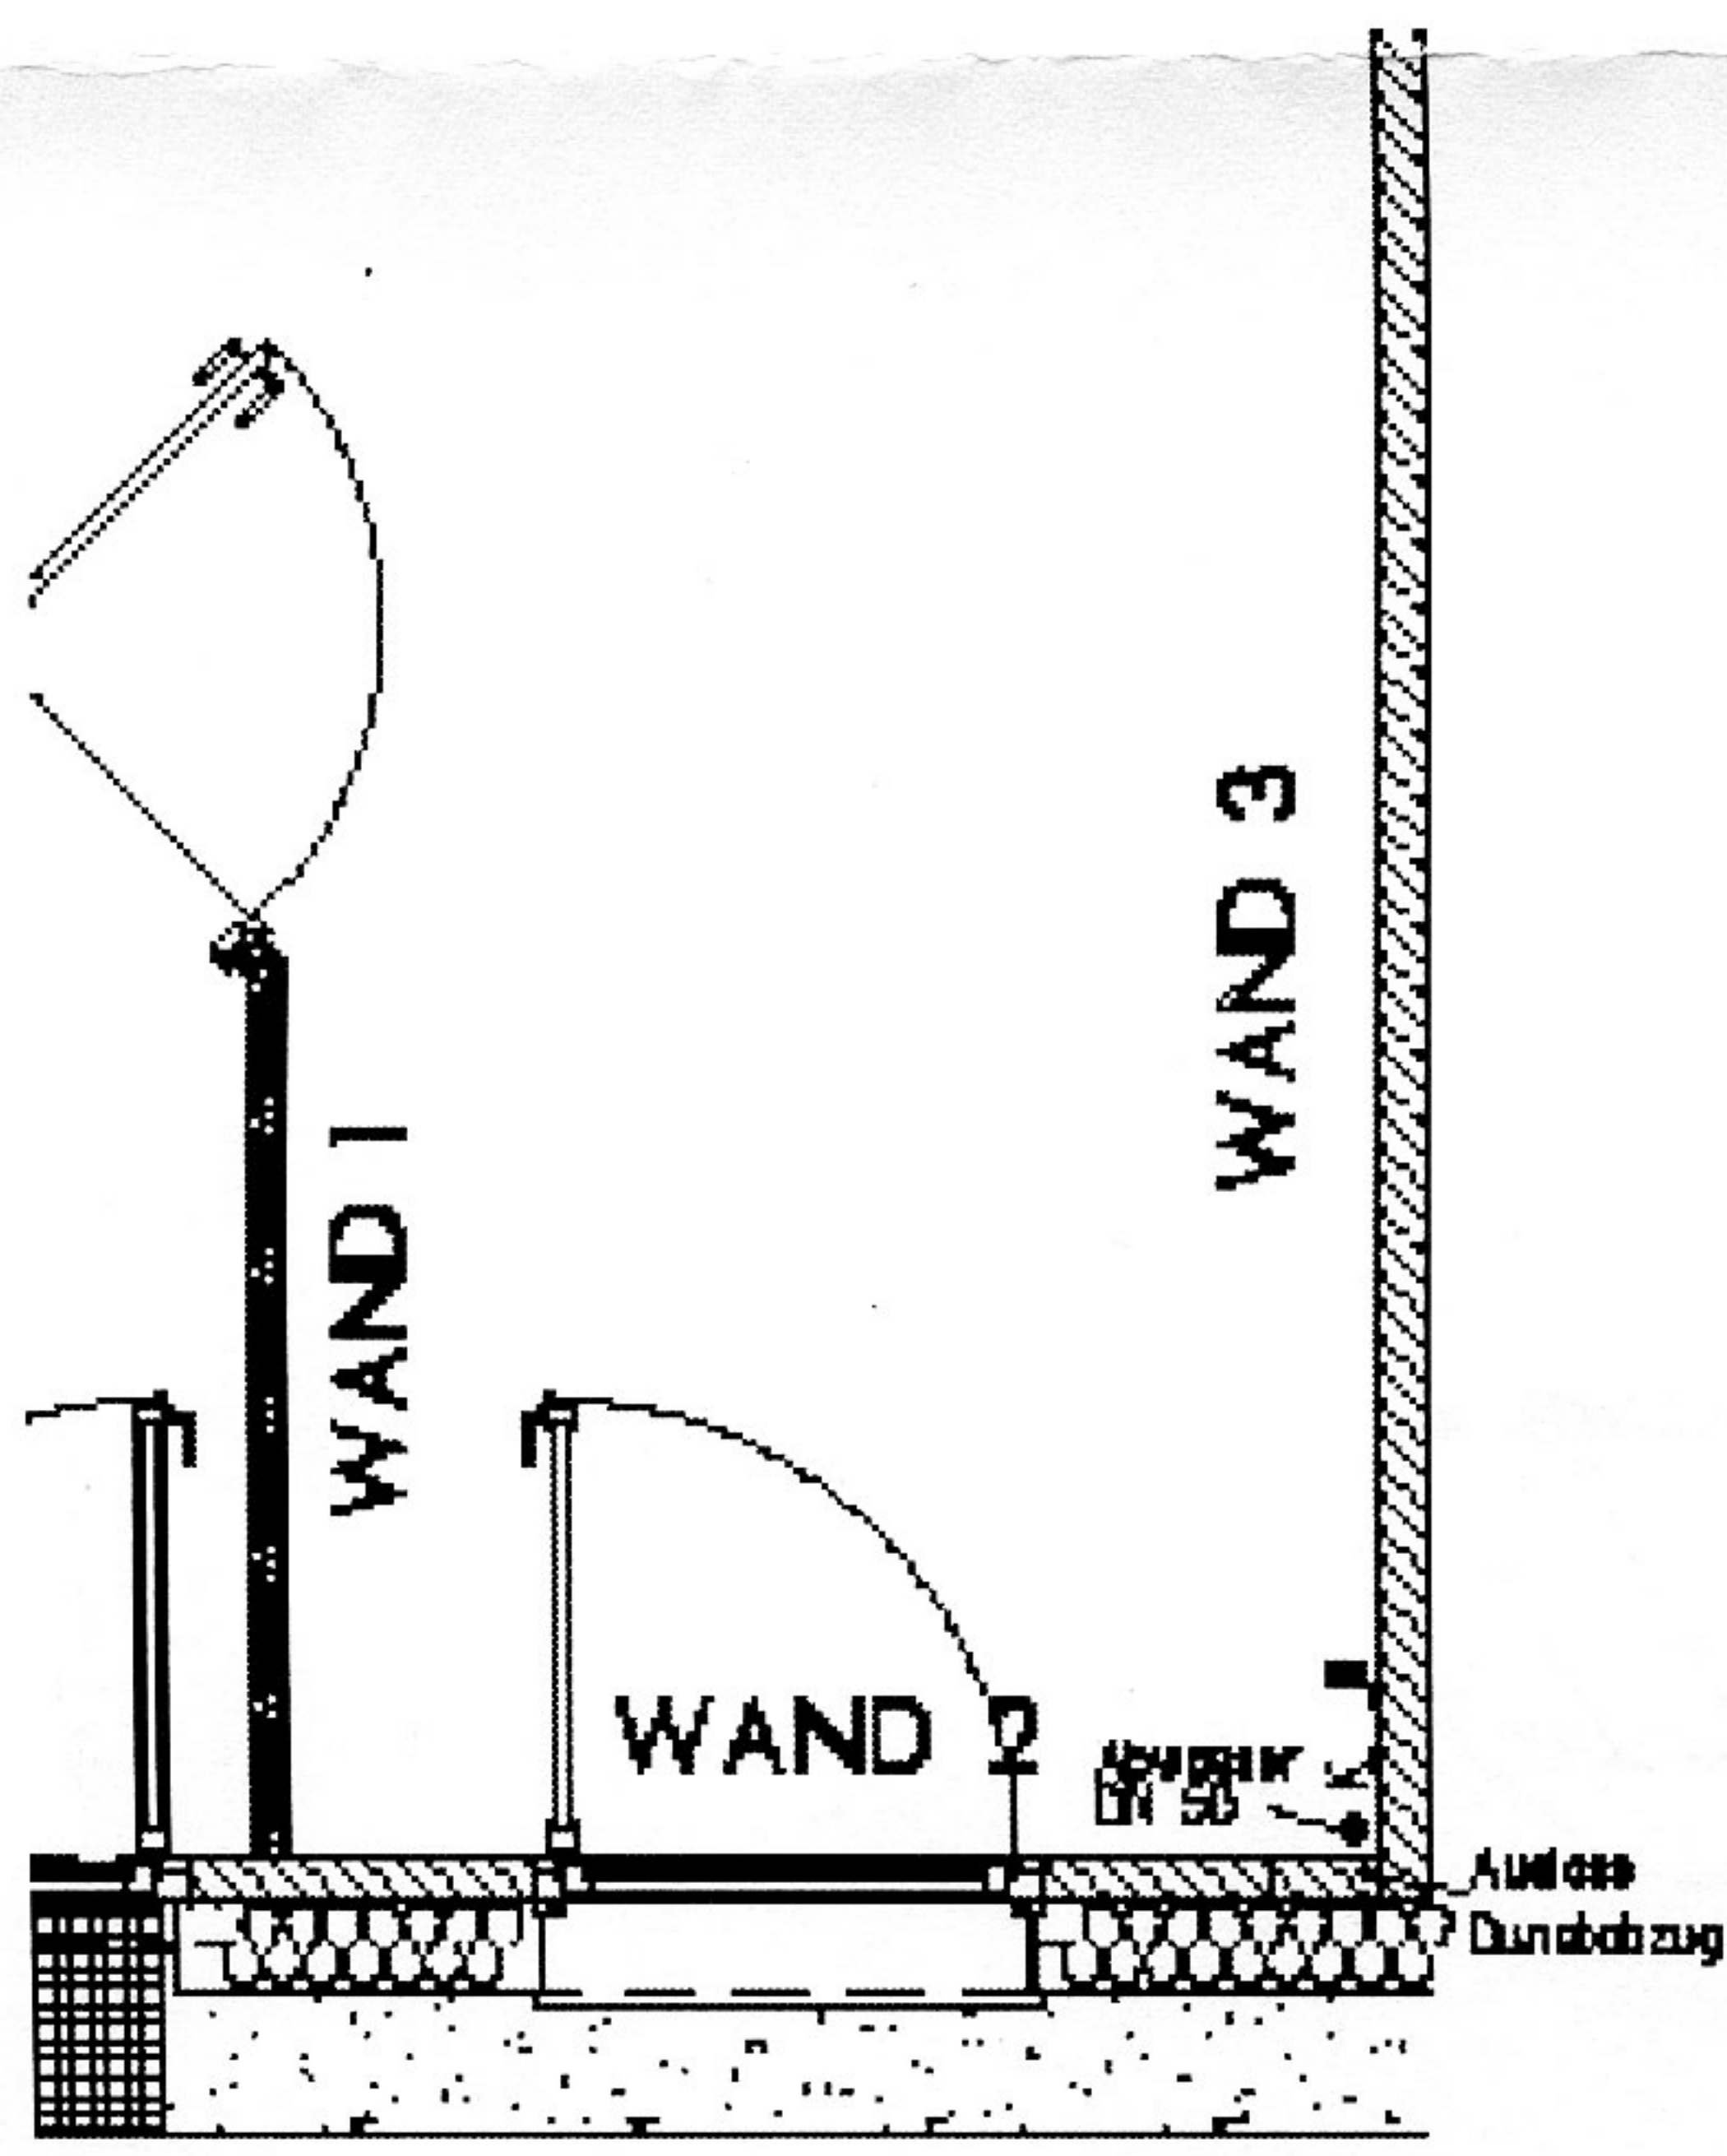
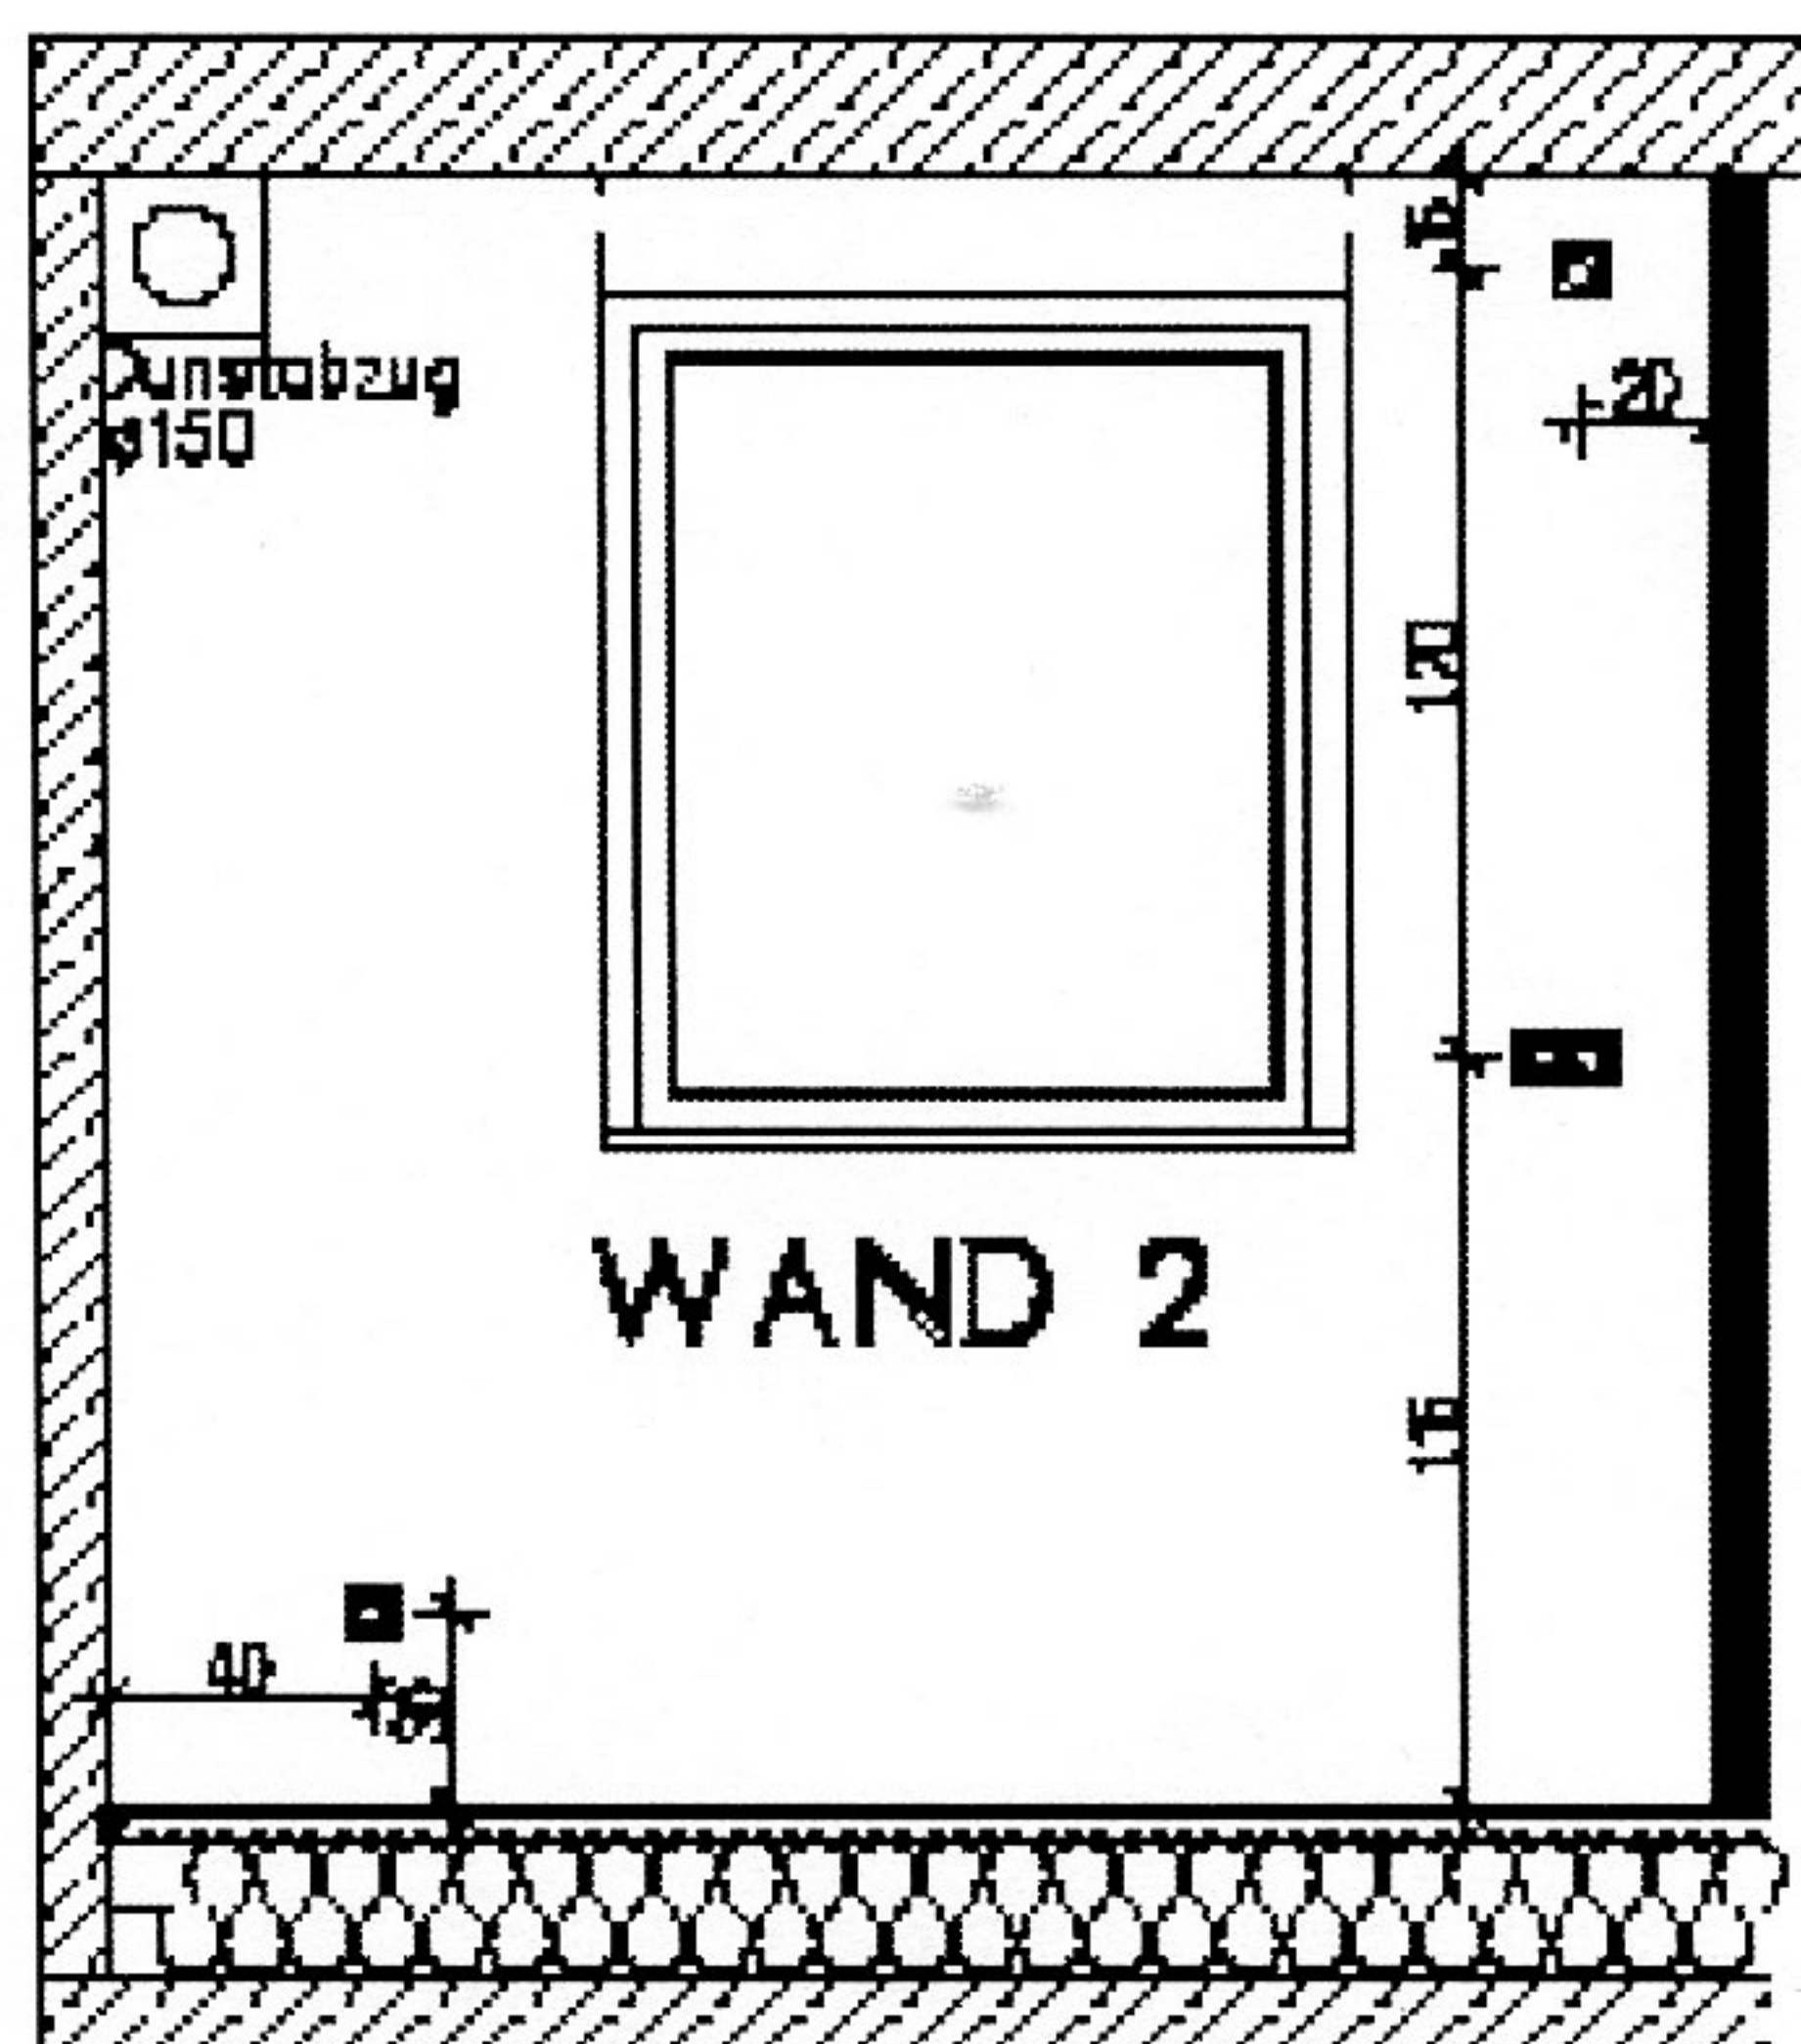


Haus 141

1.3 Steckdosenplan Küche

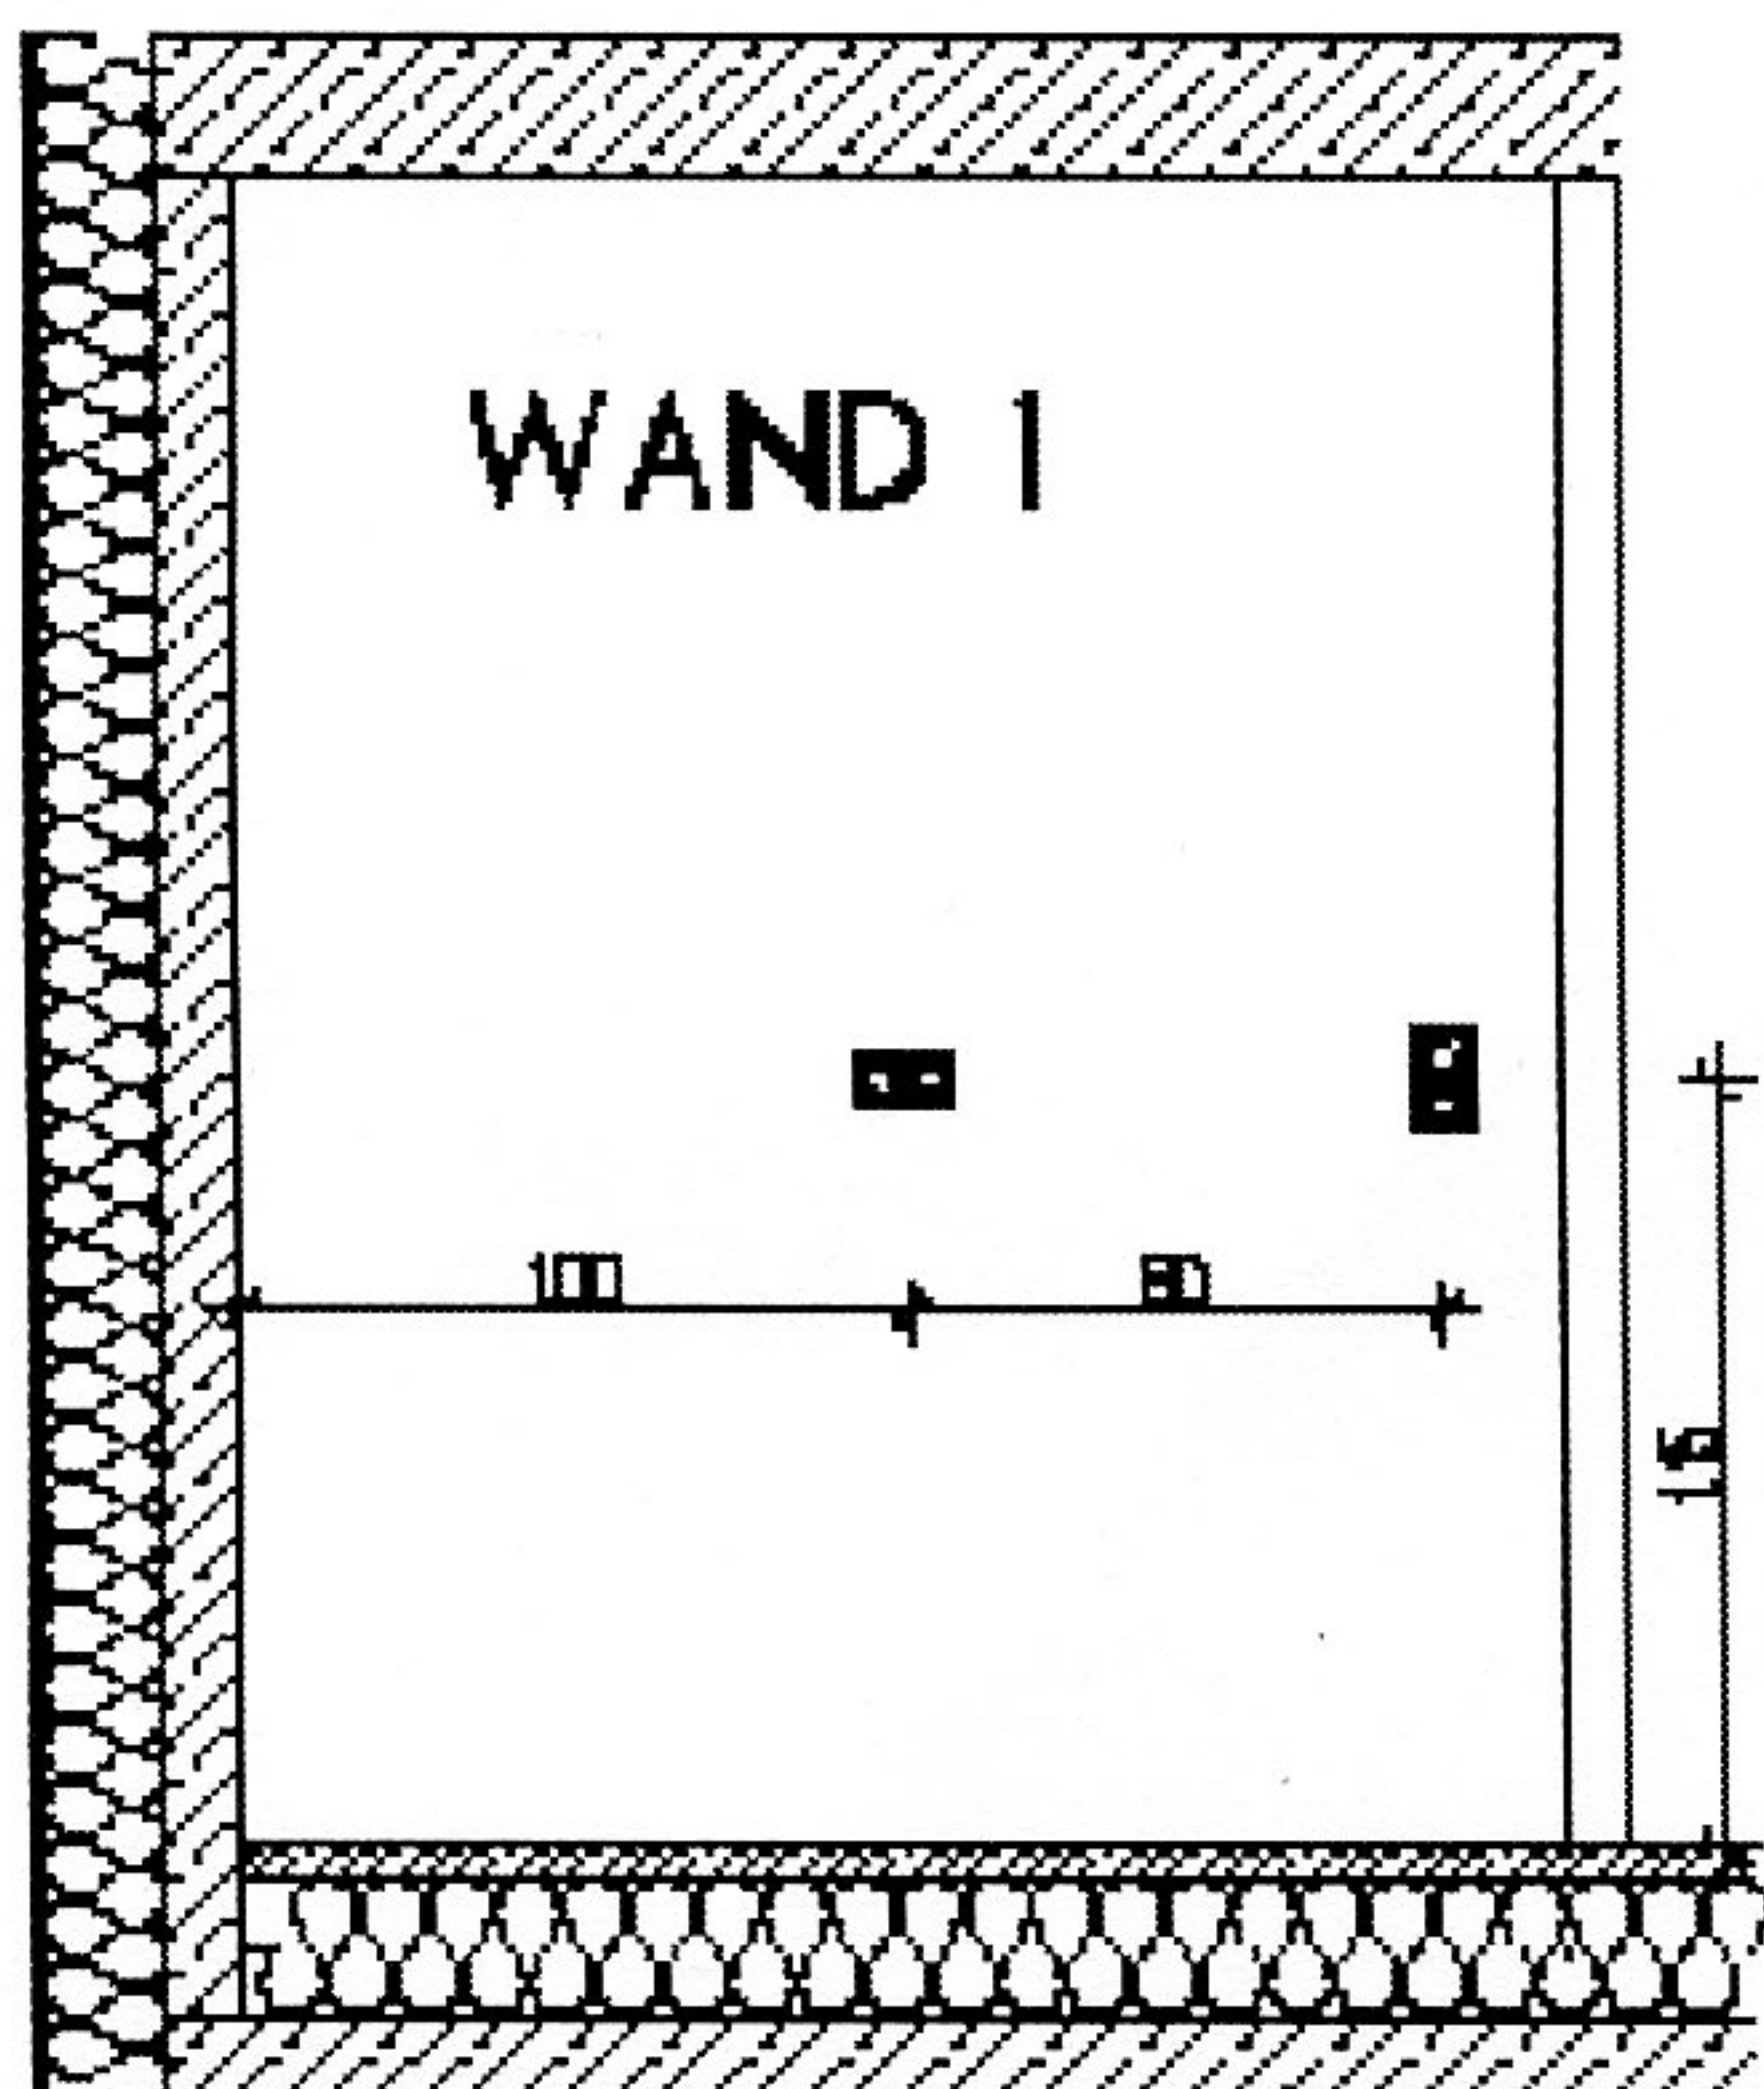

Die angegebenen Maße unterliegen den üblichen Maßtoleranzen am Bau gemäß DIN.