
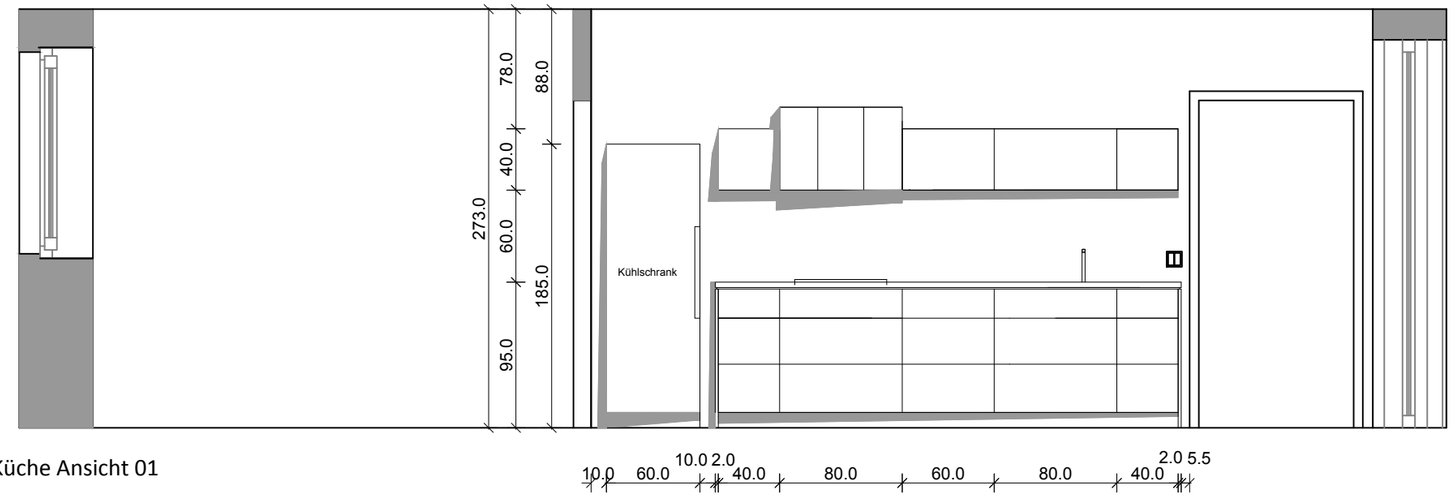


Küche Ansicht 01

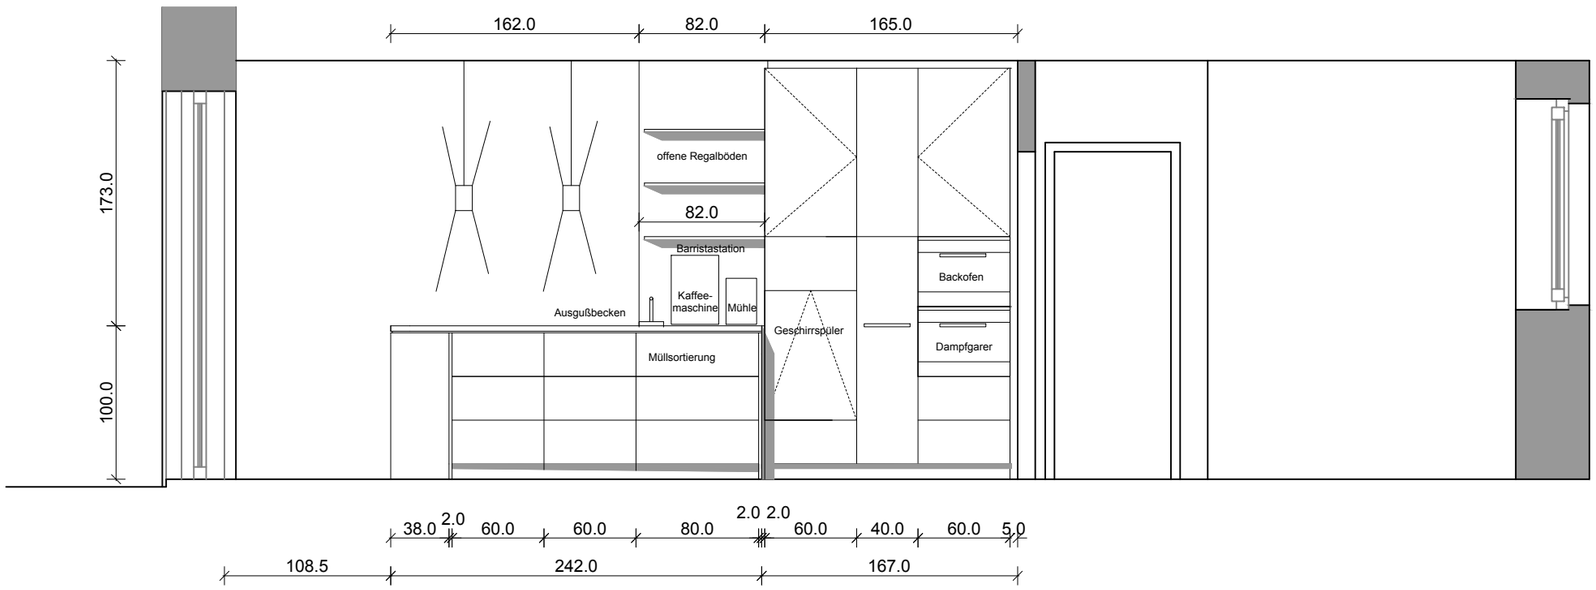

Küche Ansicht 02

Küche Ansicht 01 / 02 - Variante 2

Küche - Ansichten
Maßstab: 1:40
26.07.2016