


Wand 3

Wand 2

Wand 4

Wand 1

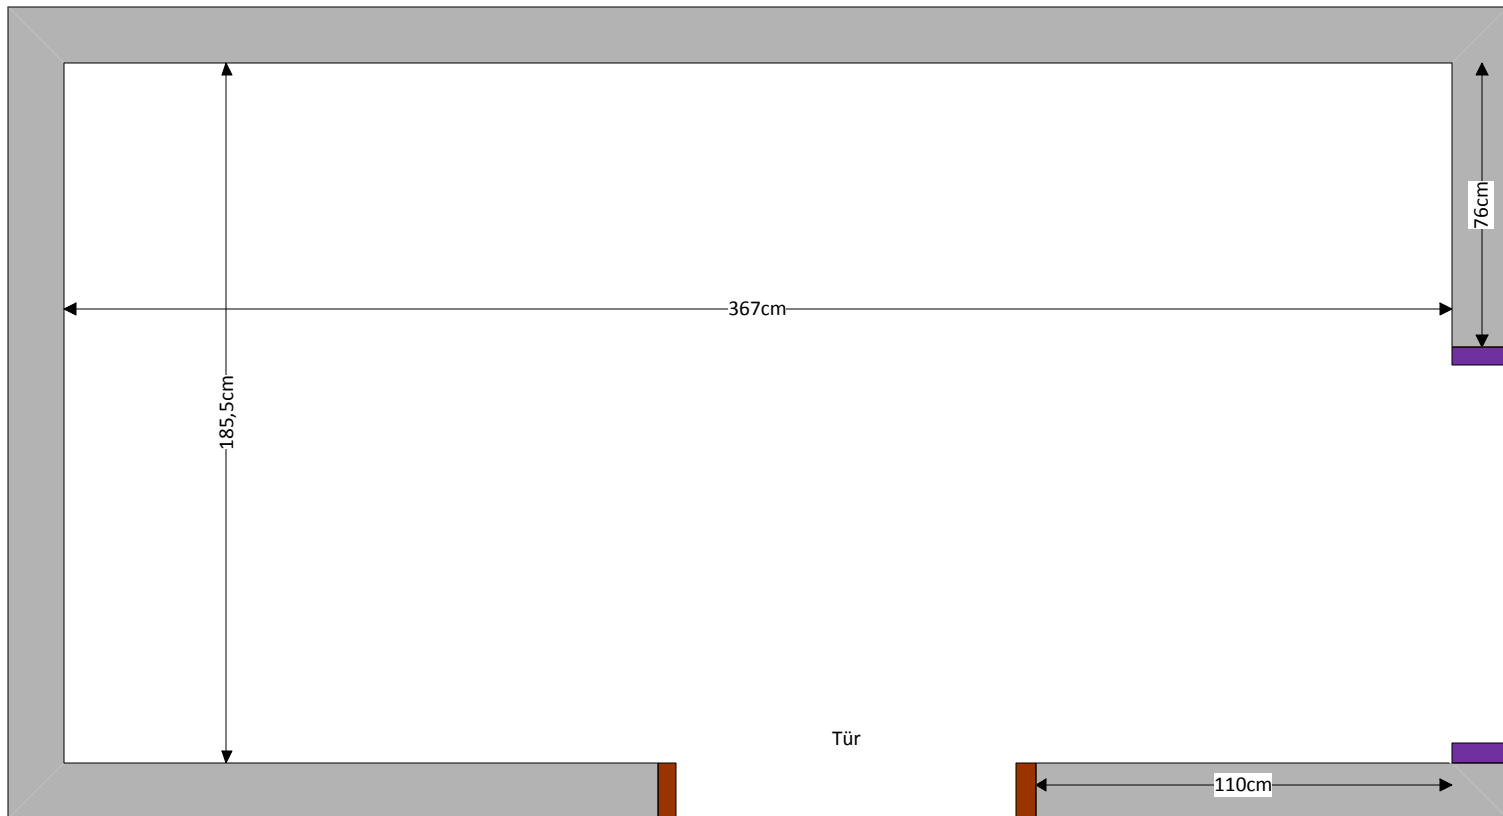

Tür

Fenster


110cm

367cm

185,5cm

76cm

Wand 1

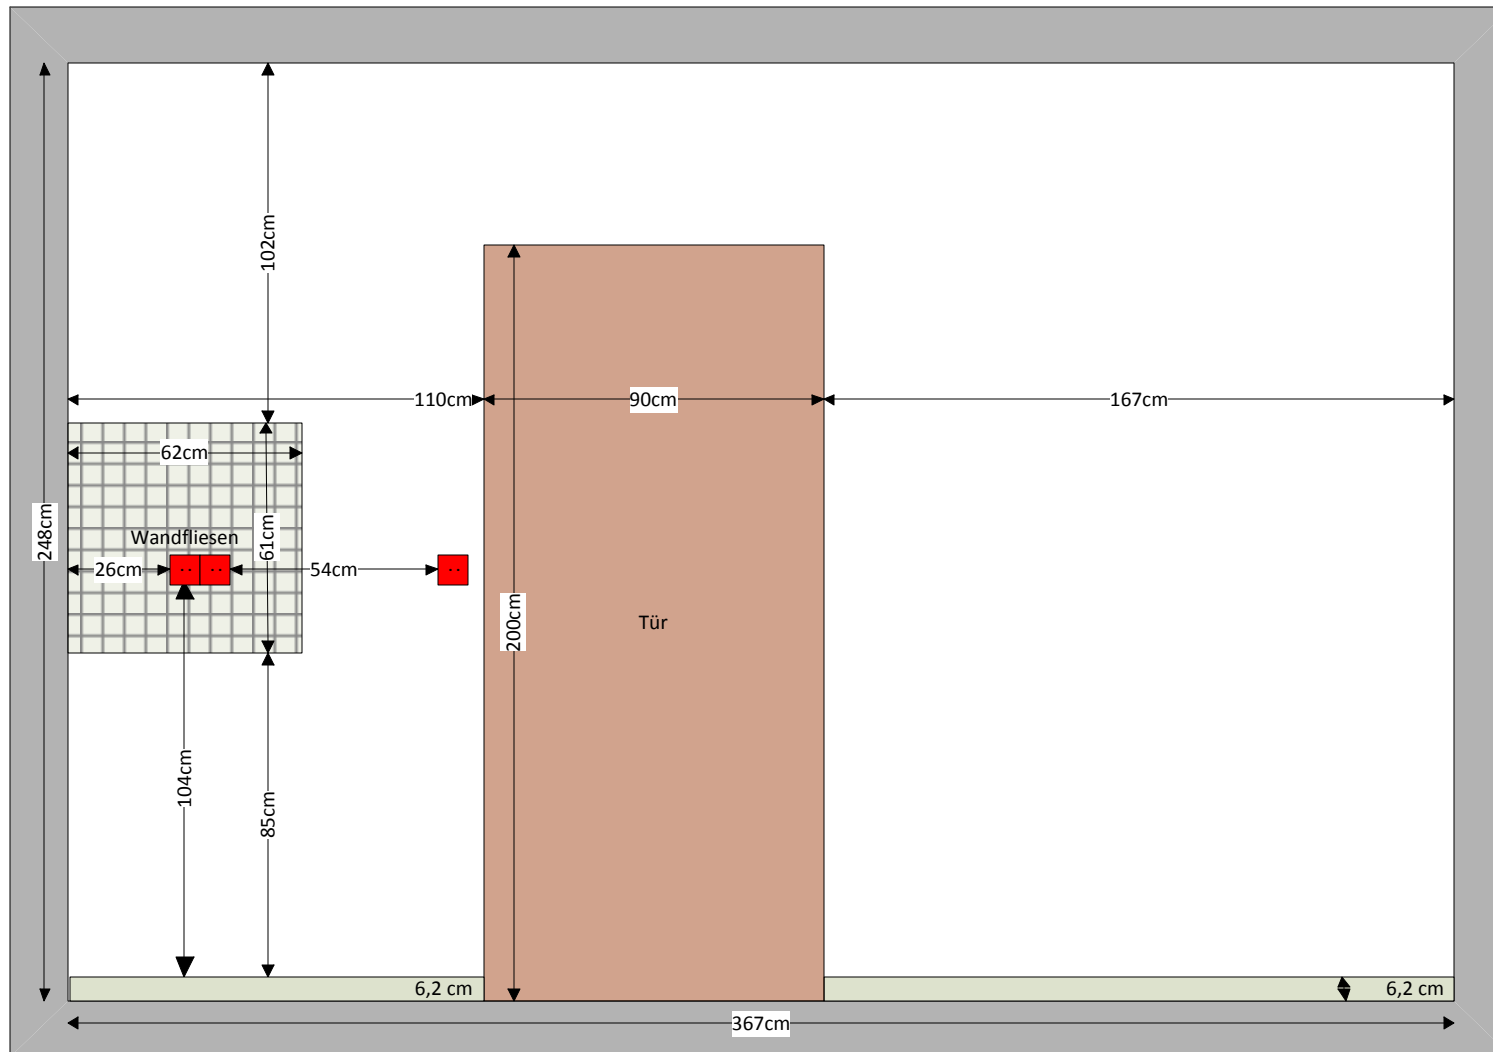

Steckdose



Herdanschluss




Abwasser



Kaltwasser

Wand 2

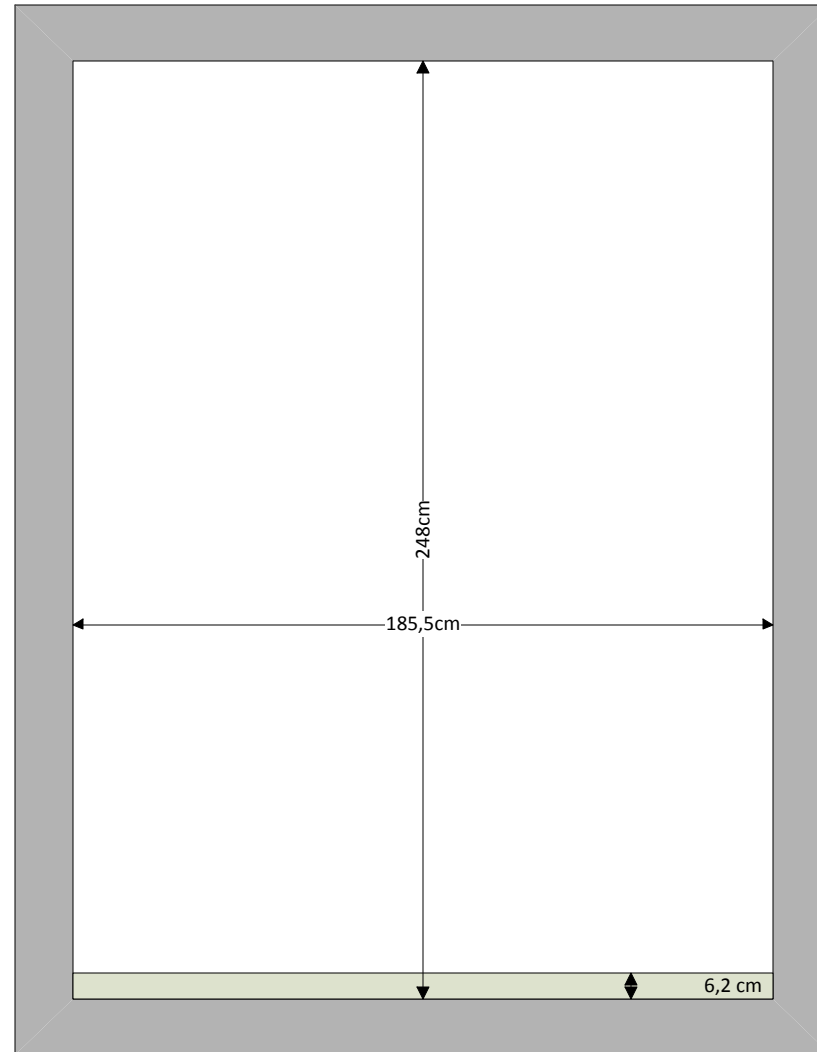

Steckdose



Herdanschluss




Abwasser



Kaltwasser

Wand 3

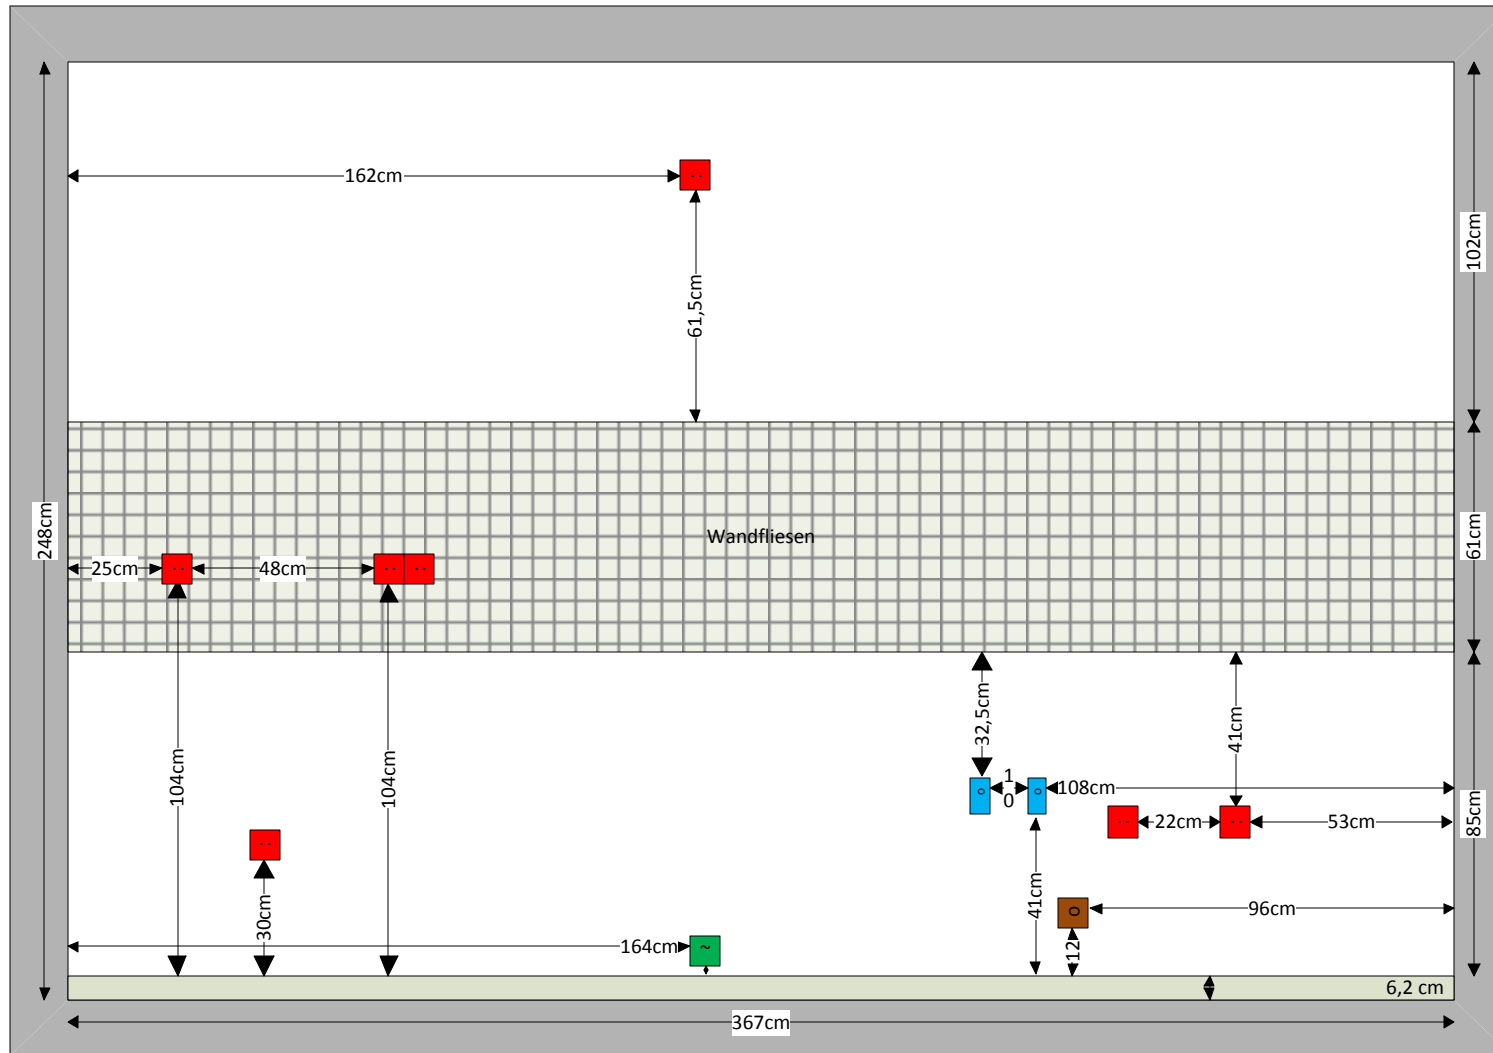

Steckdose



Herdanschluss




Abwasser



Kaltwasser

Wand 4

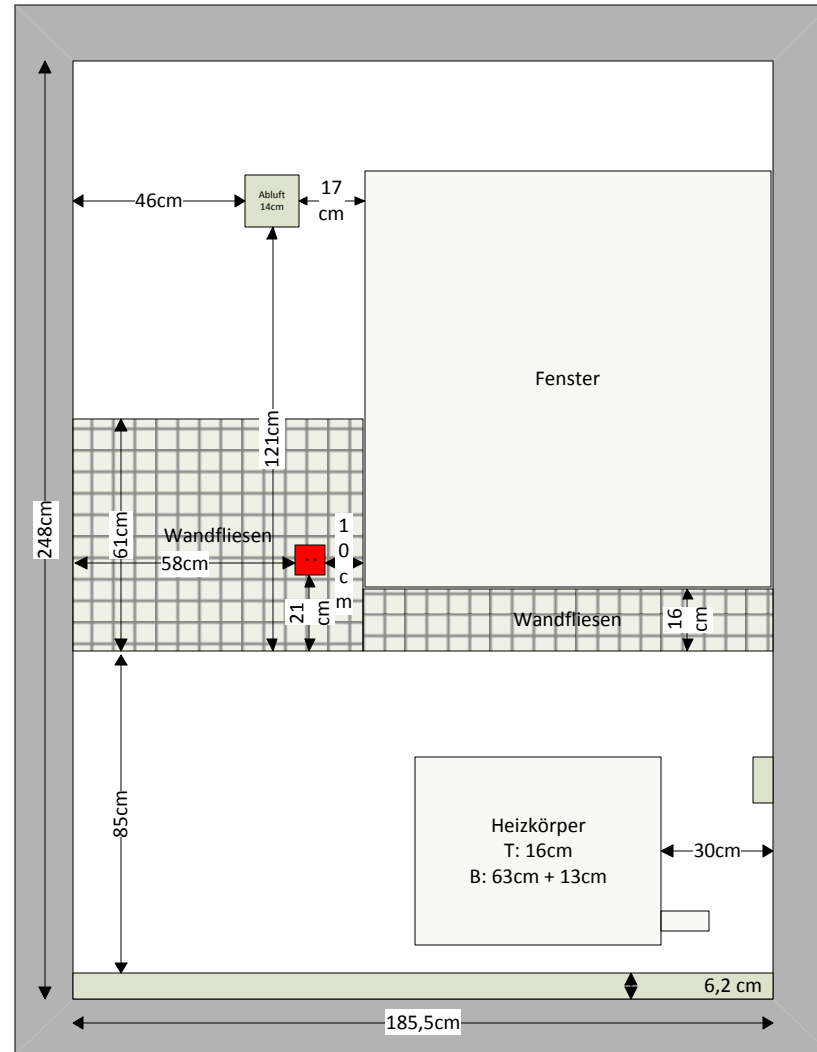

Steckdose



Herdanschluss



Abwasser



Kaltwasser