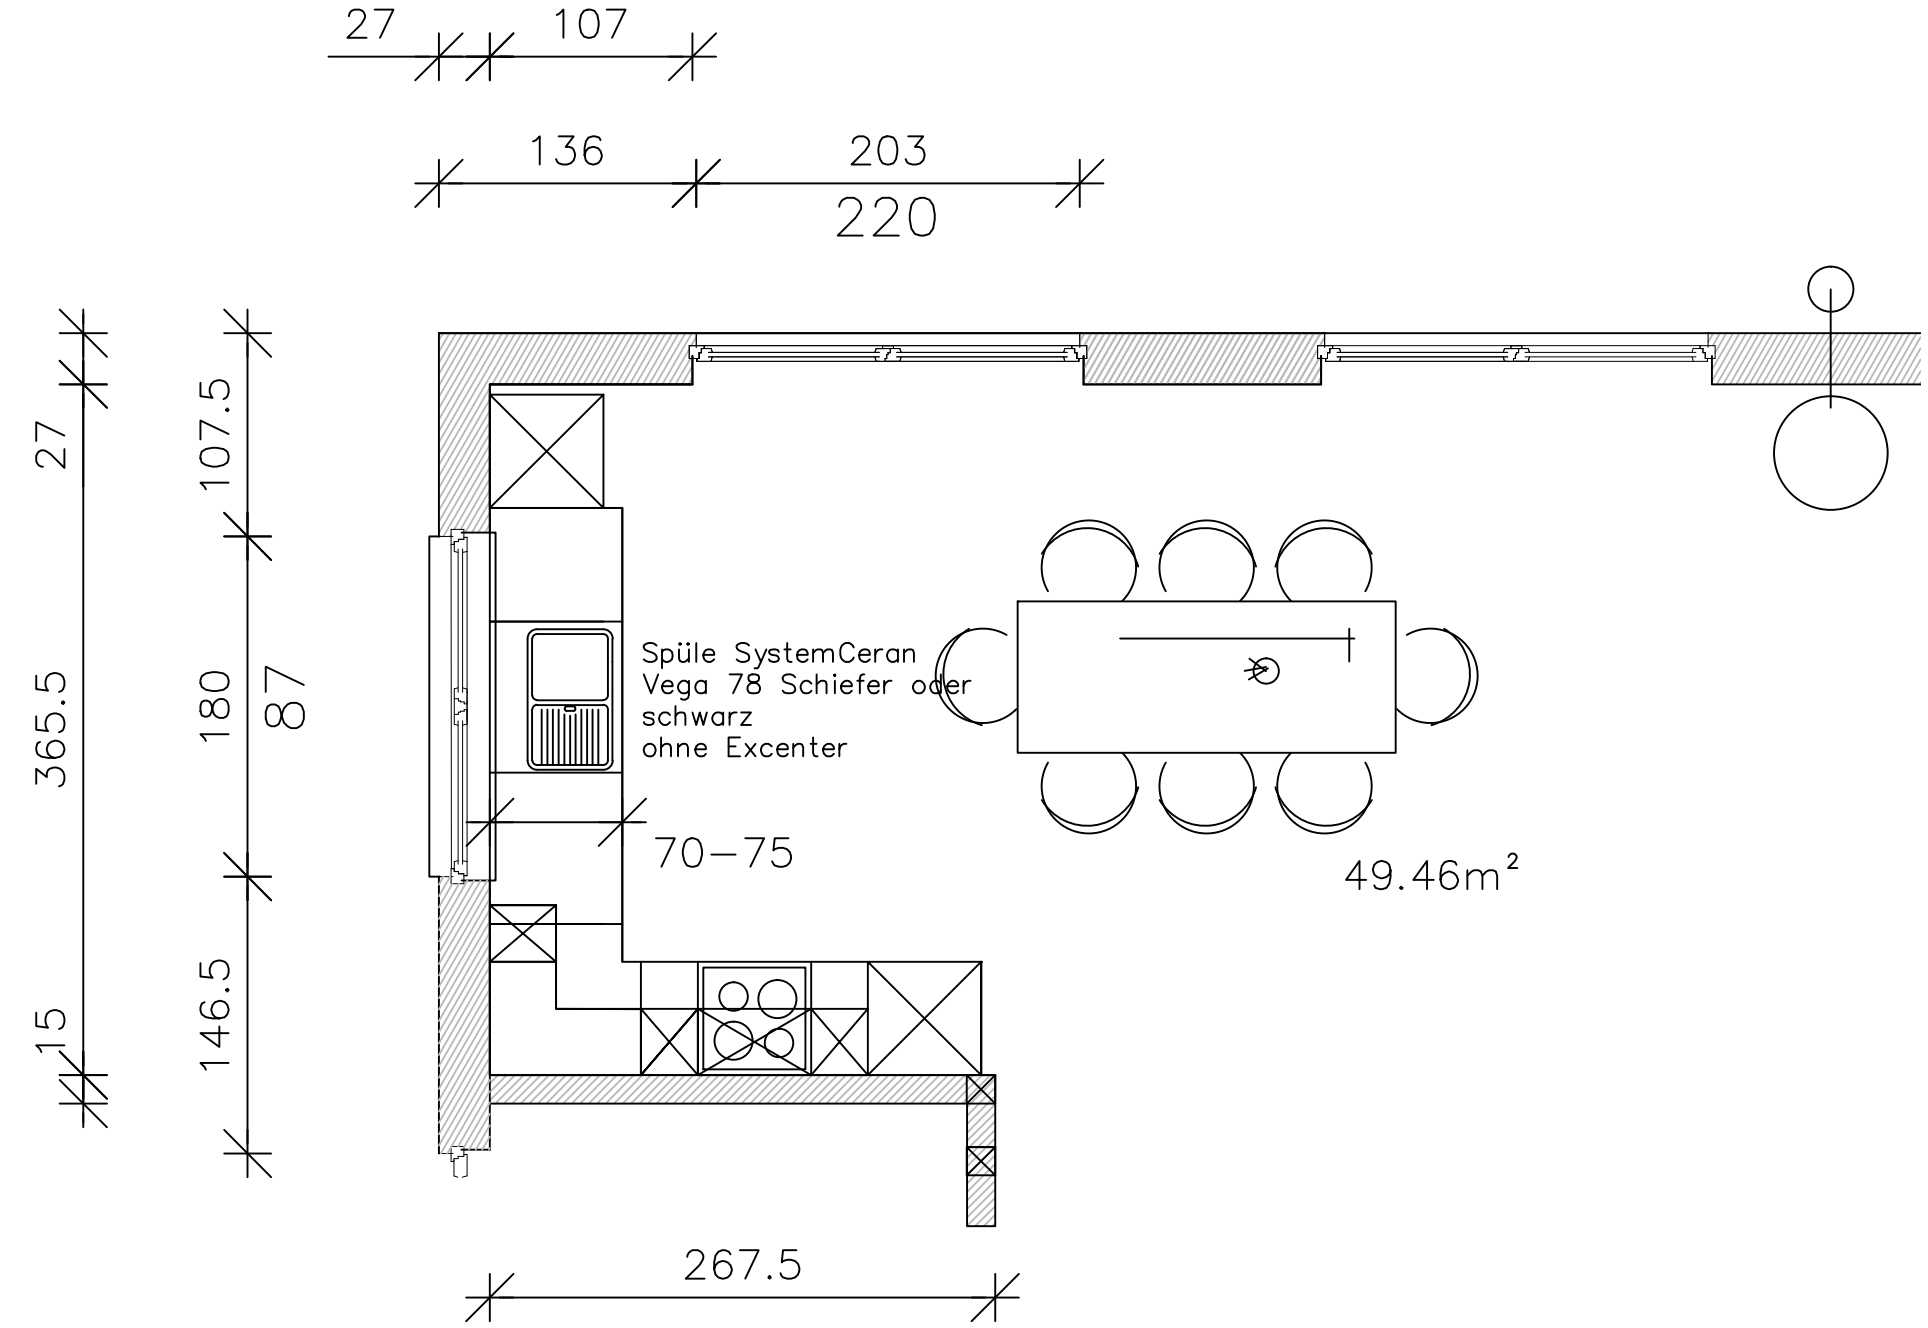

27
107
136
203
220
27
107.5
365.5
180
87
15
146.5
Spüle SystemCeran
Vega 78 Schiefer oder
schwarz
ohne Excenter
70–75
49.46m²
267.5