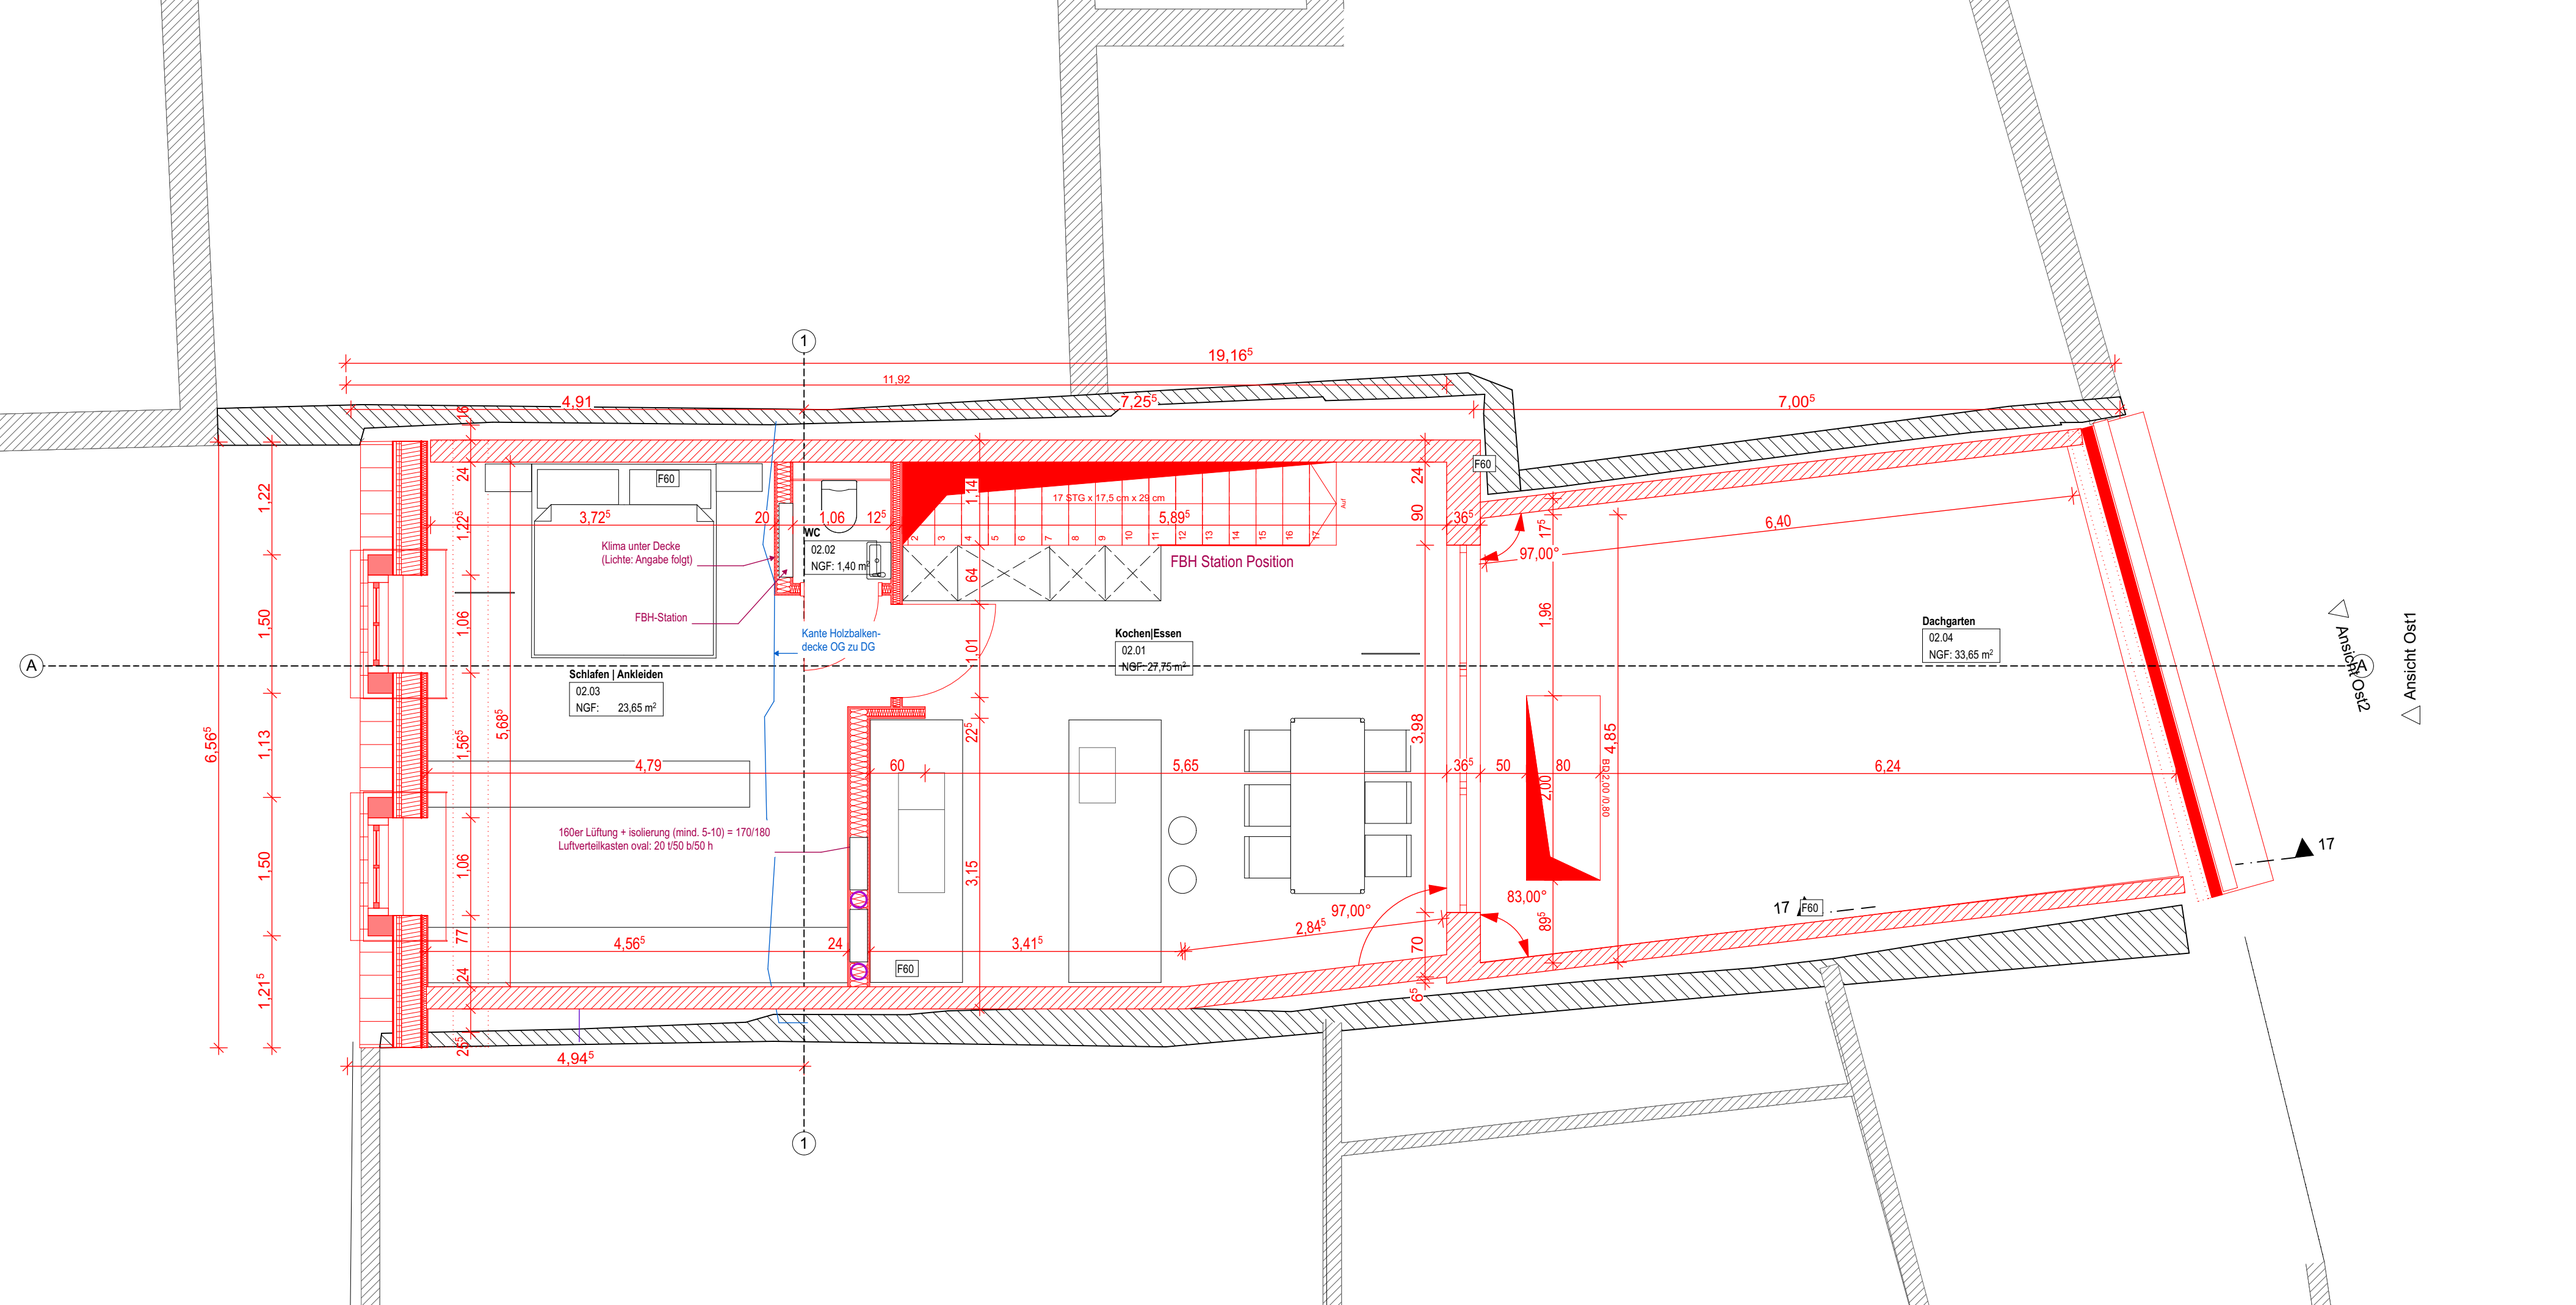
19,16⁵
11,92
4,91
7,25⁵
7,00⁵
F60
3,72⁵
Klima unter Decke
(Lichte: Angabe folgt)
FBH-Station
WC
02.02
NGF: 1,40 m²
1,06
12⁵
17 STG x 17,5 cm x 29 cm
5,89⁵
FBH Station Position
Kante Holzbalken-
decke OG zu DG
Schlafen | Ankleiden
02.03
NGF: 23,65 m²
Kochen|Essen
02.01
NGF: 27,75 m²
Dachgarten
02.04
NGF: 33,65 m²
6,40
97,00°
4,79
5,65
6,24
160er Lüftung + isolierung (mind. 5-10) = 170/180
Luftverteilkasten oval: 20 t/50 b/50 h
4,56⁵
3,41⁵
2,84⁵
83,00°
4,94⁵
6,56⁵
Ansicht Ost2
Ansicht Ost1
17