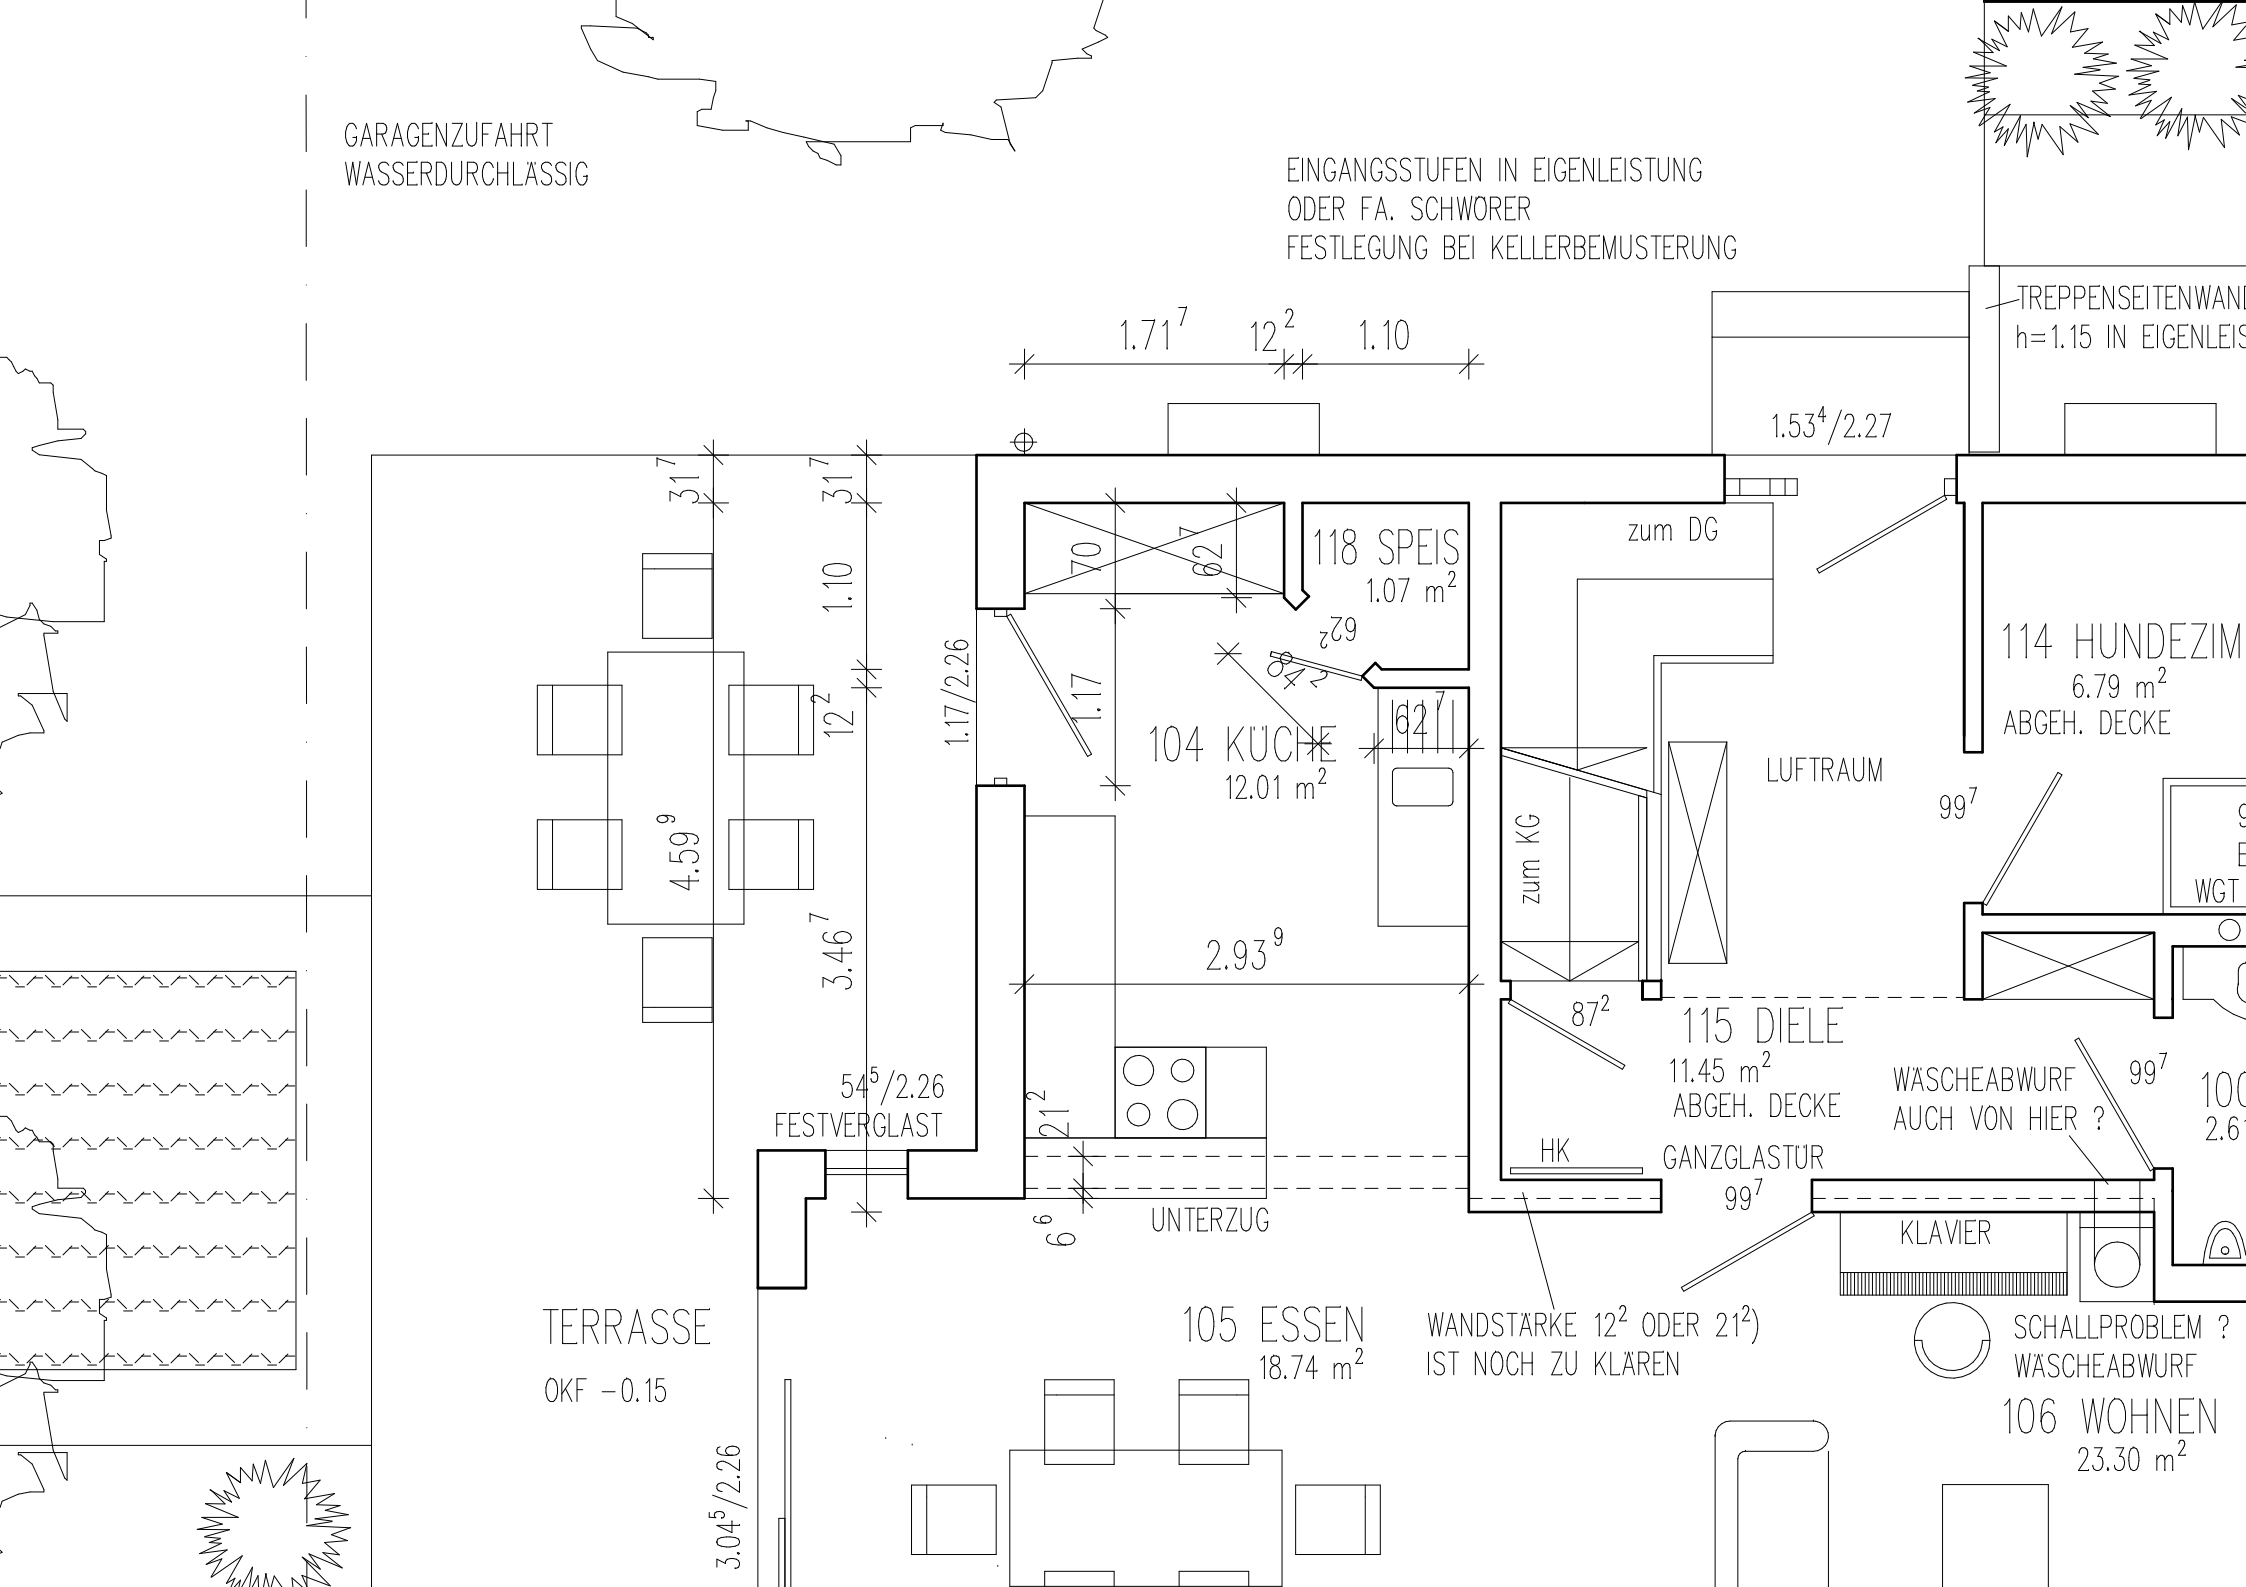
GARAGENZUFAHRT
WASSERDURCHLÄSSIG
EINGANGSSTUFEN IN EIGENLEISTUNG
ODER FA. SCHWORER
FESTLEGUNG BEI KELLERBEMUSTERUNG
TREPPENSEITENWAN
h=1.15 IN EIGENLEIS
1.71 7
12 2
1.10
1.53 4/2.27
zum DG
118 SPEIS
1.07 m2
70
62
62 2
1.17/2.26
1.17
104 KÜCHE
12.01 m2
62 7
114 HUNDEZIM
6.79 m2
ABGEH. DECKE
LUFTRAUM
99 7
zum KG
WGT
31 7
31 7
1.10
12 2
4.59 9
3.46 7
2.93 9
87 2
115 DIELE
11.45 m2
ABGEH. DECKE
54 5/2.26
FESTVERGLAST
21 2
HK
GANZGLASTÜR
99 7
WÄSCHEABWURF
AUCH VON HIER ?
99 7
6 6
UNTERZUG
KLAVIER
TERRASSE
OKF −0.15
105 ESSEN
18.74 m2
WANDSTÄRKE 12 2 ODER 21 2)
IST NOCH ZU KLÄREN
SCHALLPROBLEM ?
WÄSCHEABWURF
106 WOHNEN
23.30 m2
3.04 5/2.26