



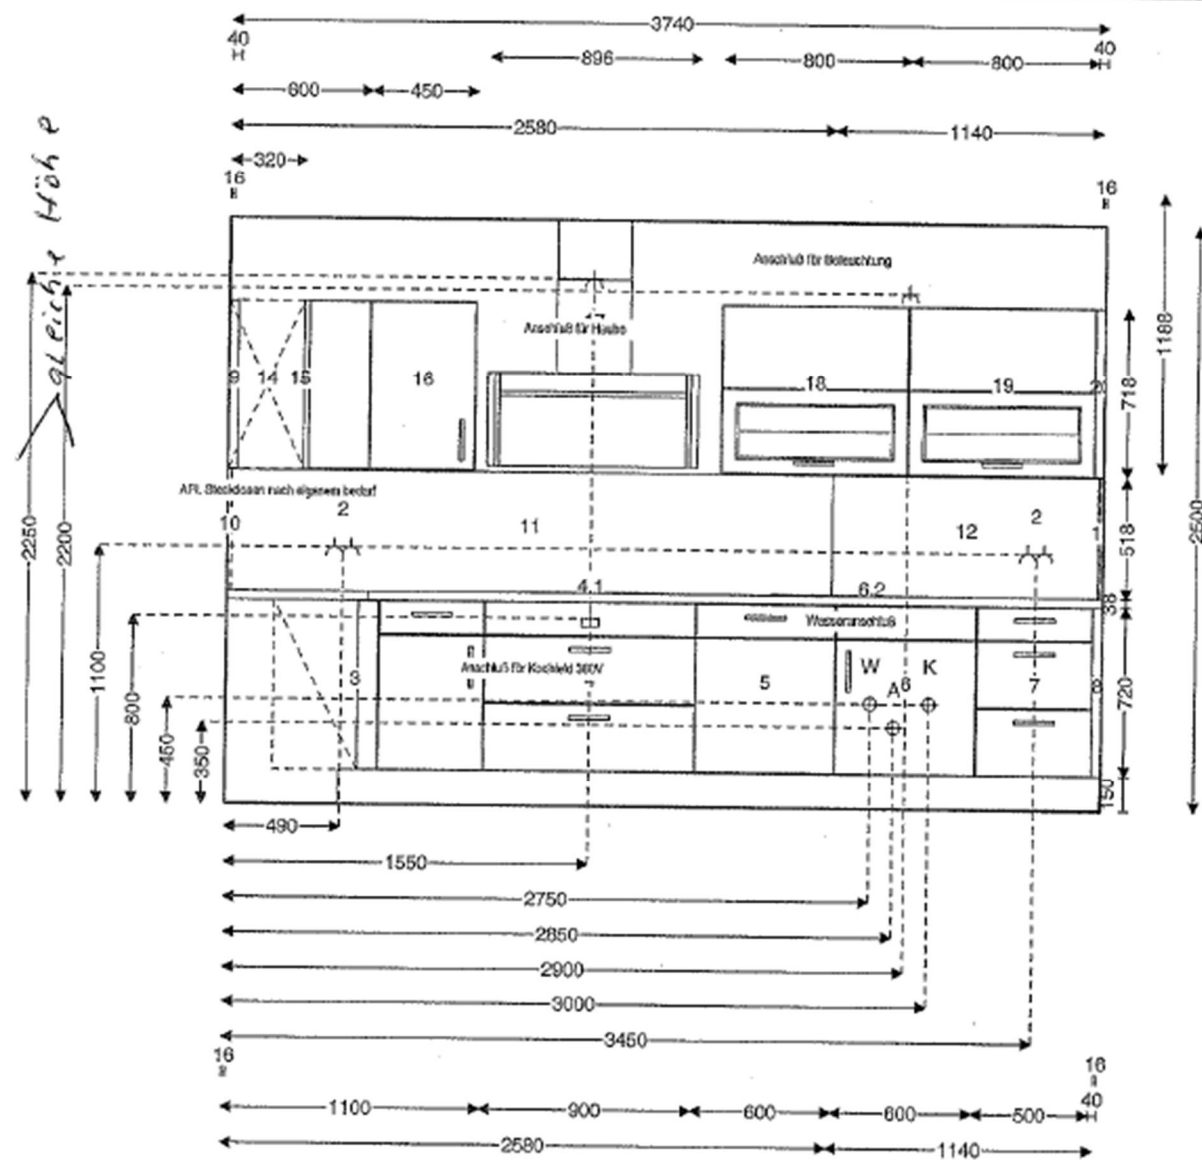

⊕ K	Kaltwasser
⌋	Steckdose
⌋	Herdanschluss
⊕ A	Abwasser
⊕ W	Warmwasser
⌋ 2	Doppelsteckdose

Rechtlich ist die Nutzung dieser Zeichnungen für andere Zwecke ohne schriftliche Genehmigung des Herstellers nicht zulässig.

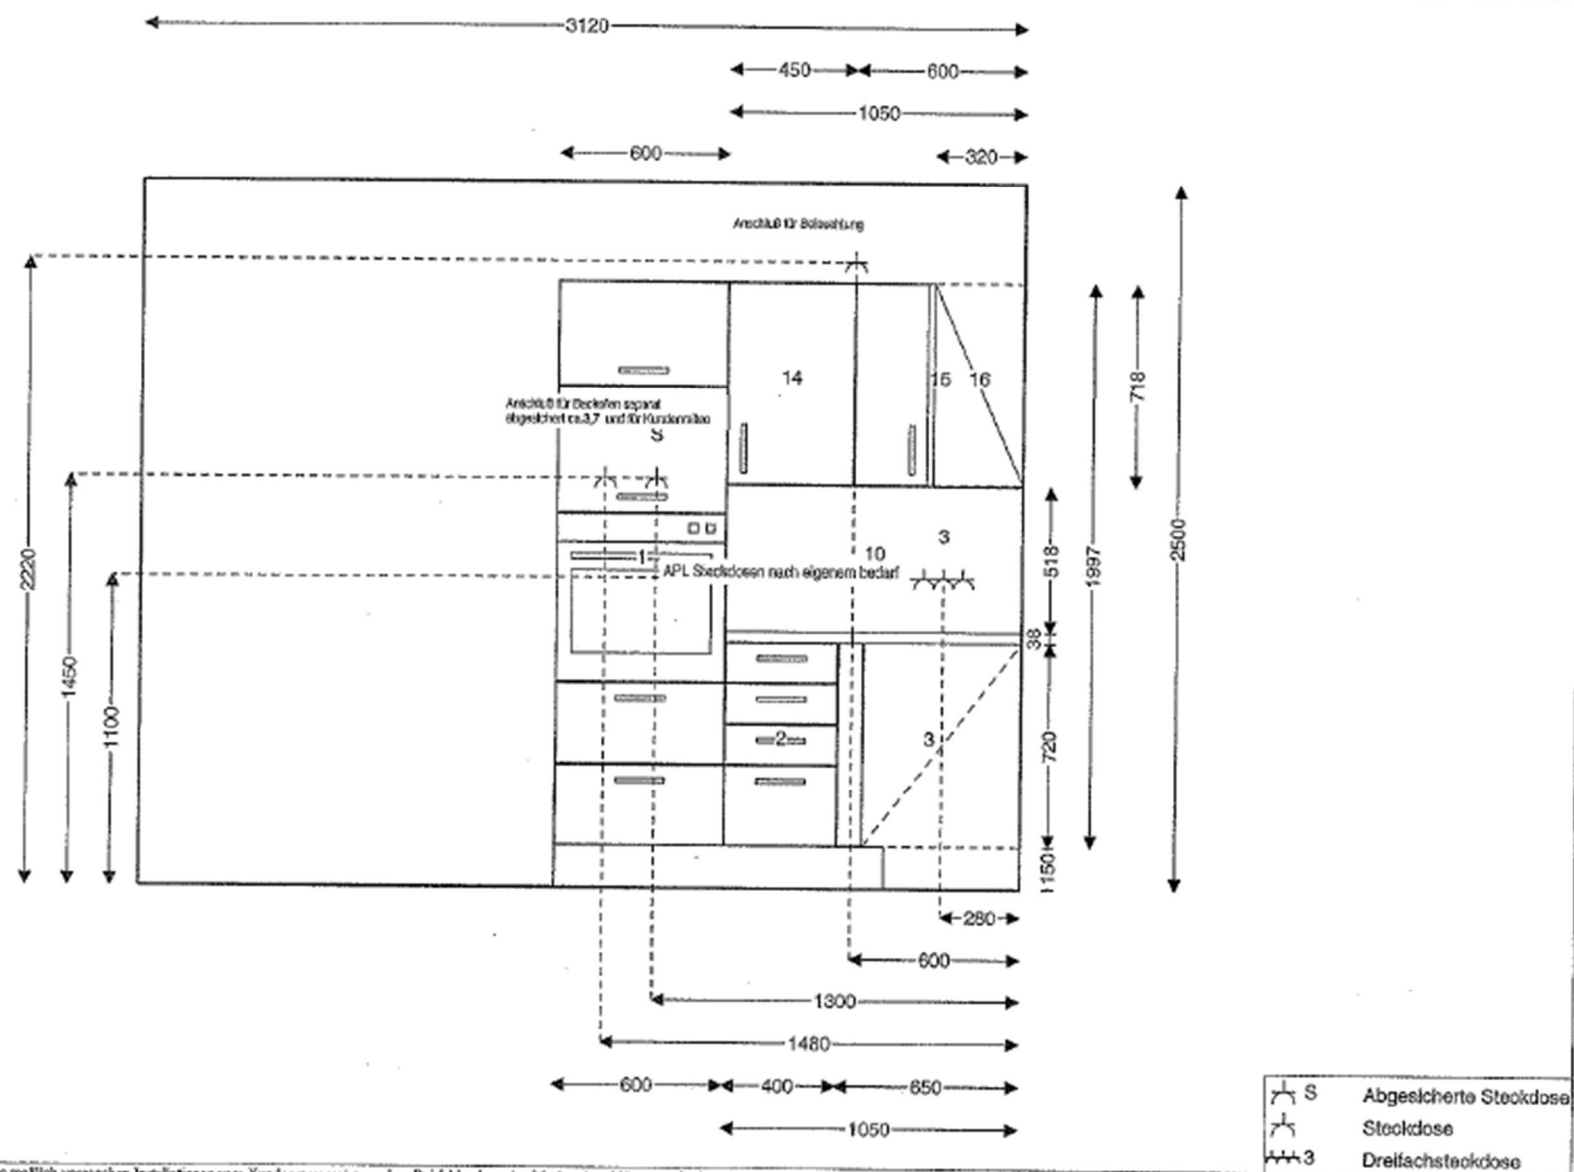

Es müssen alle von uns maßlich vorgegebenen Installationen vom Kunden umgesetzt werden. Bei fehlenden oder falscher Anschlüsse vor Ort kann es zu Montageabbruch kommen, die entstehenden Kosten werden dem Kunden in Rechnung gestellt!