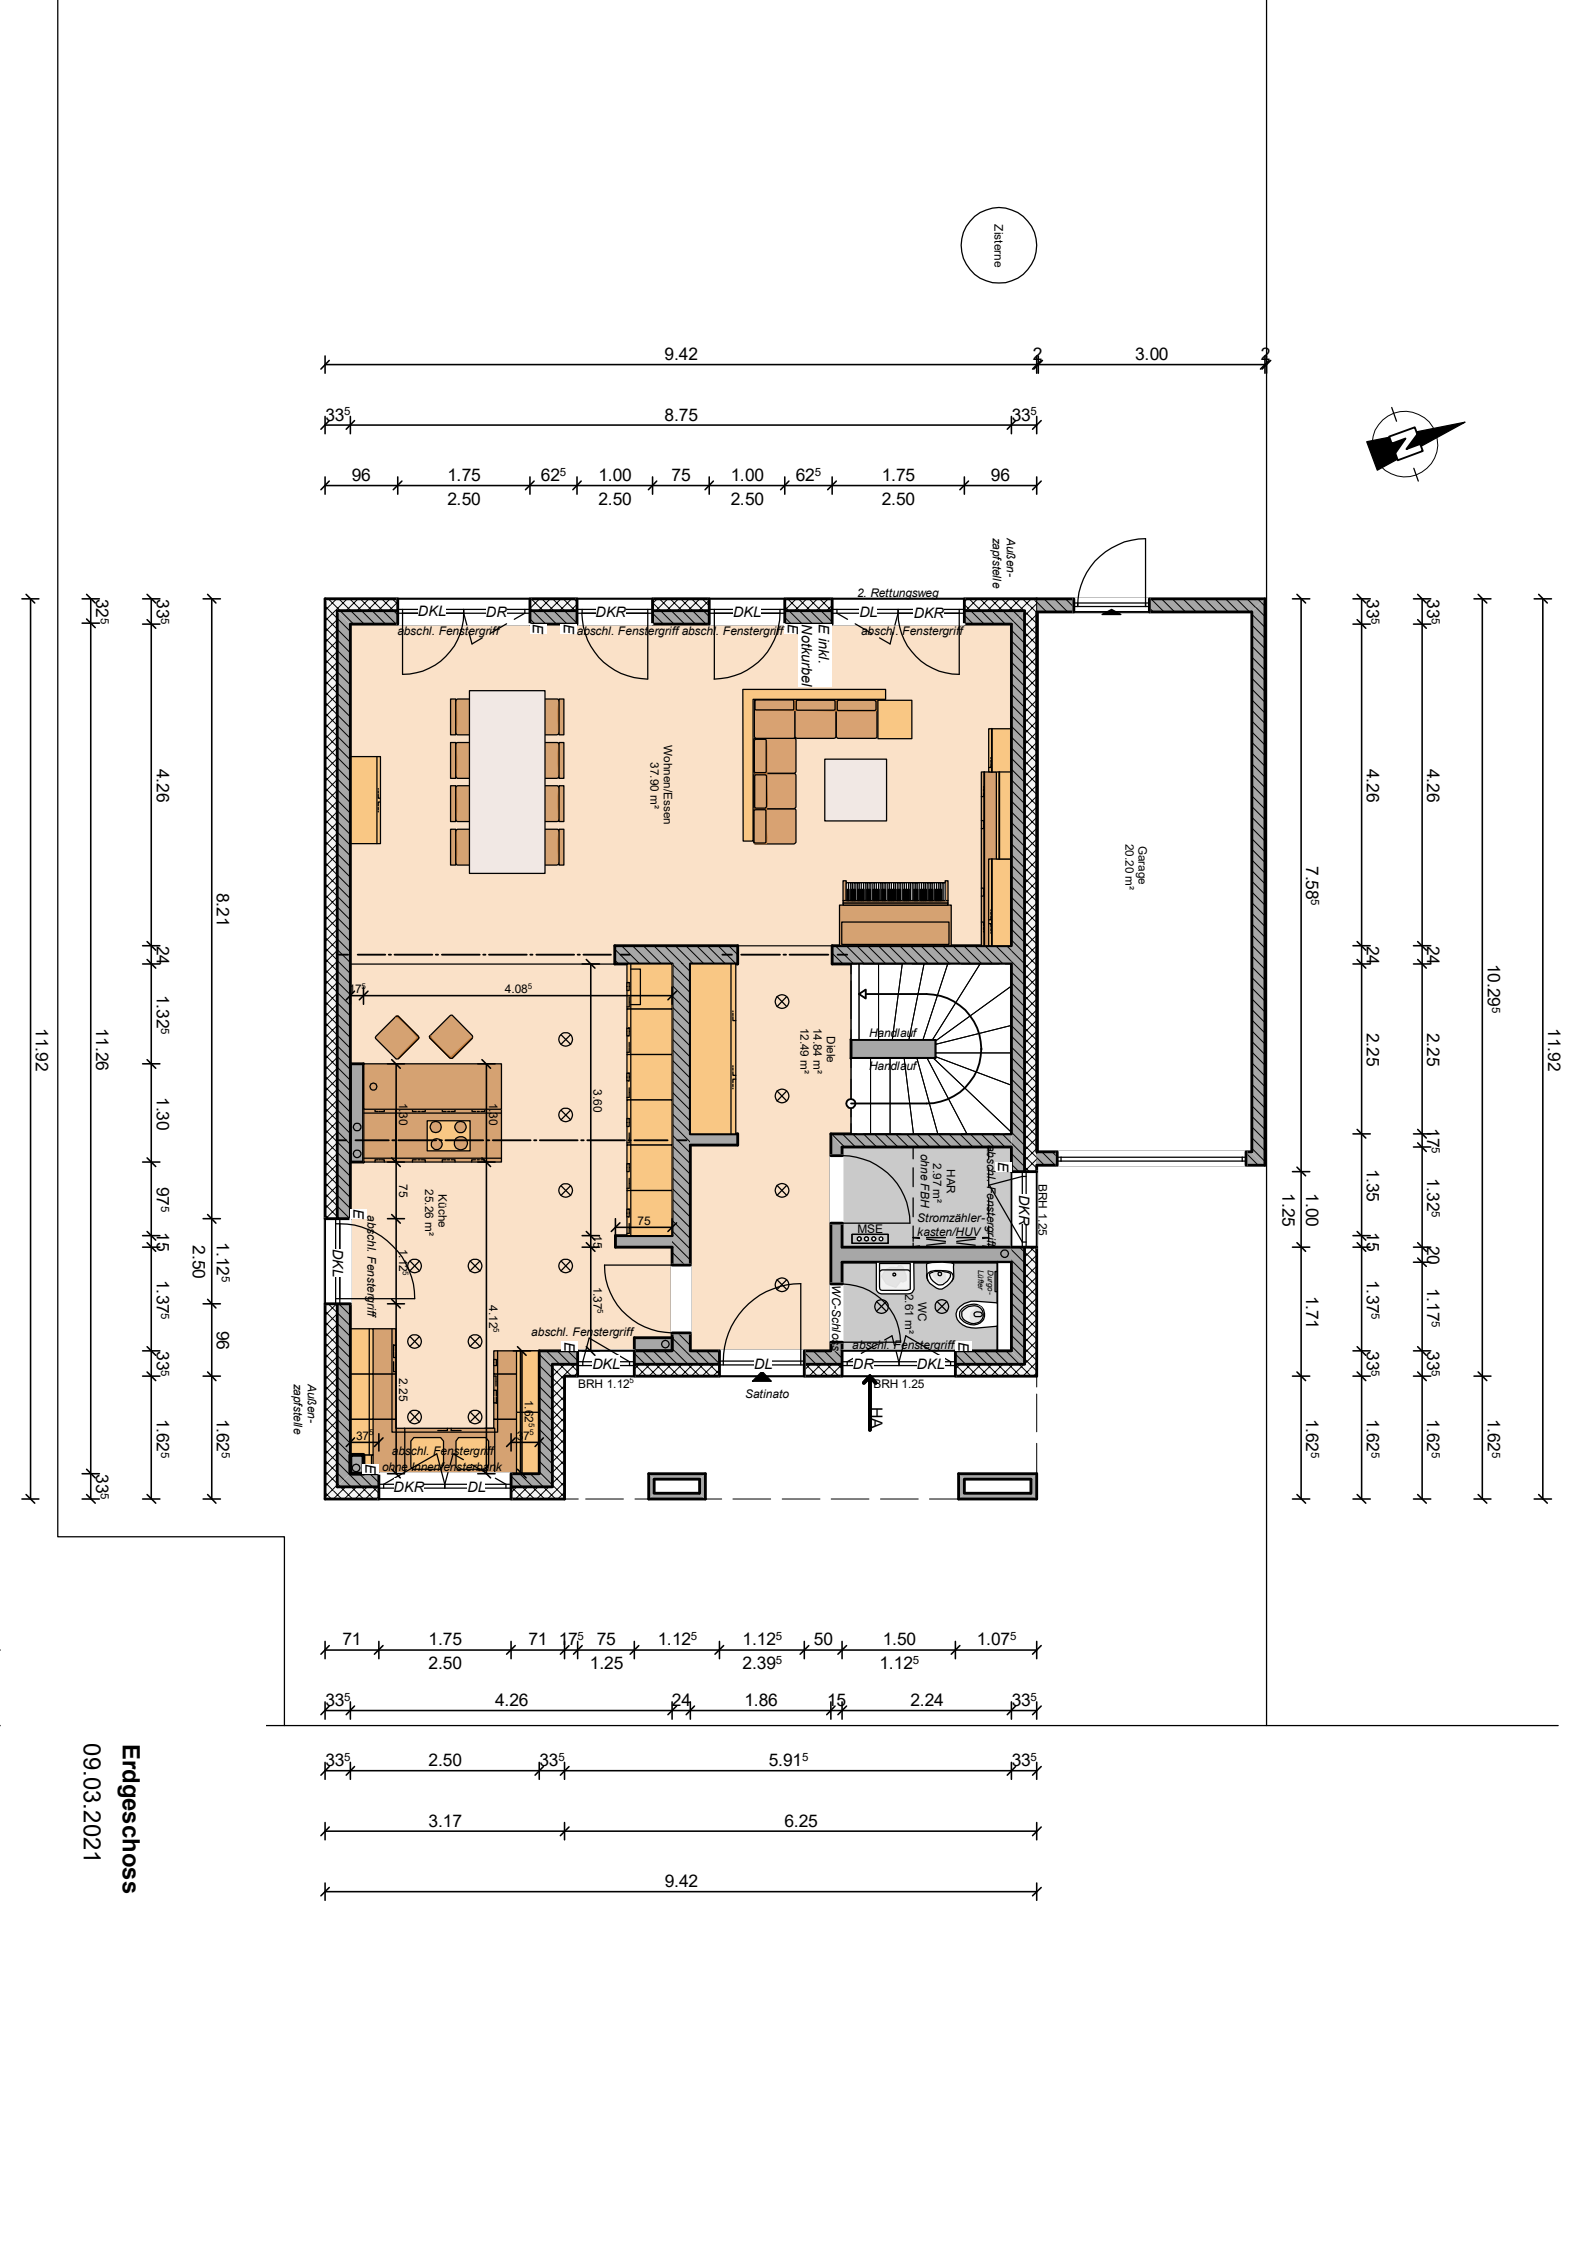

Erdgeschoss
09.03.2021