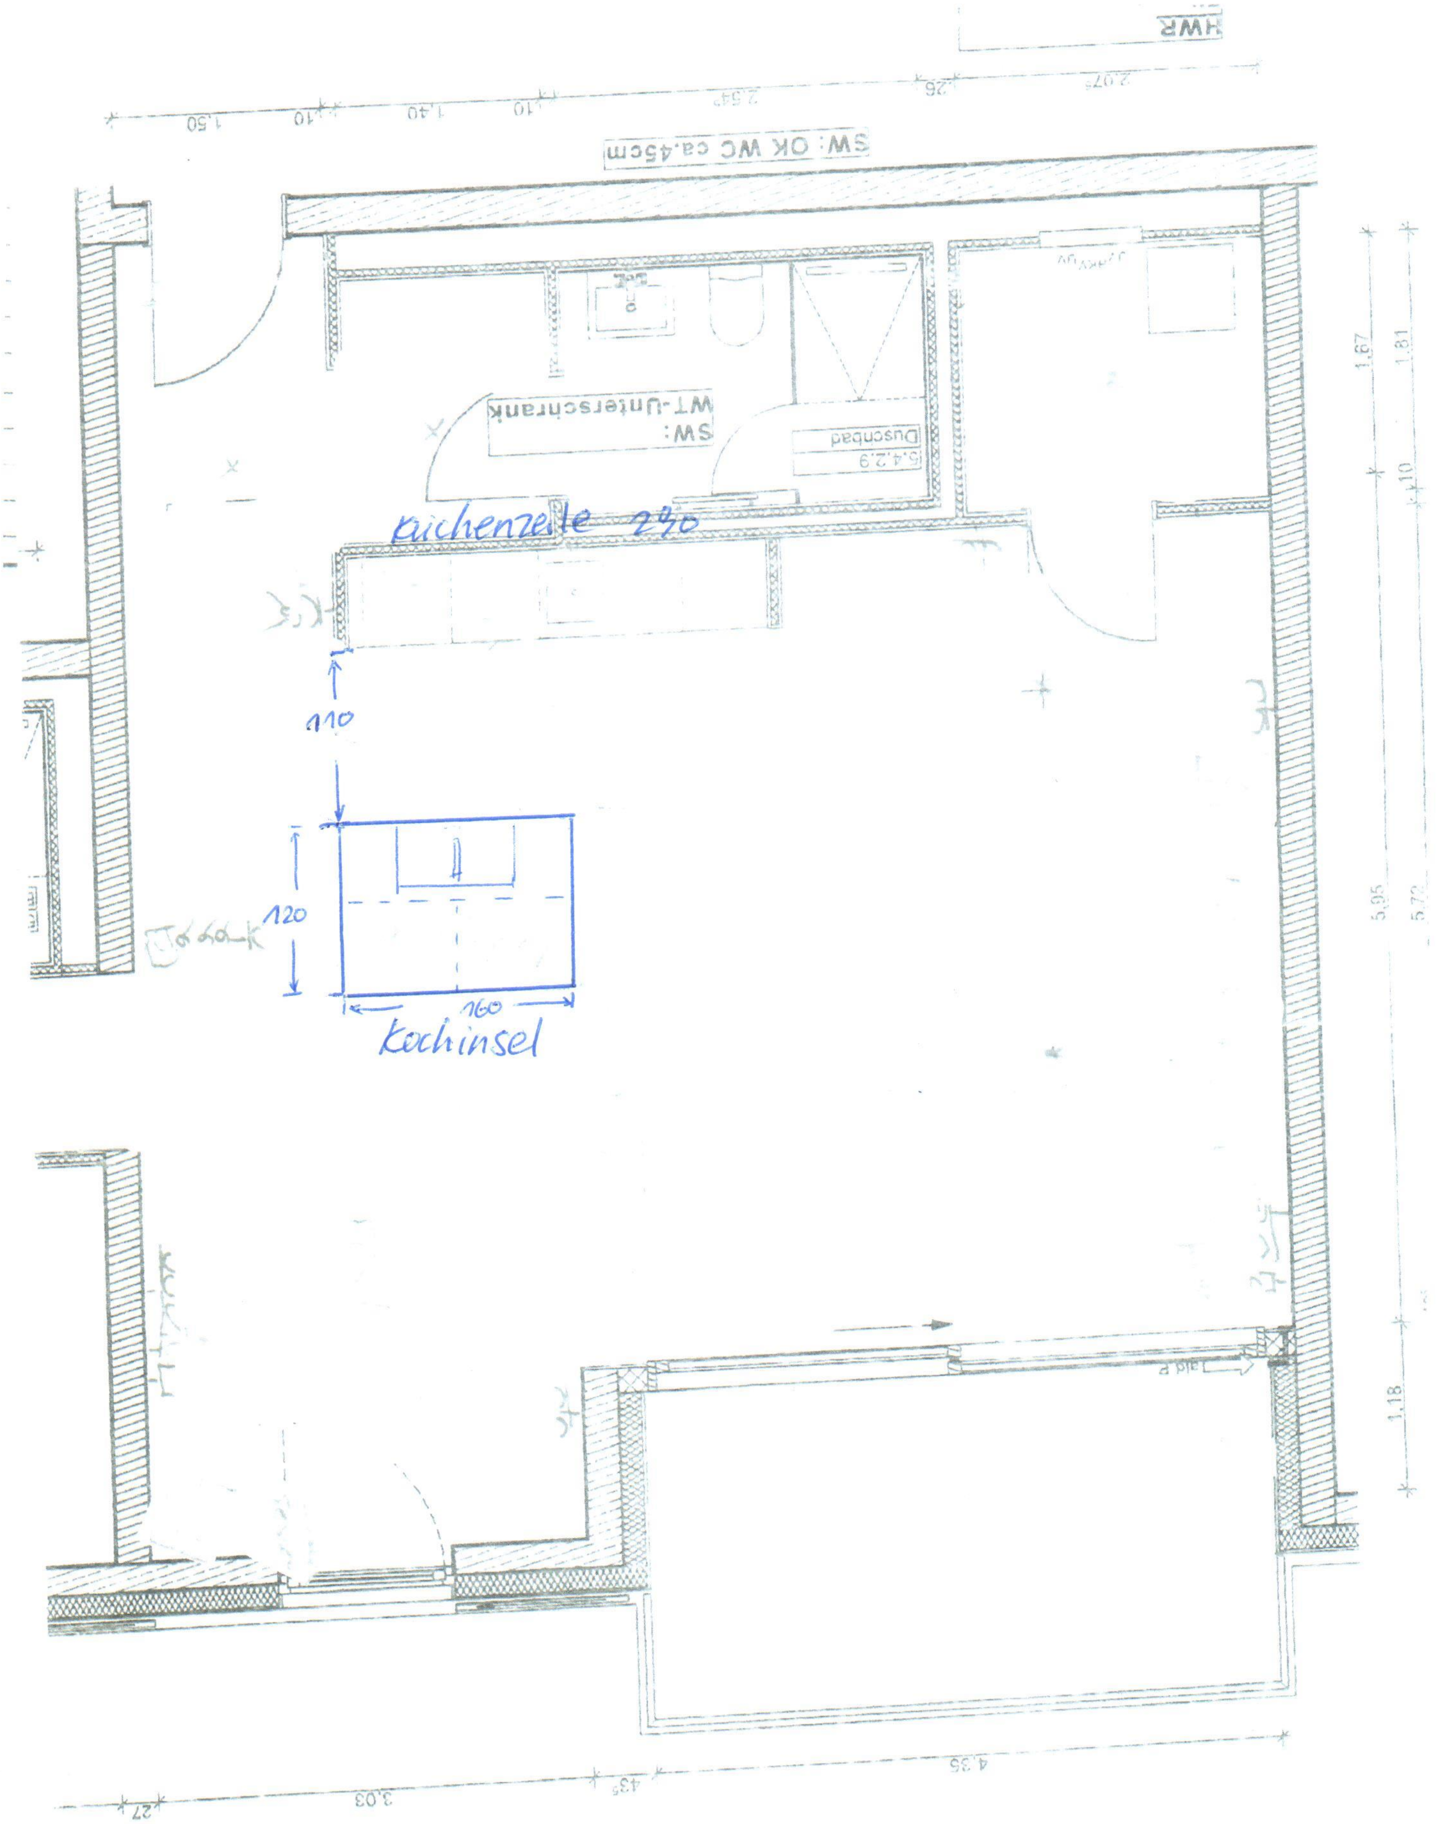
HWR
1.50
10
1.40
10
2.54
26
2.07
SW: OK WC ca.45cm
SW: WT-Unterschrank
Duschbad
5.4.2.9
1.67
1.81
10
Küchenzeile 240
110
120
160
Kochinsel
5.95
5.72
1.18
4.35
13
3.03
27