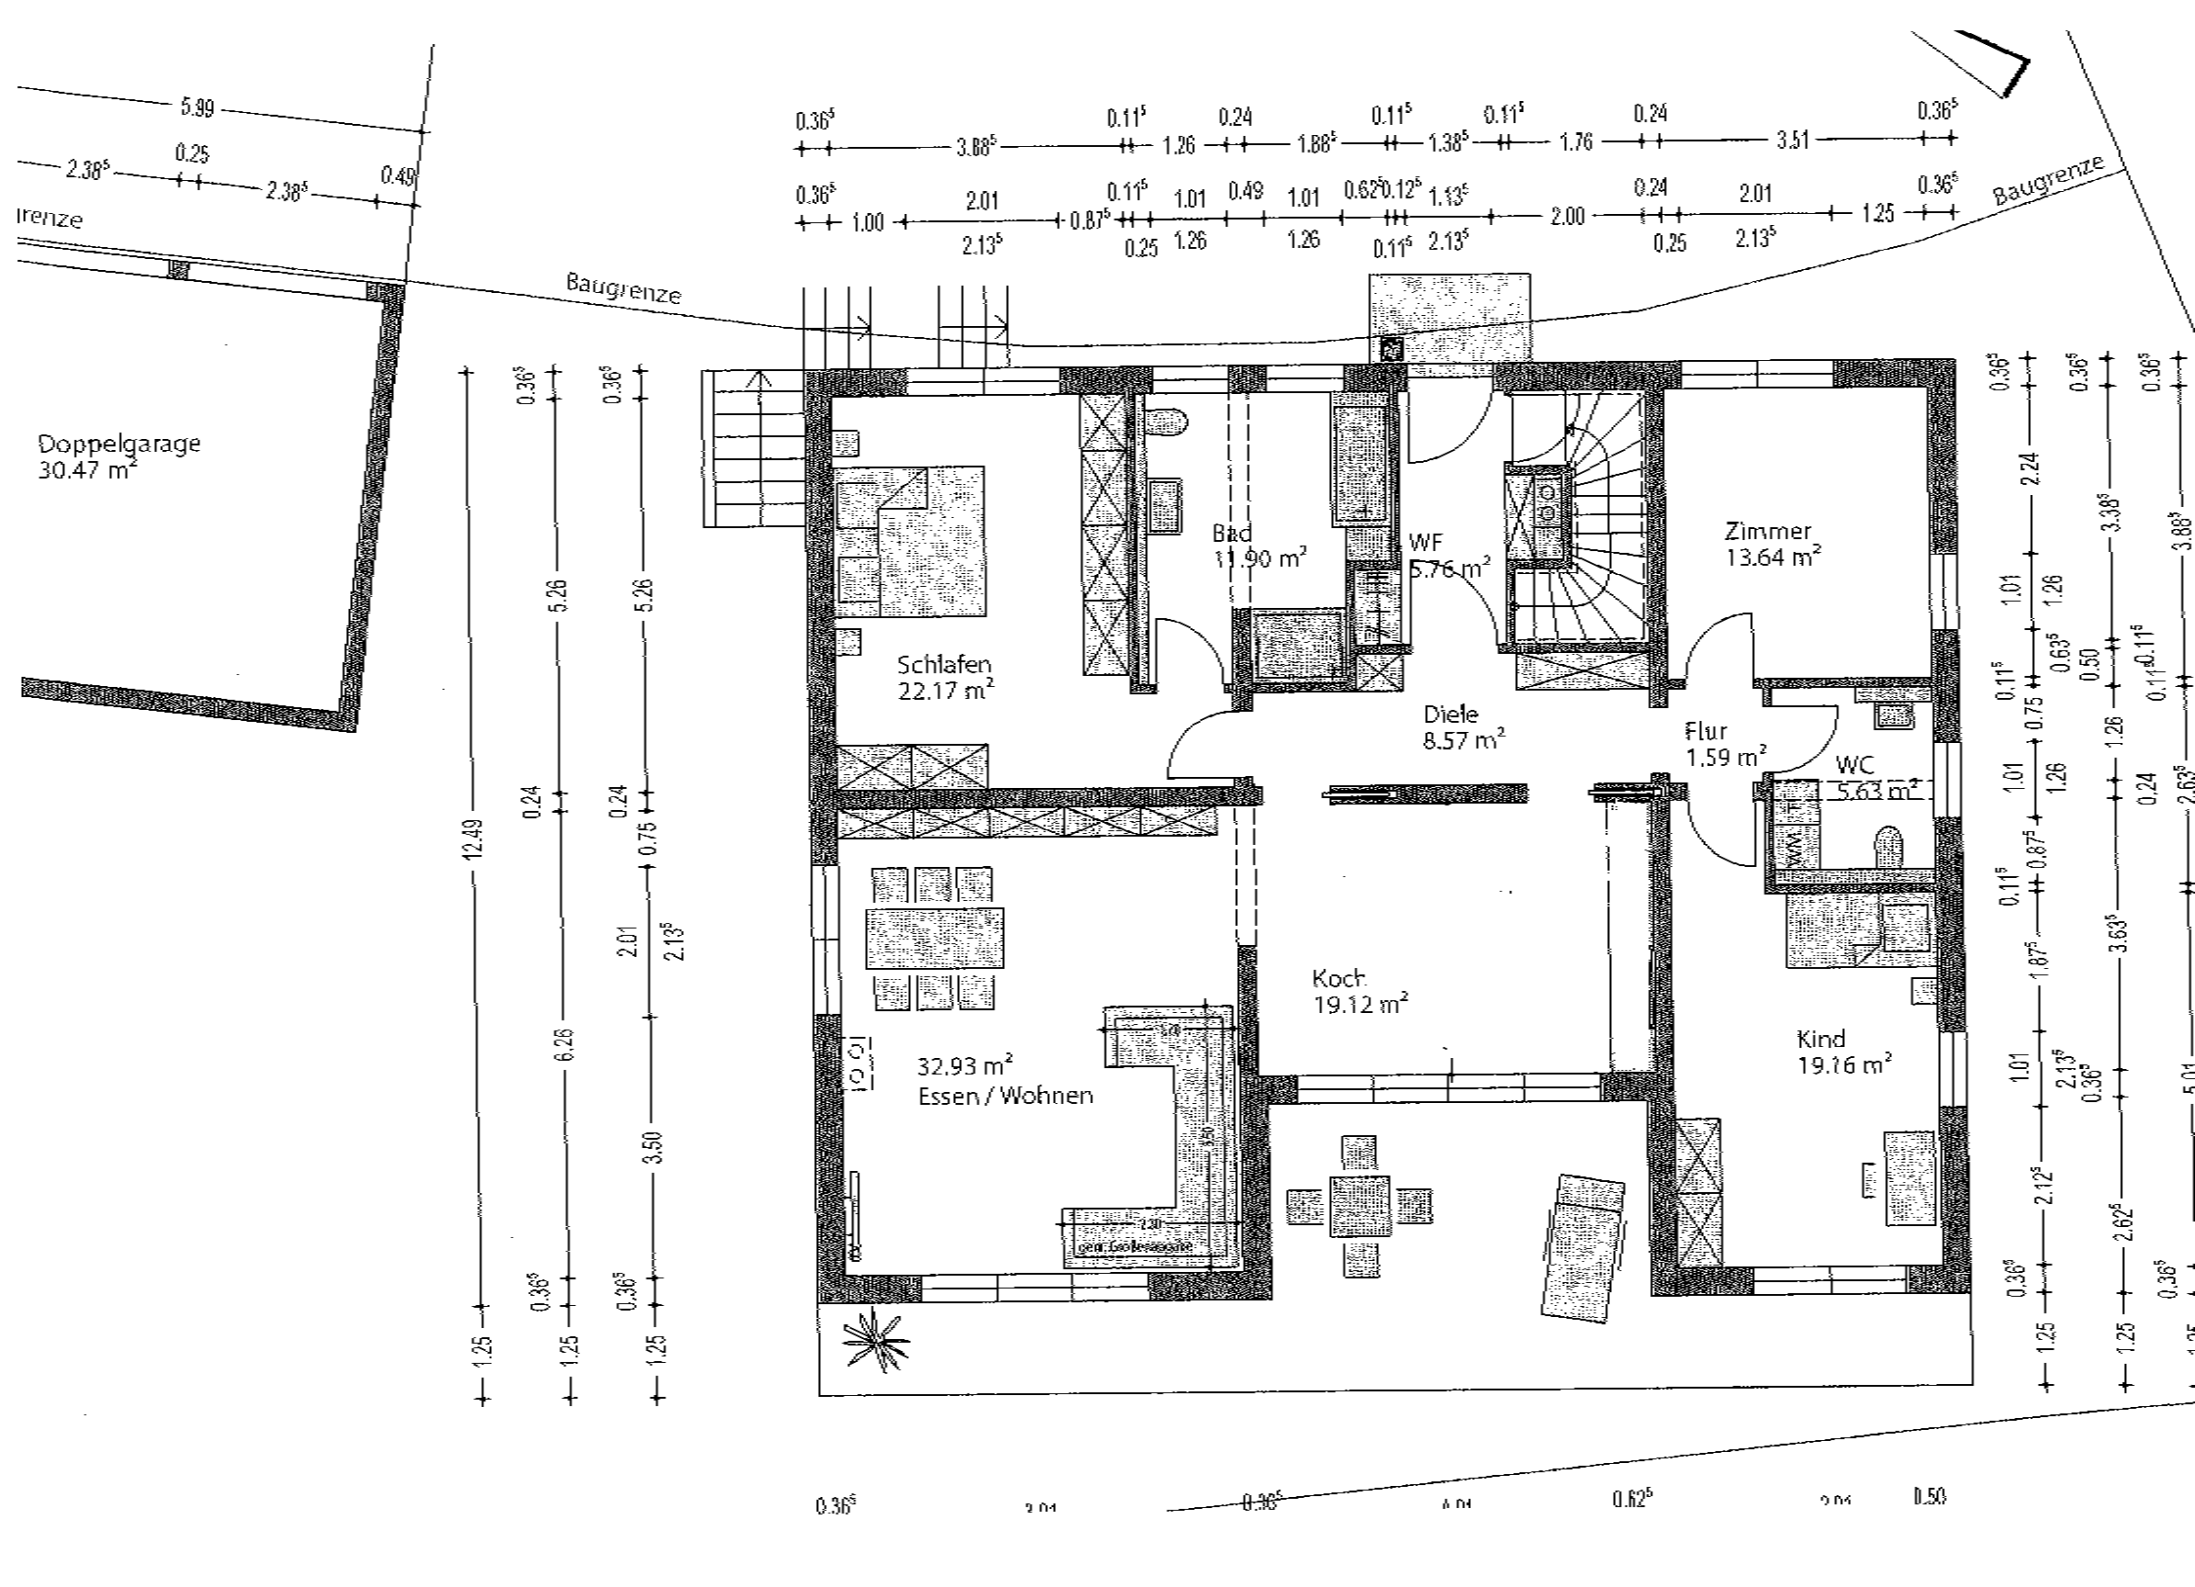
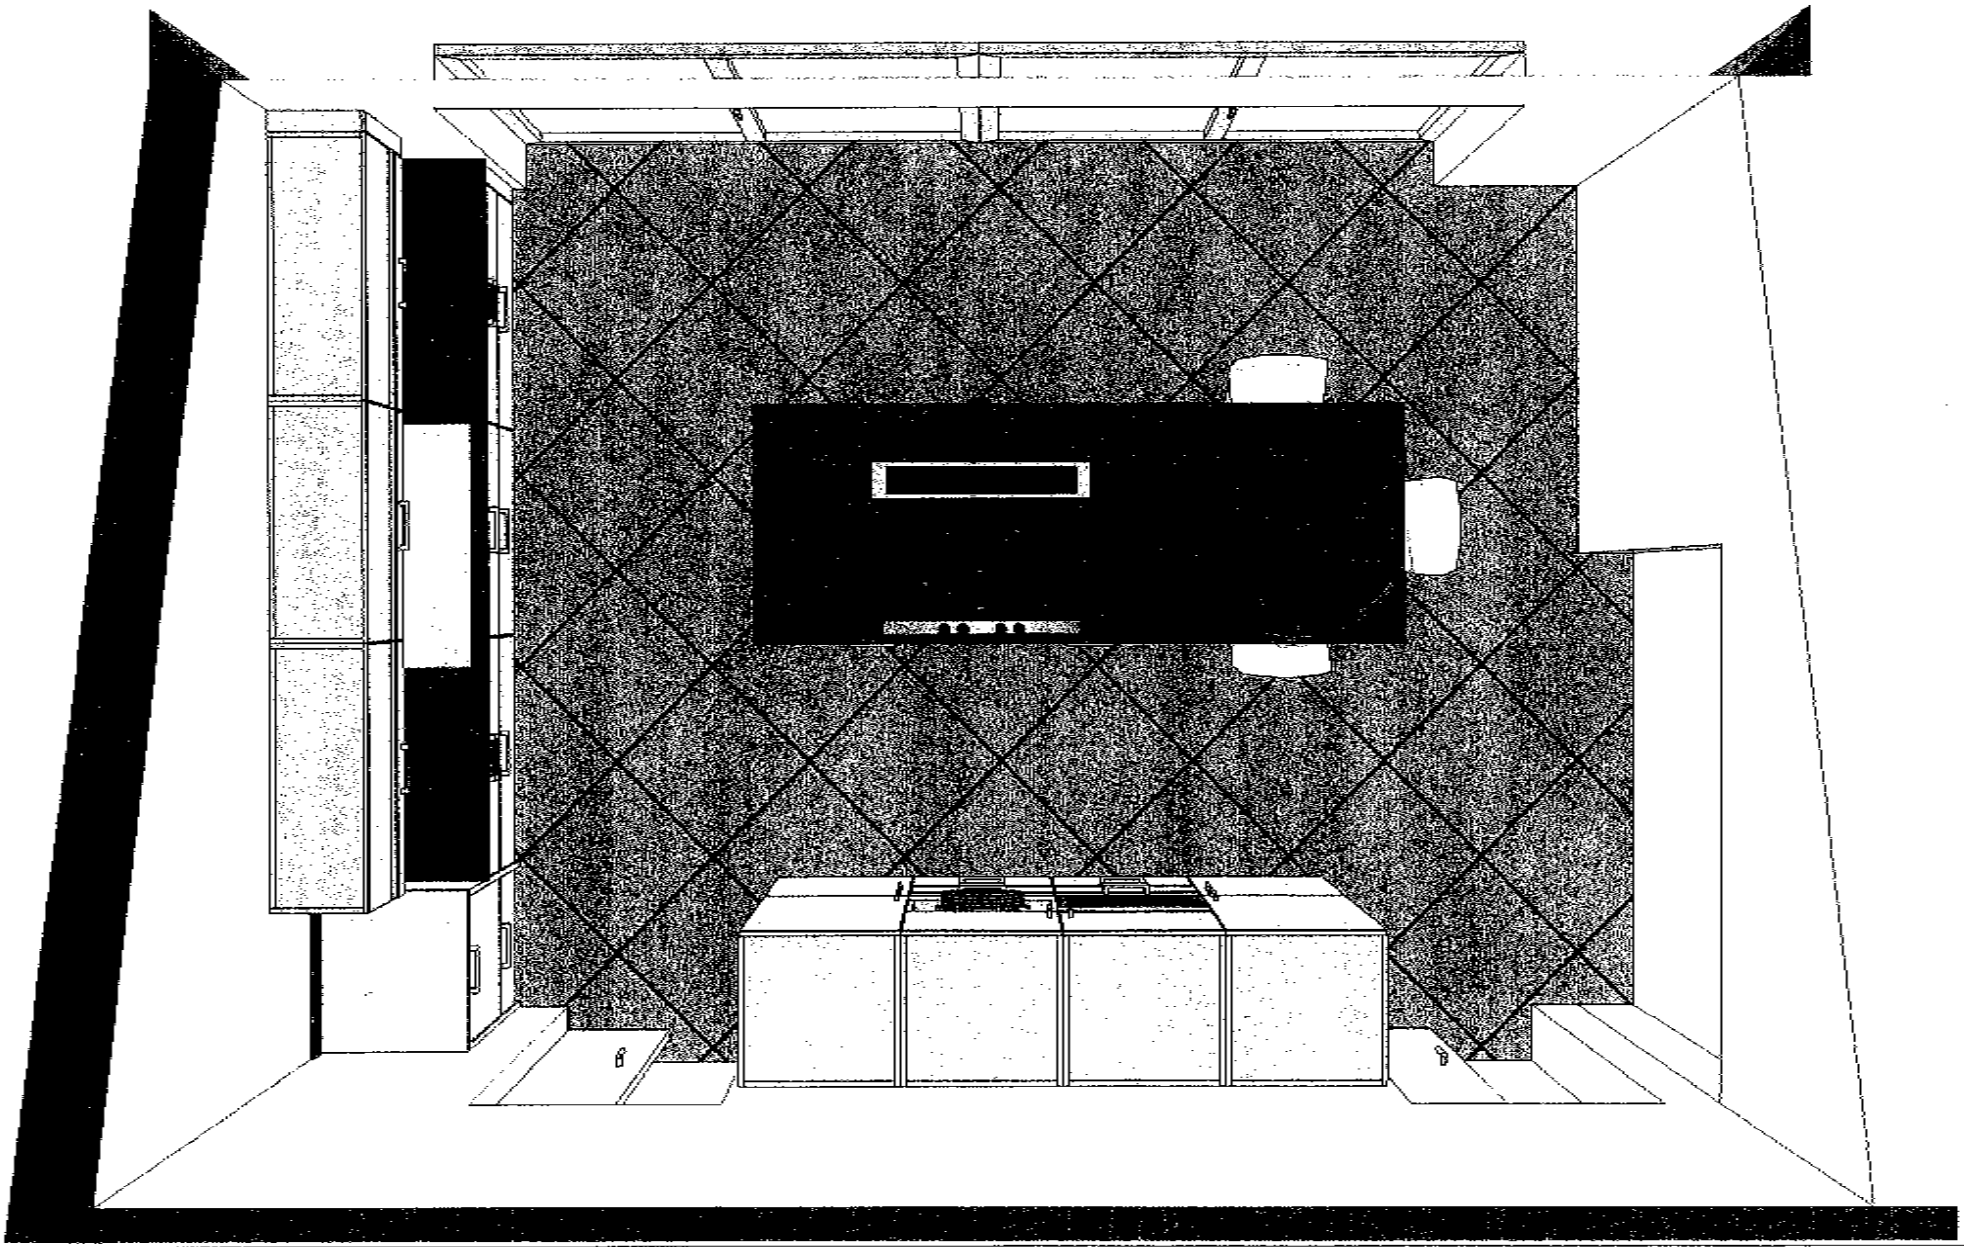
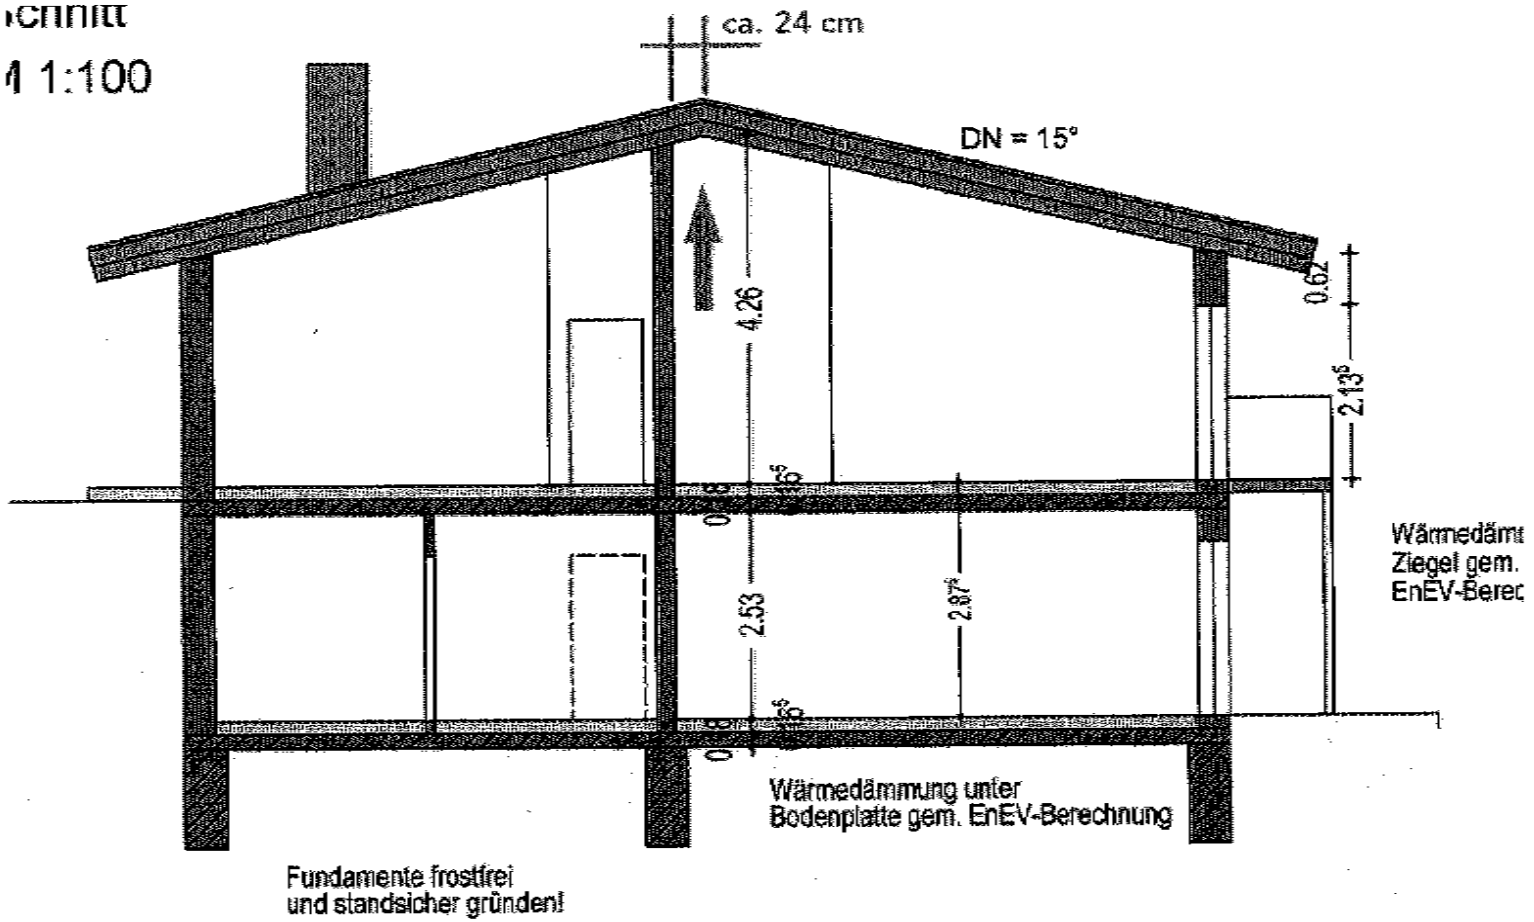

Doppelgarage
30.47 m²
Baugrenze
Baugrenze
Schlafen
22.17 m²
Bad
11.90 m²
WF
5.76 m²
Zimmer
13.64 m²
Diele
8.57 m²
Flur
1.59 m²
WC
5.63 m²
Koch
19.12 m²
32.93 m²
Essen / Wohnen
Kind
19.16 m²




ca. 24 cm
DN = 15°
4.26
0.62
2.13
2.53
2.87
Wärmedämmung unter
Bodenplatte gem. EnEV-Berechnung
Fundamente frostfrei
und standsicher gründen!