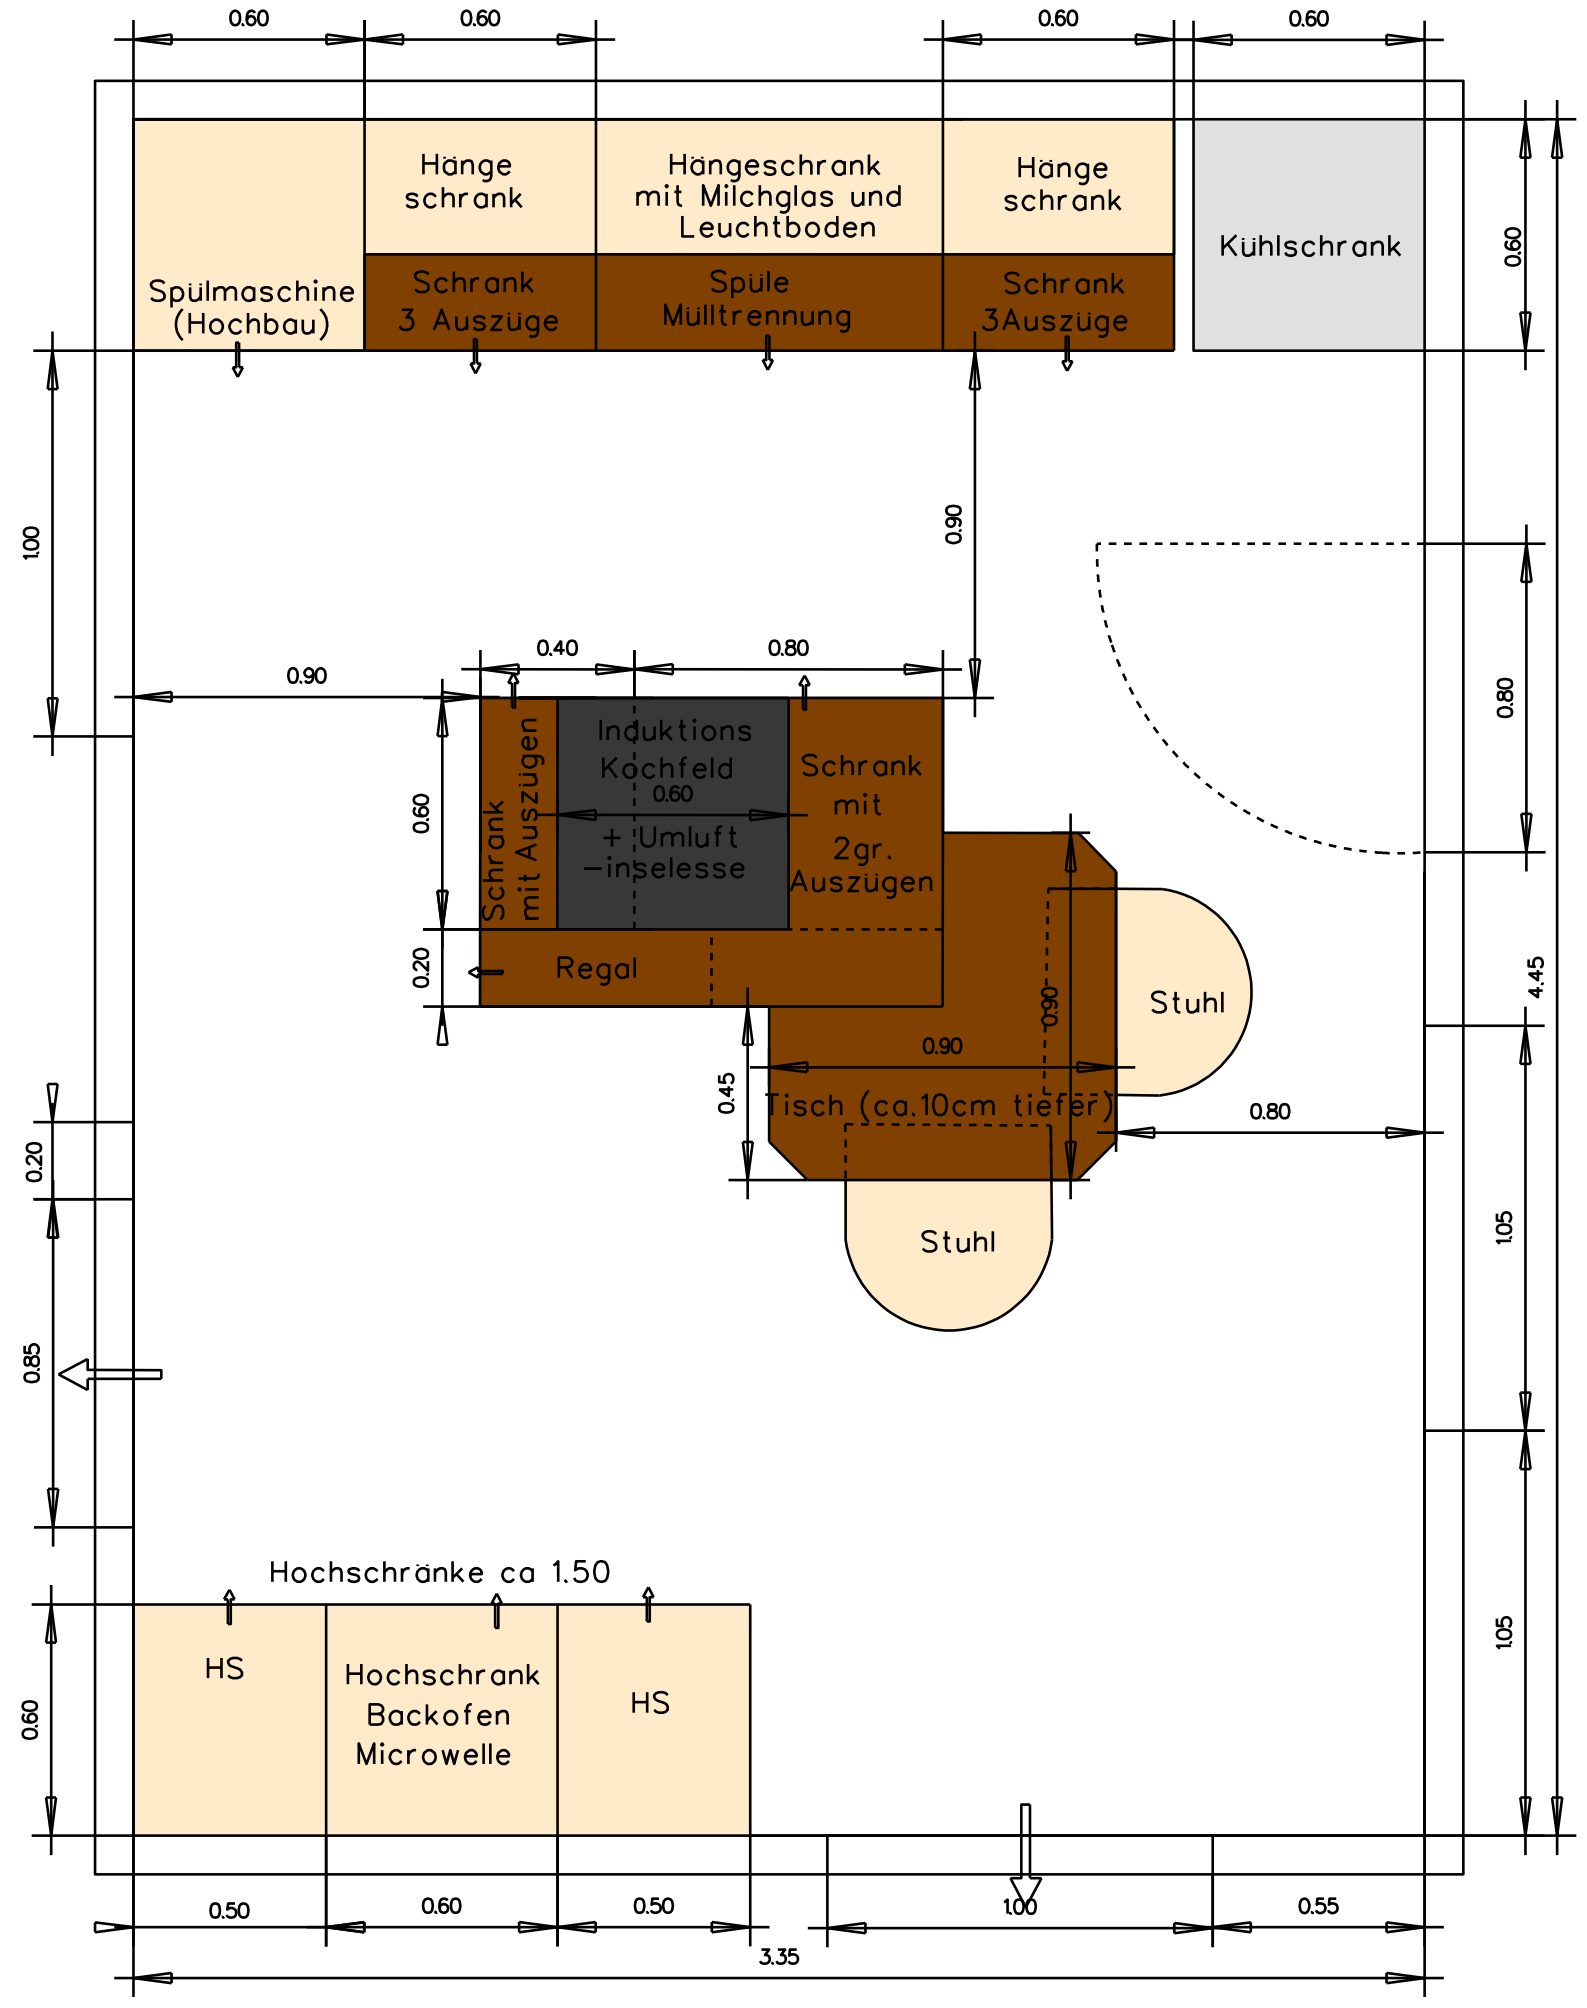

0.60
0.60
0.60
0.60
Hänge schrank
Hängeschrank mit Milchglas und Leuchtboden
Hänge schrank
Kühlschrank
Spülmaschine (Hochbau)
Schrank 3 Auszüge
Spüle Mülltrennung
Schrank 3Auszüge
0.60
1.00
0.90
0.40
0.80
0.90
0.80
Induktions Kochfeld
0.60
Schrank mit Auszügen
+ Umluft –inselesse
Schrank mit 2gr. Auszügen
0.60
0.20
Regal
0.90
Stuhl
4.45
0.45
Tisch (ca.10cm tiefer)
0.80
0.20
Stuhl
1.05
0.85
Hochschränke ca 1.50
HS
Hochschrank Backofen Microwelle
HS
0.60
1.05
0.50
0.60
0.50
1.00
0.55
3.35