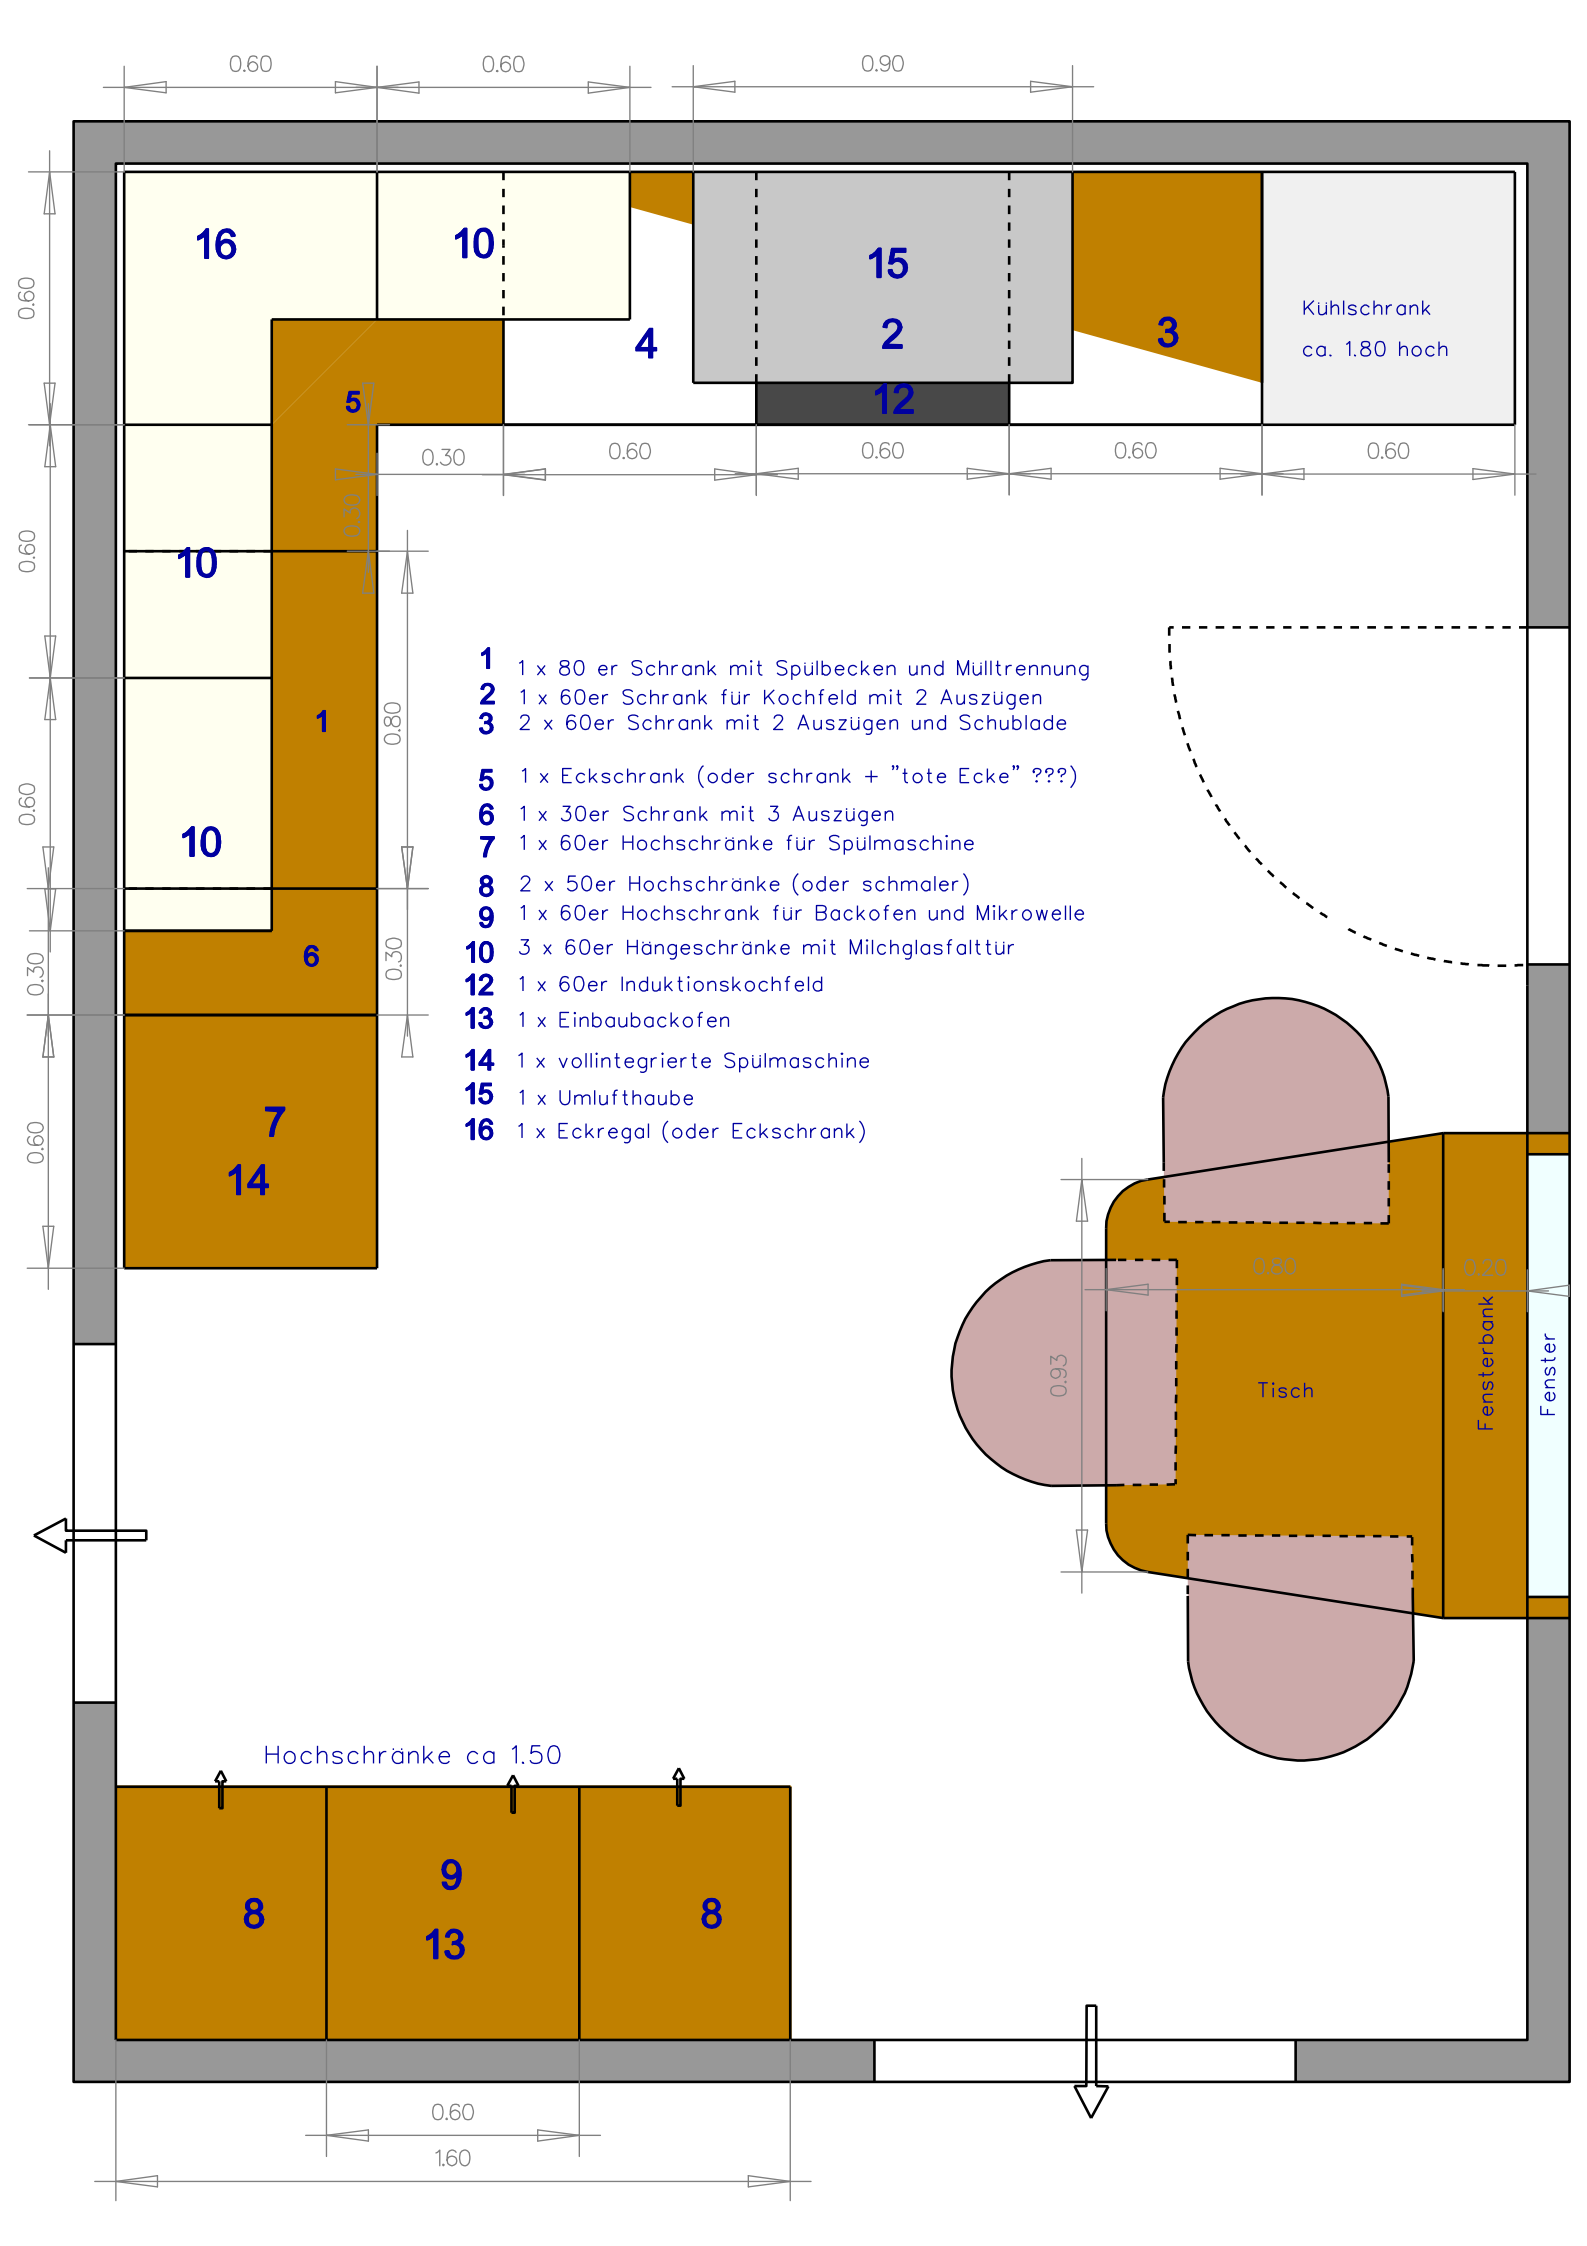
0.60
0.60
0.90
16
10
15
2
12
4
3
5
Kühlschrank
ca. 1.80 hoch
0.30
0.60
0.60
0.60
0.60
0.30
10
1
0.80
10
6
0.30
7
14
1 1 x 80 er Schrank mit Spülbecken und Mülltrennung
2 1 x 60er Schrank für Kochfeld mit 2 Auszügen
3 2 x 60er Schrank mit 2 Auszügen und Schublade
5 1 x Eckschrank (oder schrank + "tote Ecke" ???)
6 1 x 30er Schrank mit 3 Auszügen
7 1 x 60er Hochschränke für Spülmaschine
8 2 x 50er Hochschränke (oder schmaler)
9 1 x 60er Hochschrank für Backofen und Mikrowelle
10 3 x 60er Hängeschränke mit Milchglasfalttür
12 1 x 60er Induktionskochfeld
13 1 x Einbaubackofen
14 1 x vollintegrierte Spülmaschine
15 1 x Umlufthaube
16 1 x Eckregal (oder Eckschrank)
0.60
0.20
0.93
Tisch
Fensterbank
Fenster
Hochschränke ca 1.50
8
9
13
8
0.60
1.60