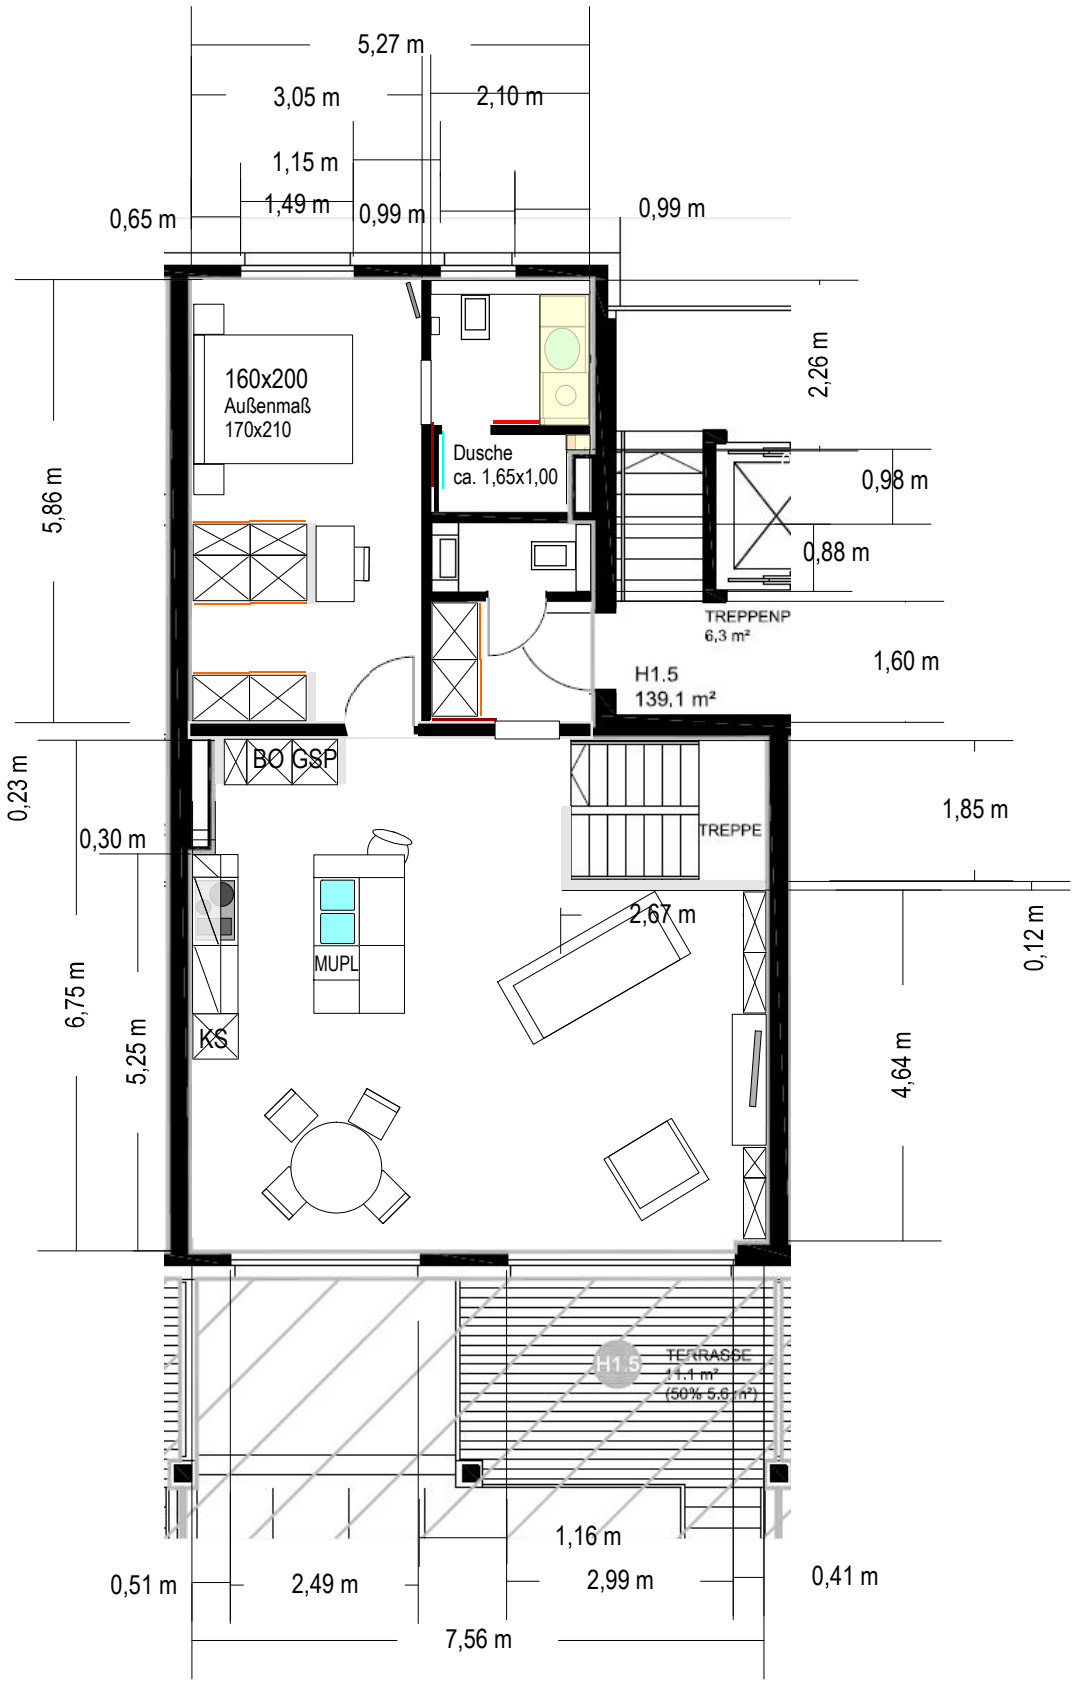
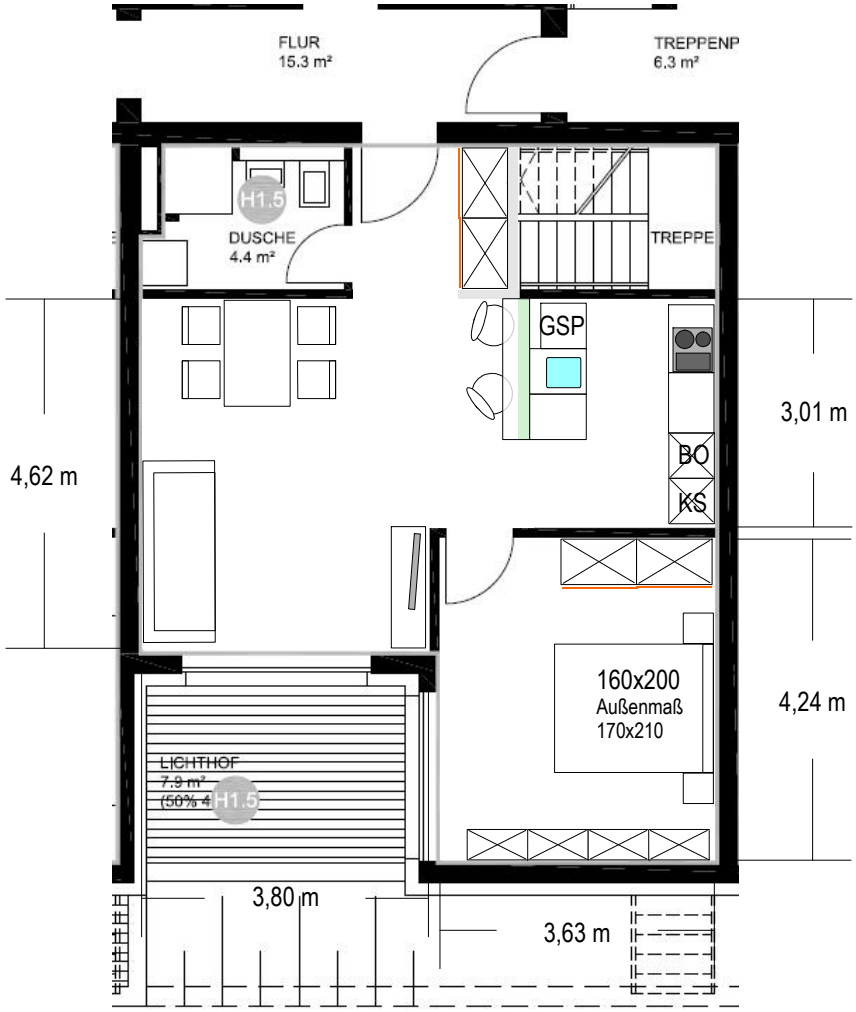

5,27 m
3,05 m
2,10 m
1,15 m
1,49 m
0,99 m
0,65 m
0,99 m
160x200
Außenmaß
170x210
Dusche
ca. 1,65x1,00
2,26 m
0,98 m
0,88 m
TREPPENP
6,3 m²
1,60 m
H1.5
139,1 m²
5,86 m
0,23 m
BO GSP
0,30 m
TREPPE
1,85 m
2,67 m
0,12 m
MUPL
KS
6,75 m
5,25 m
4,64 m
H1.5
TERRASSE
11,1 m²
(50% 5,6 m²)
1,16 m
0,51 m
2,49 m
2,99 m
0,41 m
7,56 m


FLUR
15.3 m²
TREPPENP
6.3 m²
H1.5
DUSCHE
4.4 m²
TREPPE
GSP
BO
KS
4,62 m
3,01 m
160x200
Außenmaß
170x210
4,24 m
LICHTHOF
7.9 m²
(50% 4
H1.5
3,80 m
3,63 m