




# Grundriss

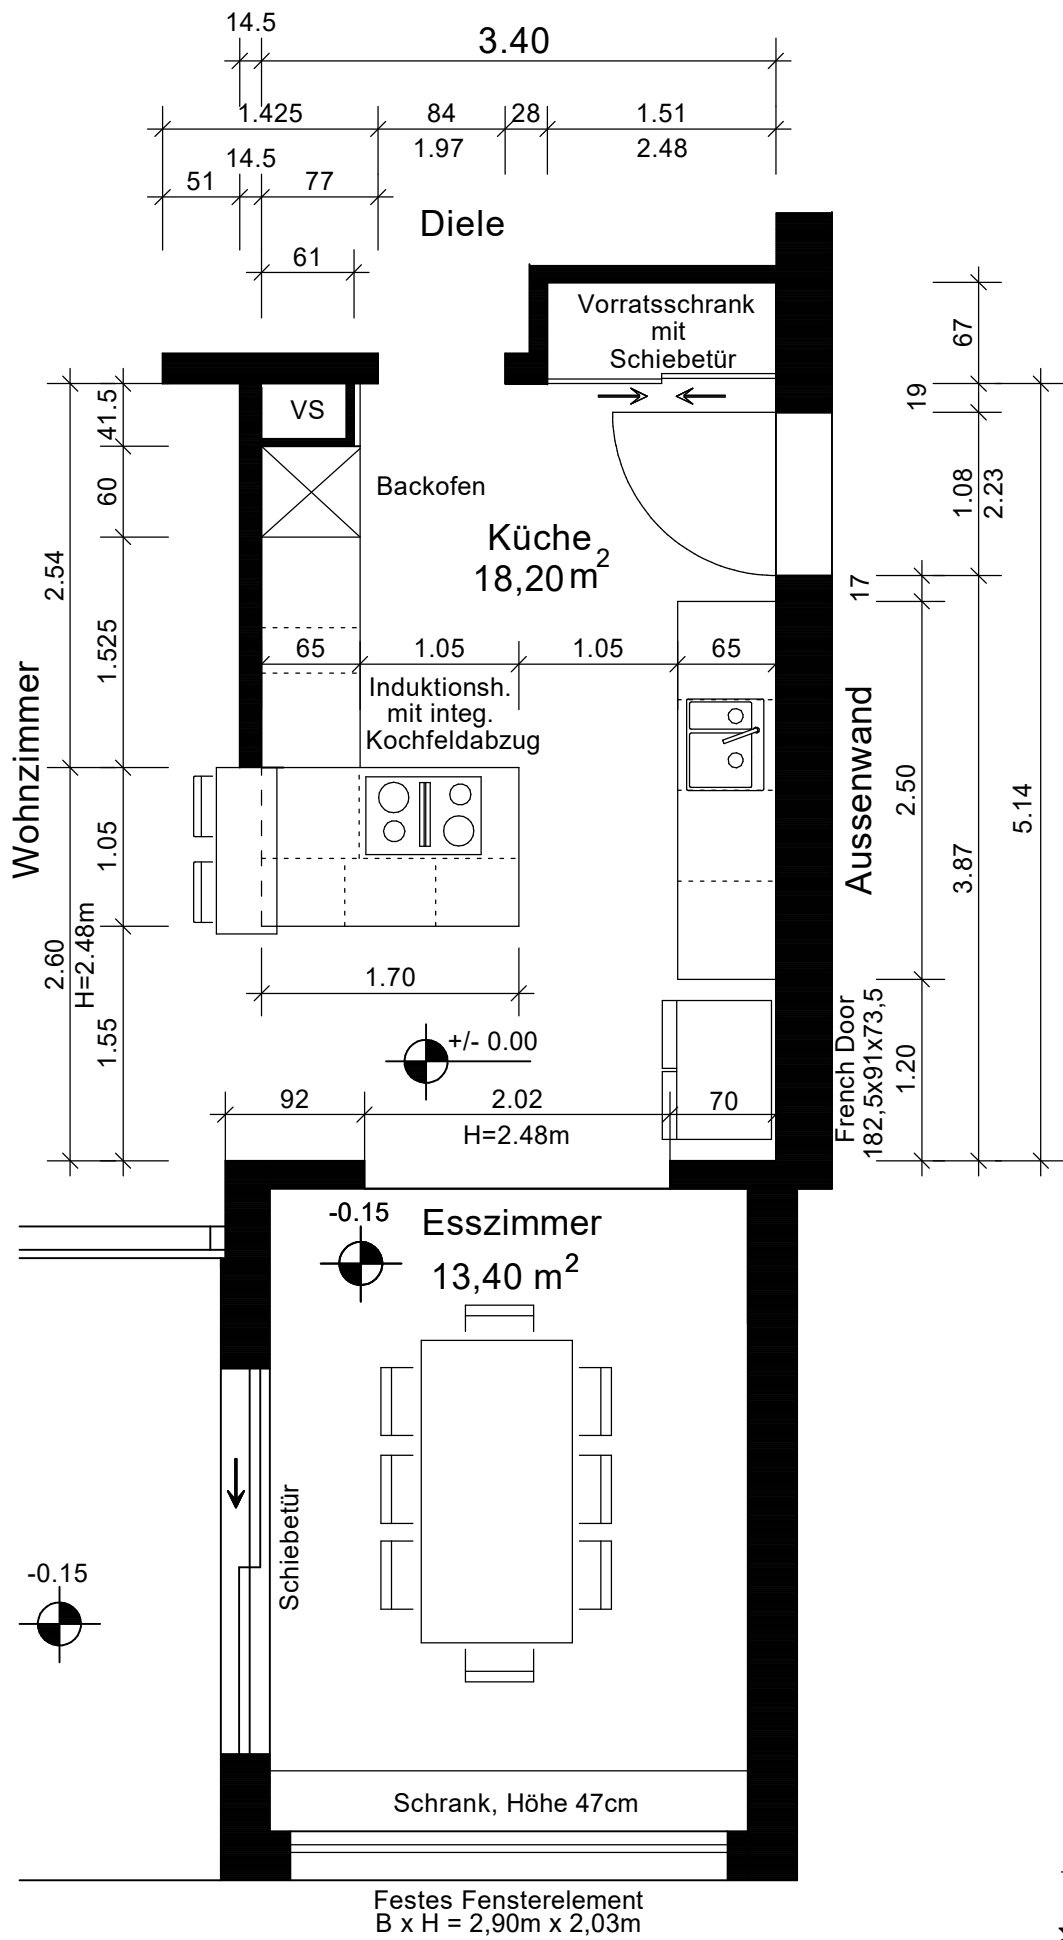


## Blickrichtung Aussenwand

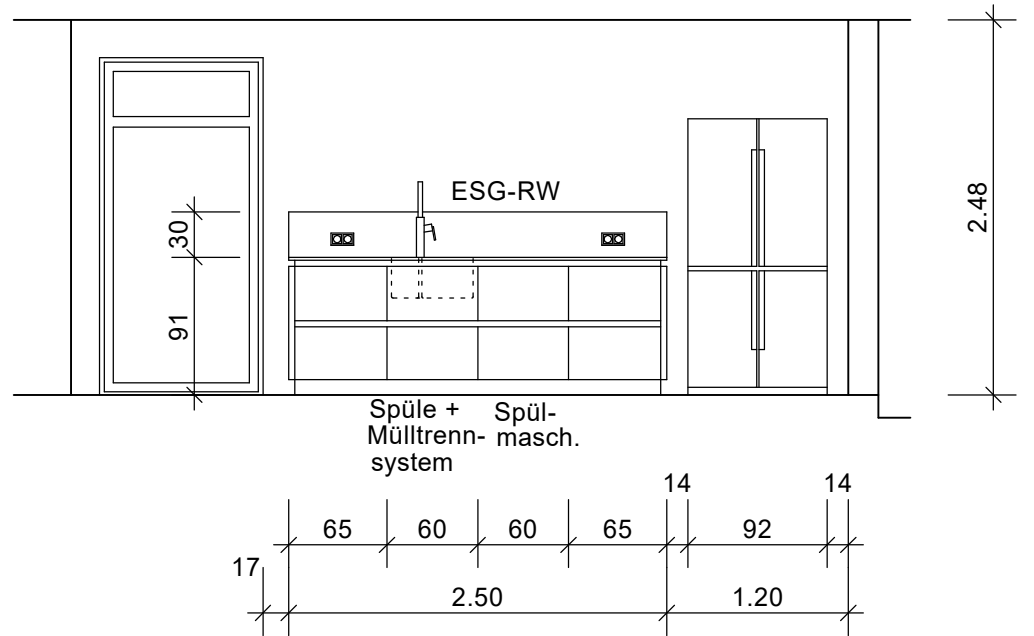

## Blickrichtung Wohnzimmer

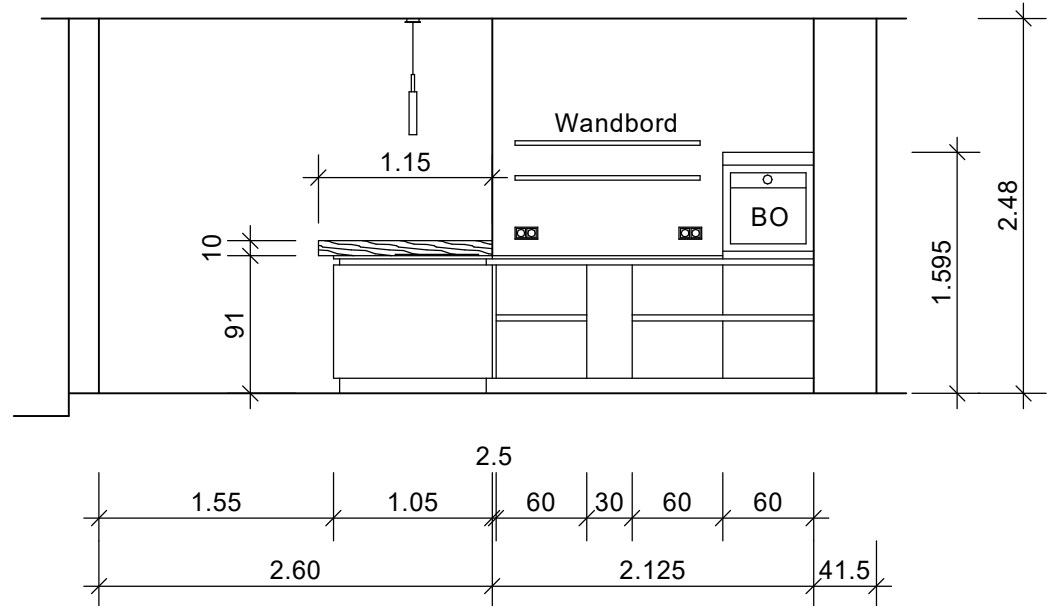

## Blickrichtung Diele

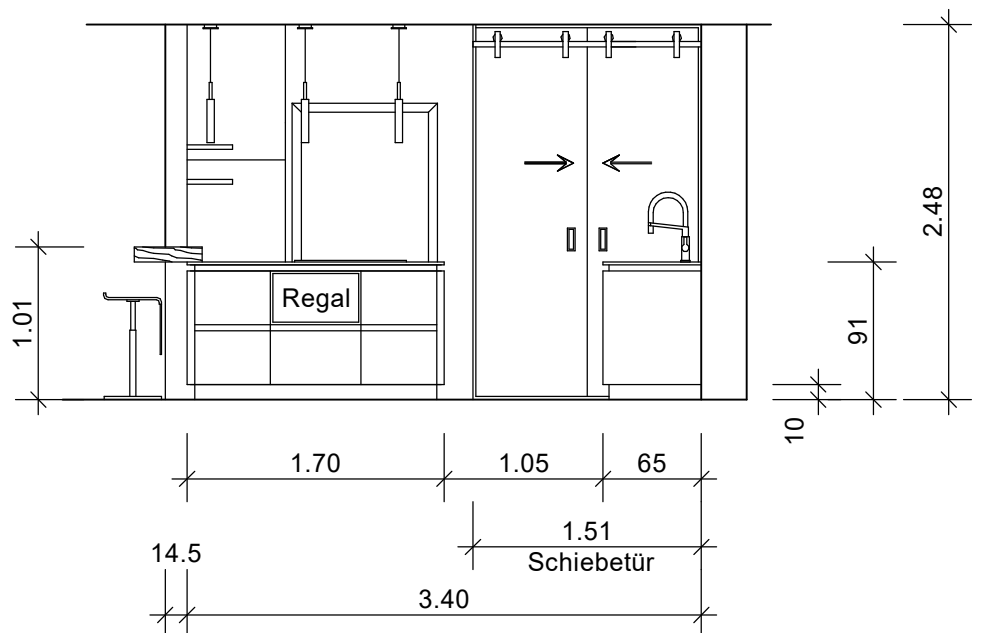

## Blickrichtung vom Wohnzimmer

