




Grundriss

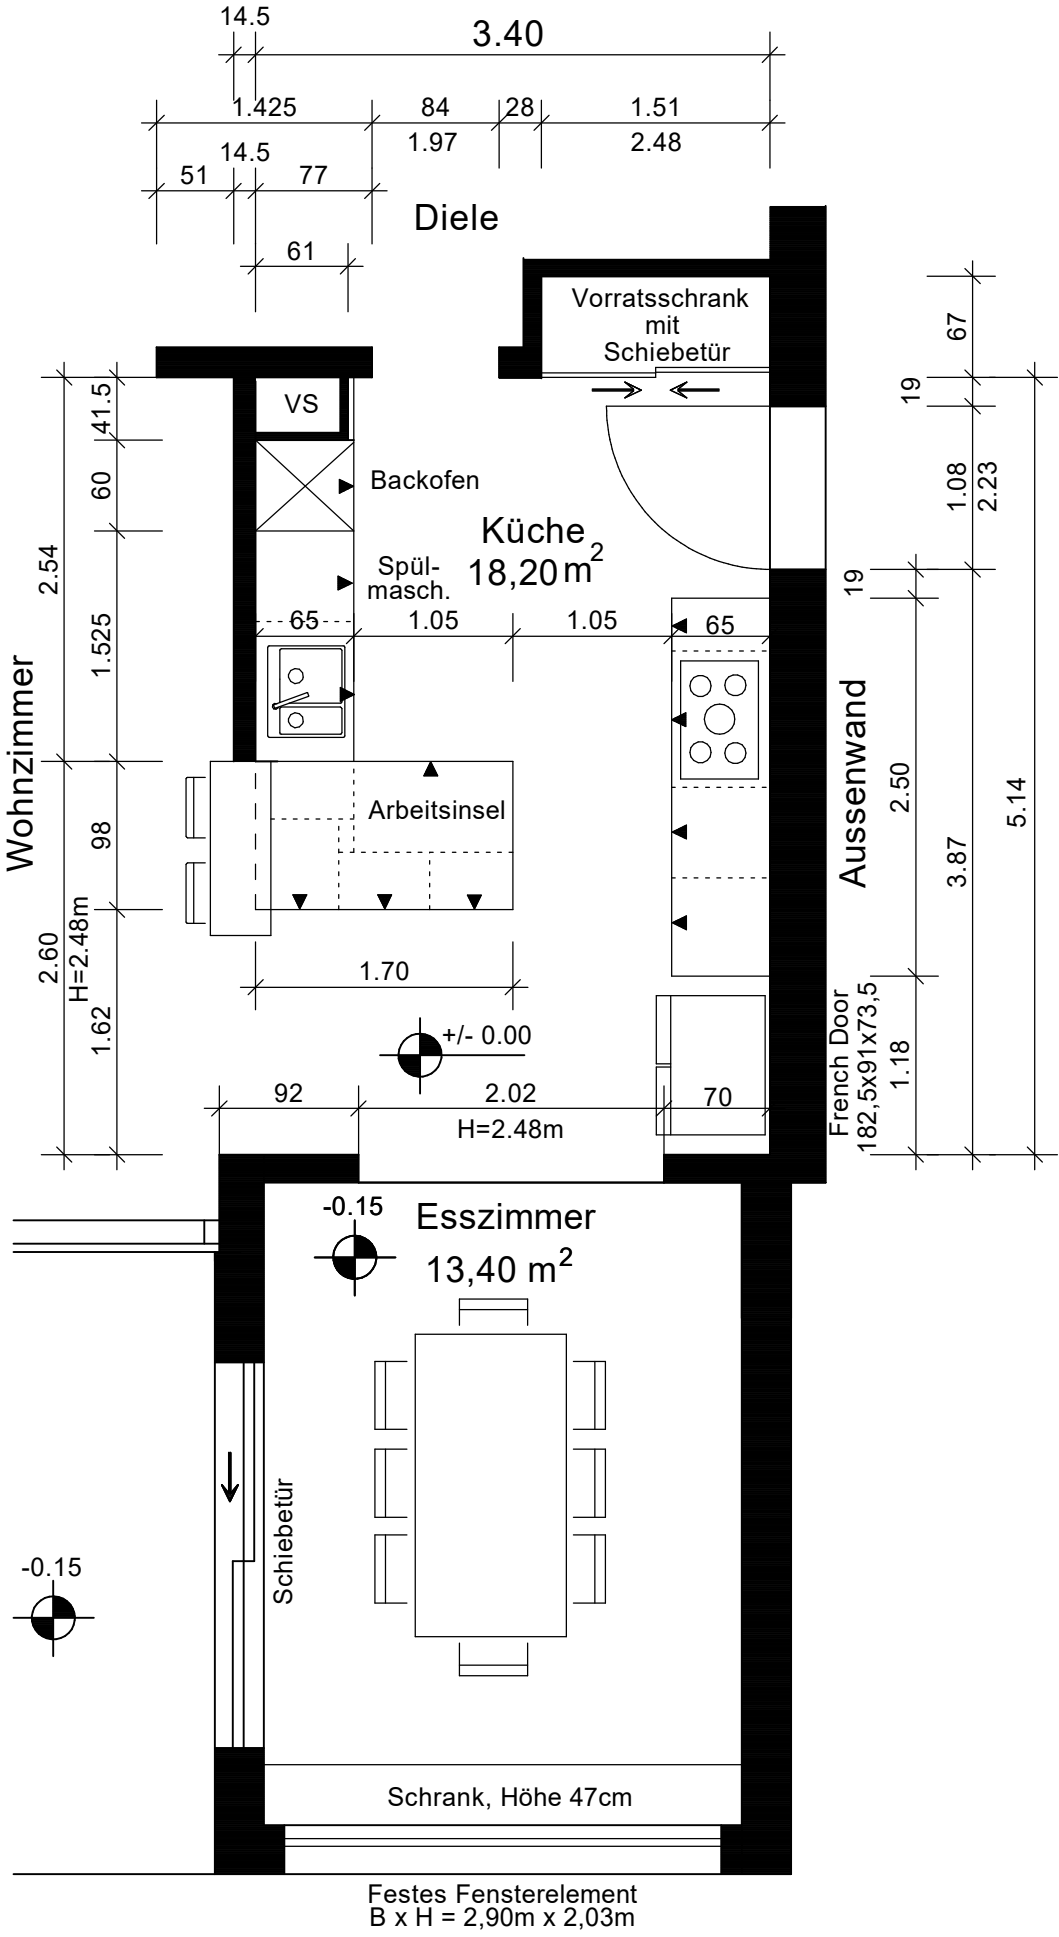


Blickrichtung Aussenwand

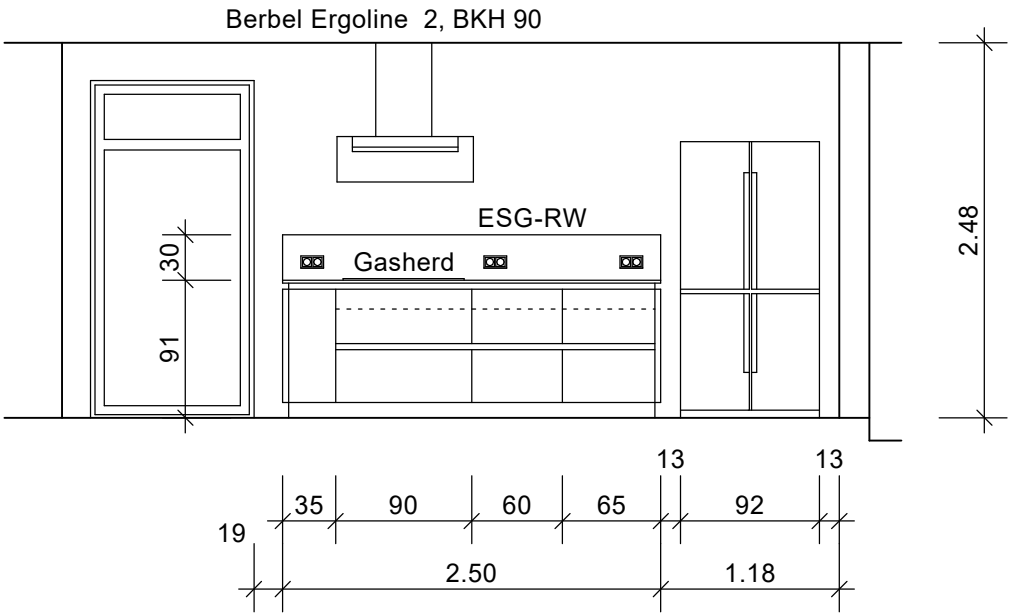


Blickrichtung Wohnzimmer

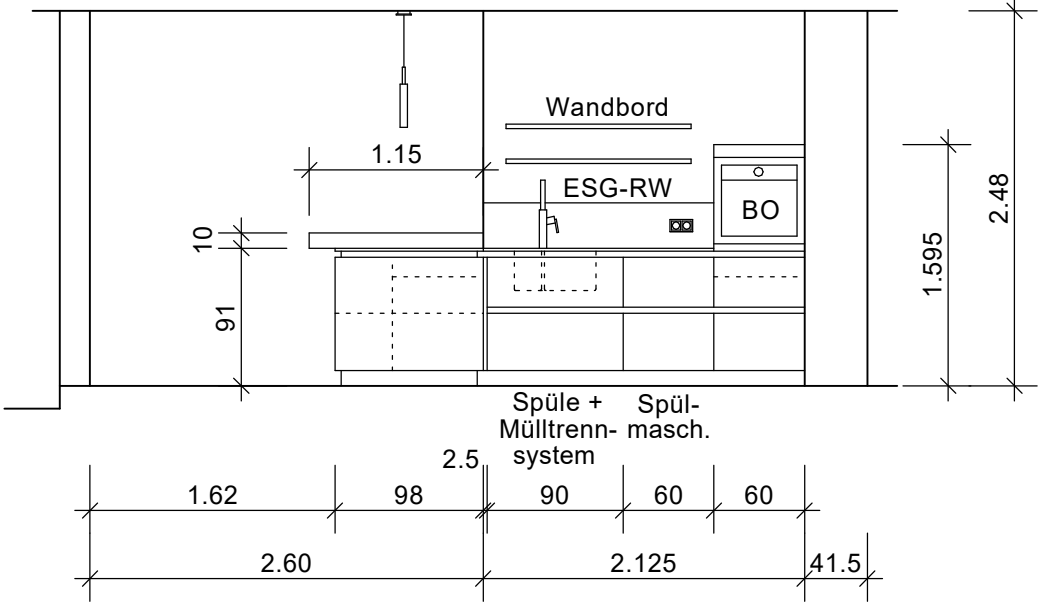

Blickrichtung Diele

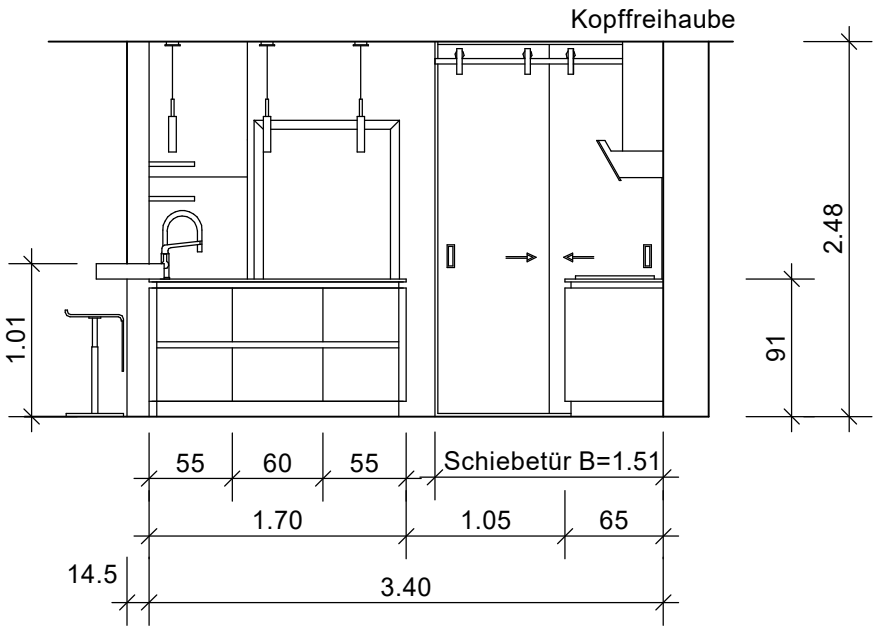

Blickrichtung Esszimmer

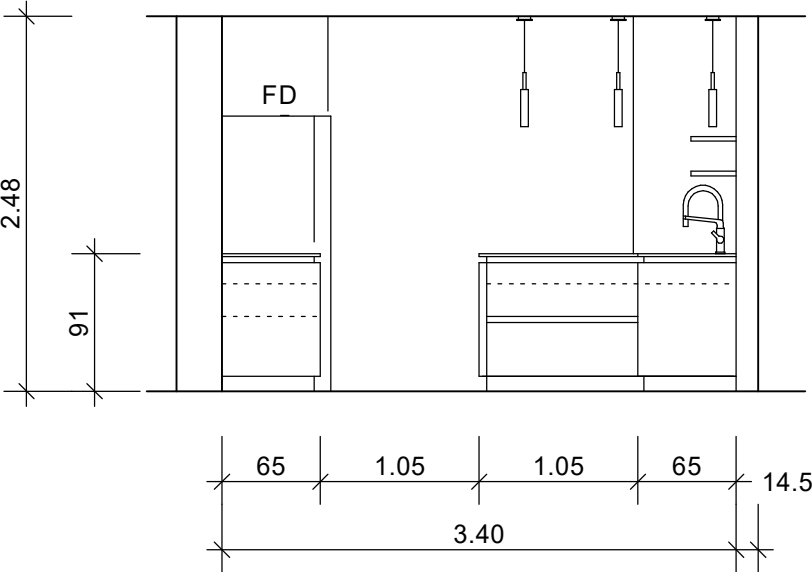

Blickrichtung vom Wohnzimmer

