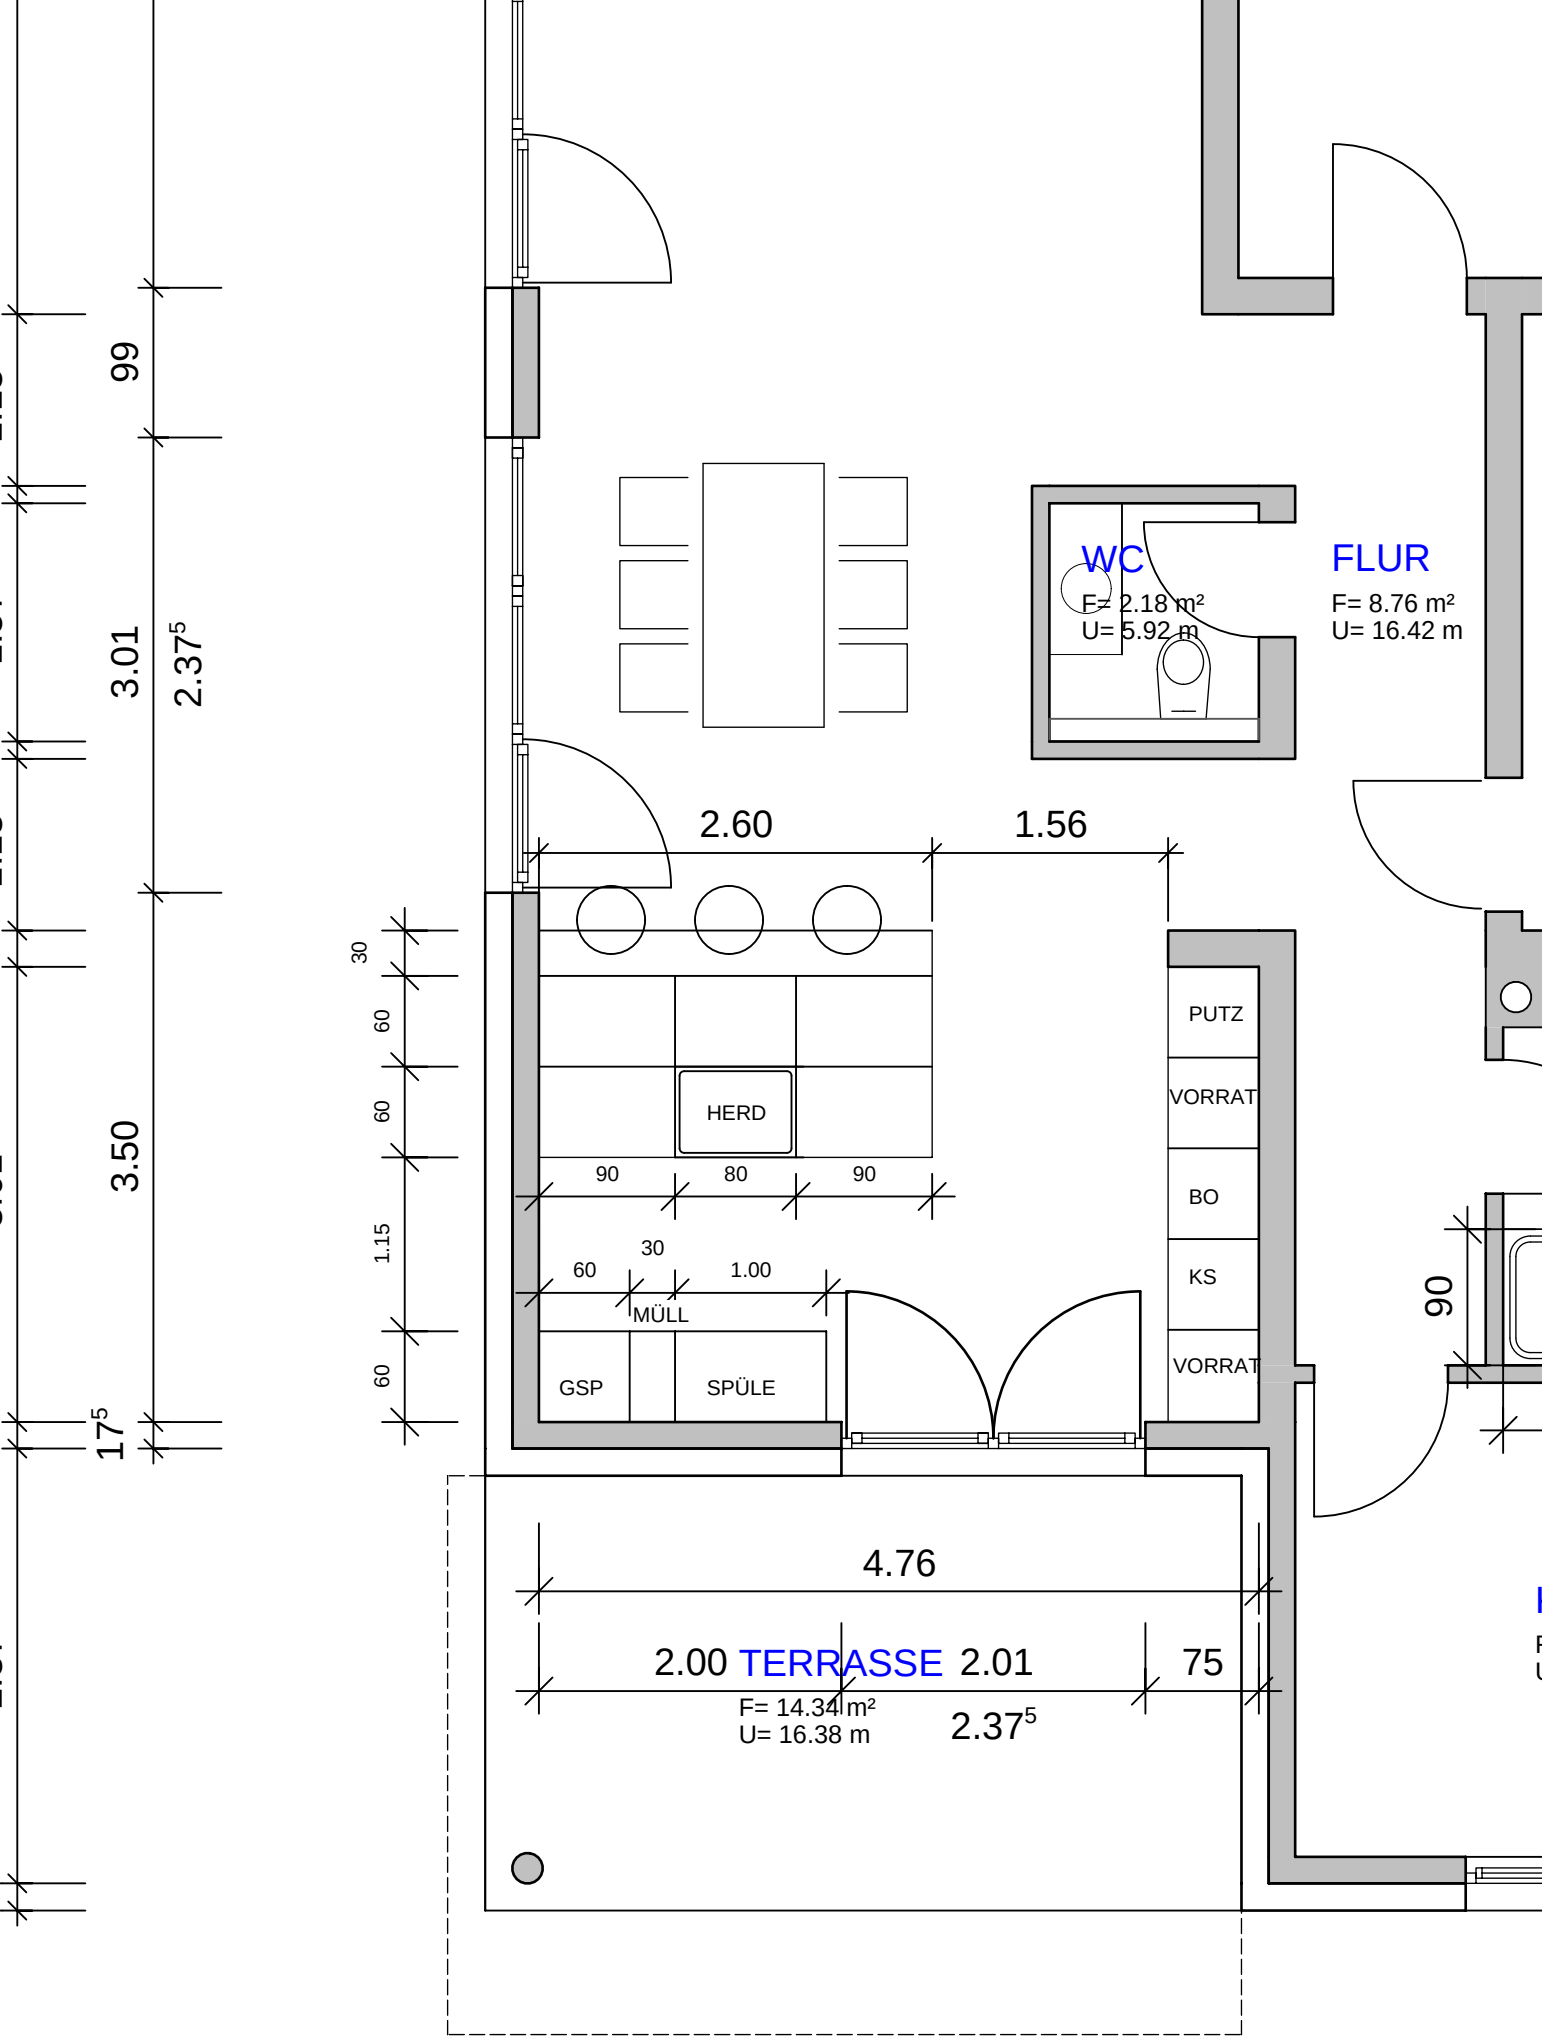

99
3.01
2.37⁵
3.50
17⁵
WC
F= 2.18 m²
U= 5.92 m
FLUR
F= 8.76 m²
U= 16.42 m
2.60
1.56
30
60
60
1.15
60
HERD
90
80
90
30
60
1.00
MÜLL
GSP
SPÜLE
PUTZ
VORRAT
BO
KS
VORRAT
90
4.76
2.00 TERRASSE 2.01
75
F= 14.34 m²
U= 16.38 m
2.37⁵