

RA ... Raffstore
Ro .... Rolladen
I ... Insektenschutz

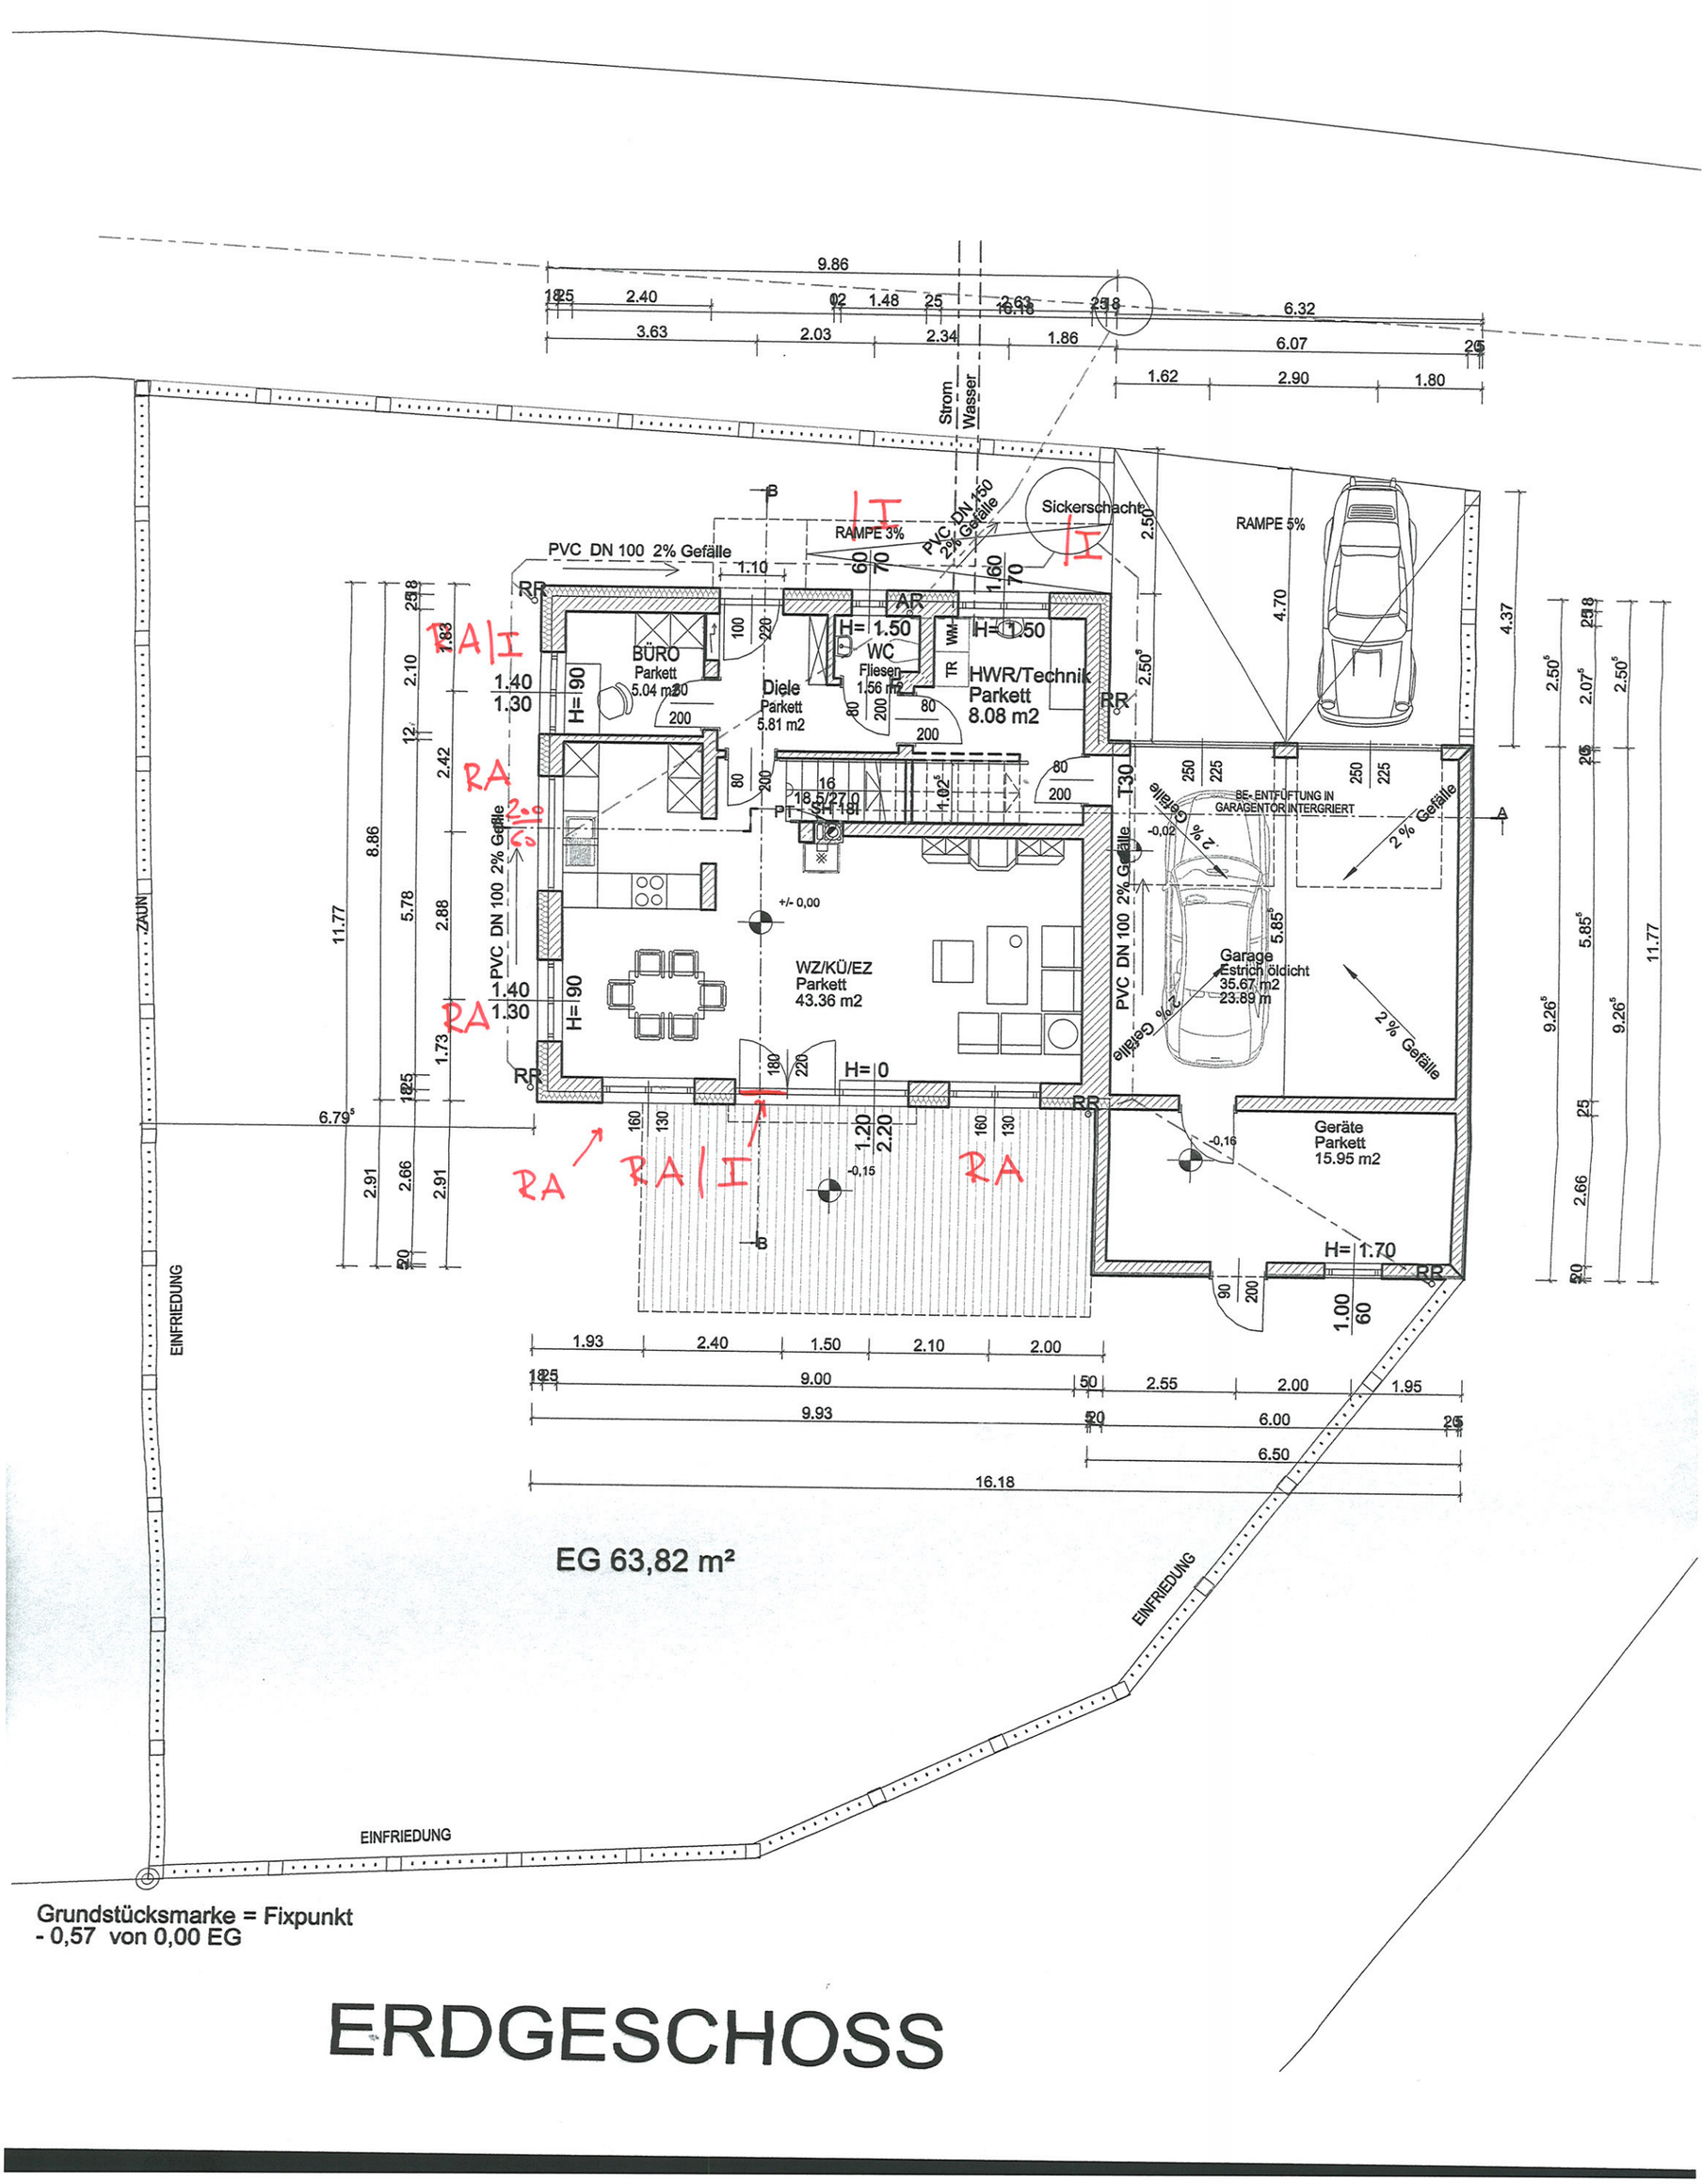

Grundstücksmarke = Fixpunkt
- 0,57 von 0,00 EG

ERDGESCHOSS

PERSPEKTIVE

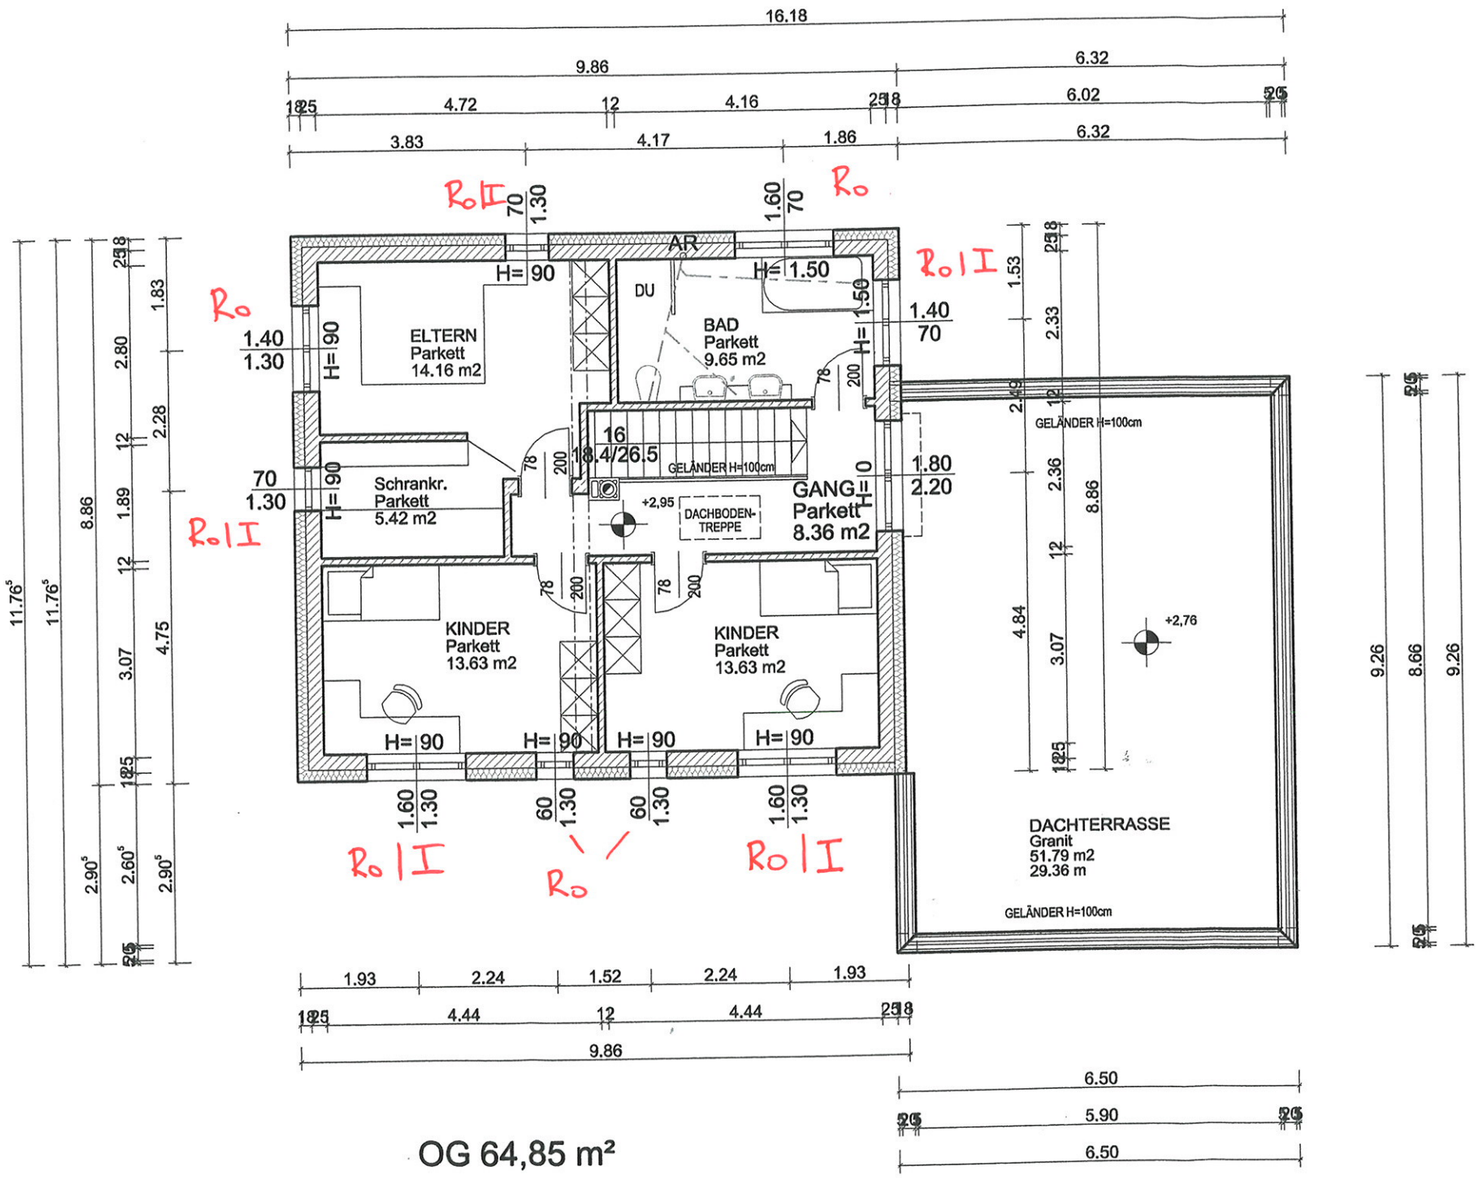

OG 64,85 m²

OBERGESCHOSS