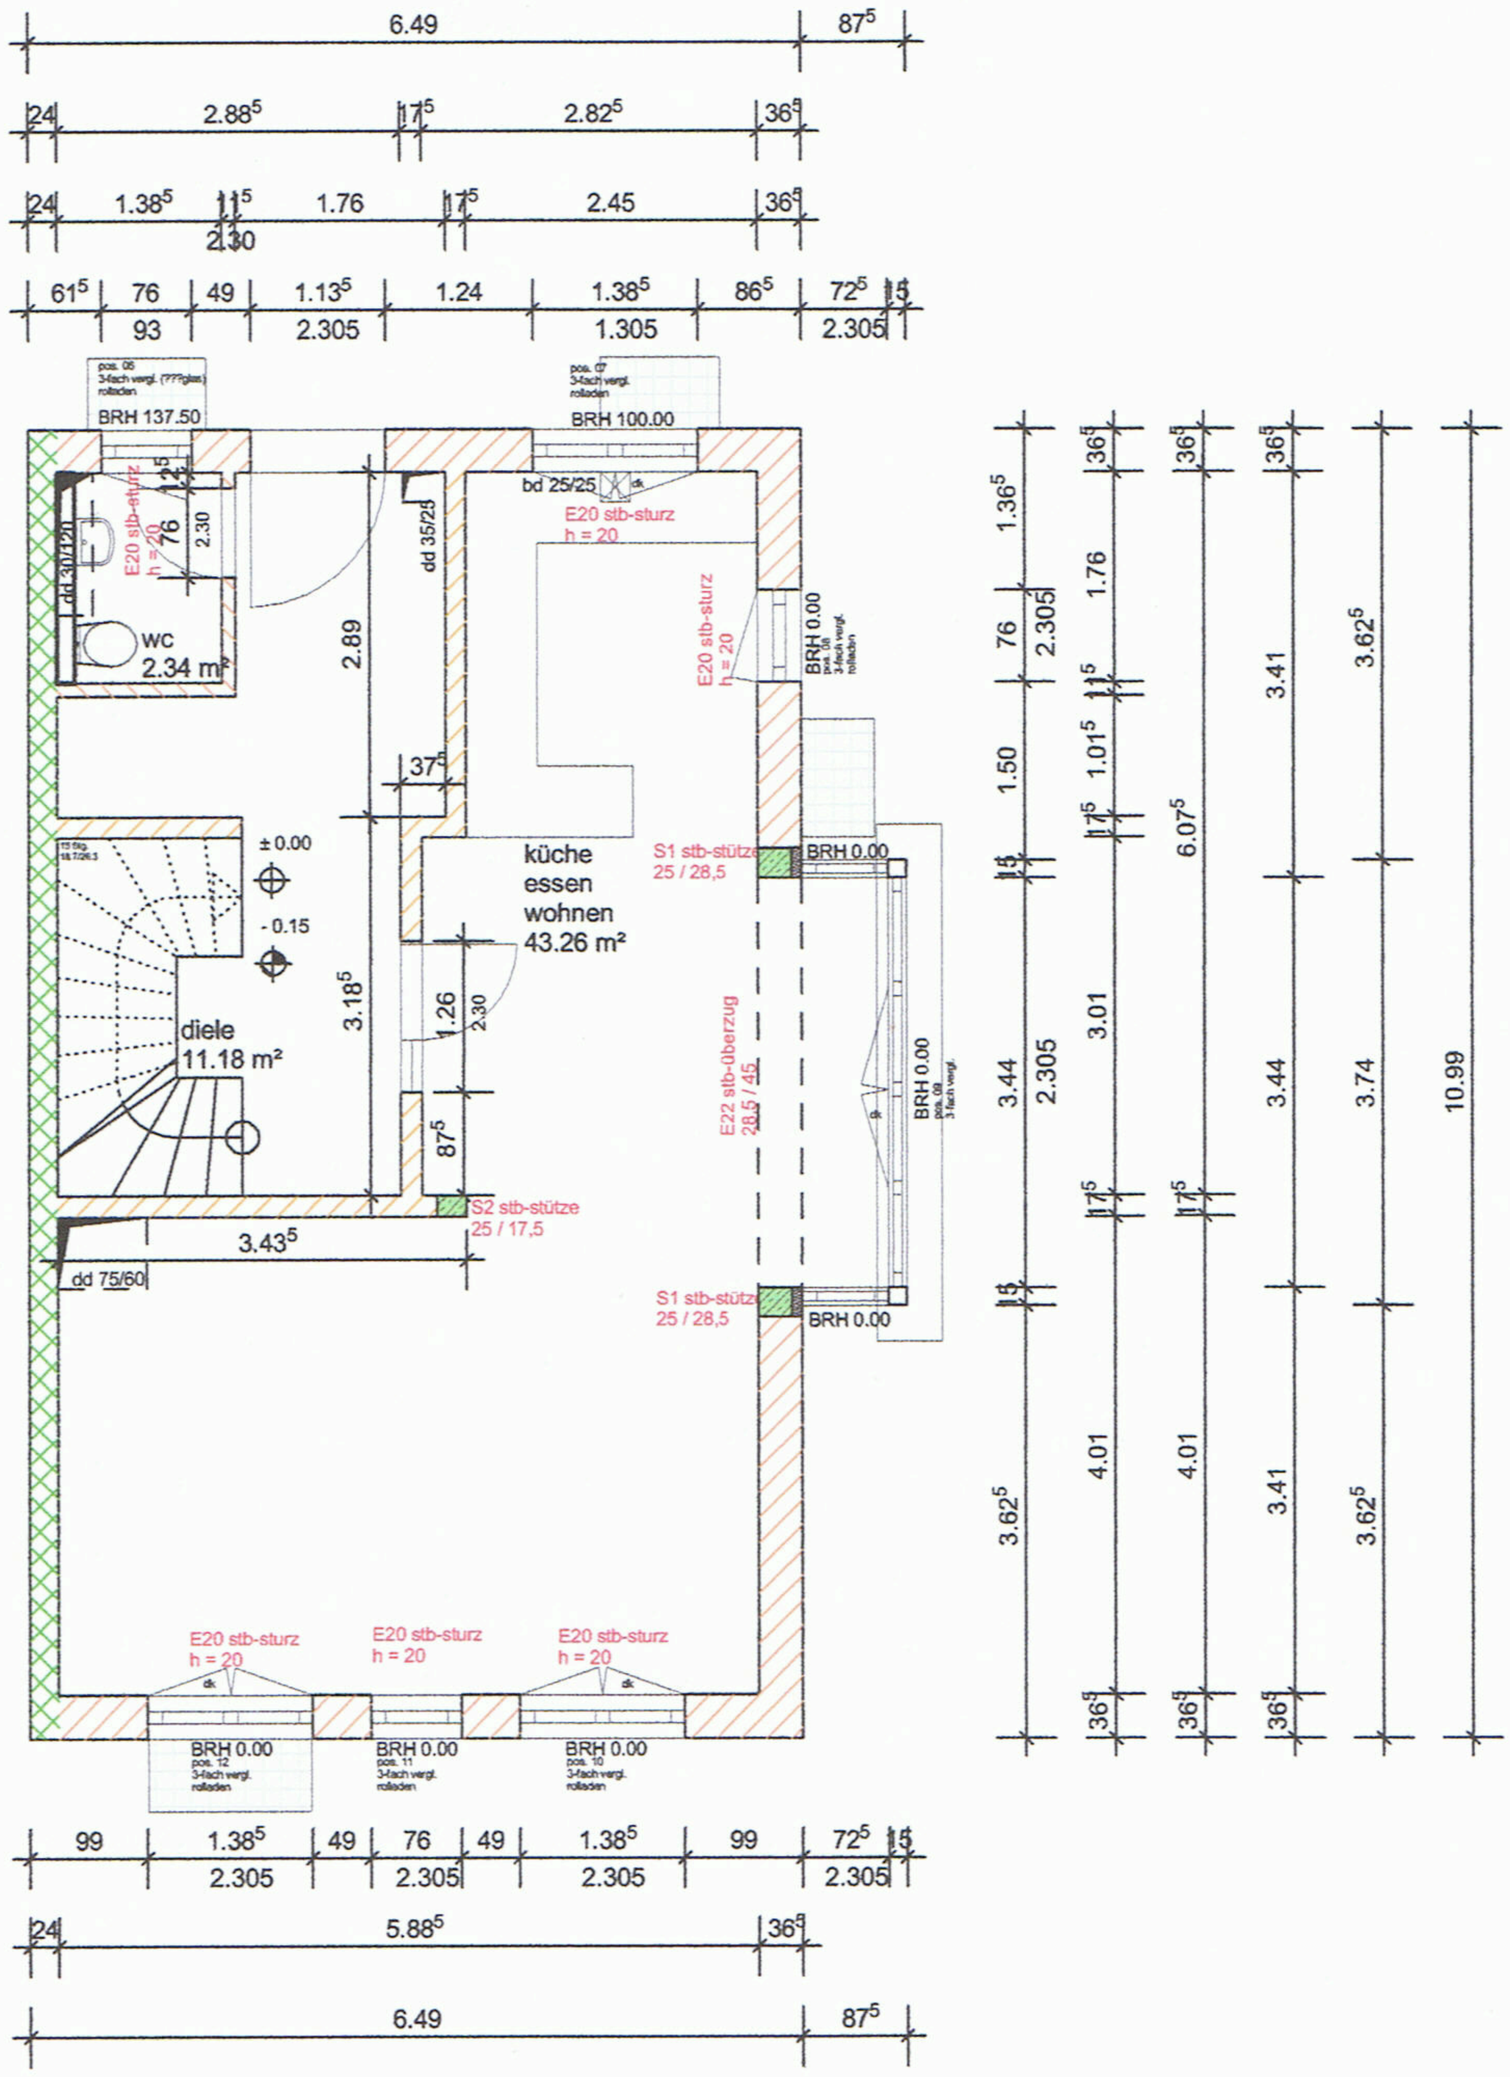
6.49
87⁵
24
2.88⁵
17⁵
2.82⁵
36⁵
1.38⁵
11⁵
1.76
2.45
61⁵
76
49
1.13⁵
1.24
1.38⁵
86⁵
72⁵
93
2.305
1.305
BRH 137.50
BRH 100.00
E20 stb-sturz
h = 20
bd 25/25
dd 30/120
dd 35/25
wc
2.34 m²
2.89
37⁵
± 0.00
- 0.15
küche
essen
wohnen
43.26 m²
diele
11.18 m²
3.18⁵
1.26
2.30
87⁵
S2 stb-stütze
25 / 17,5
3.43⁵
dd 75/60
S1 stb-stütze
25 / 28,5
E22 stb-überzug
28,5 / 45
BRH 0.00
1.36⁵
1.50
1.01⁵
6.07⁵
3.44
3.01
4.01
3.41
3.62⁵
3.74
10.99
99
5.88⁵
6.49