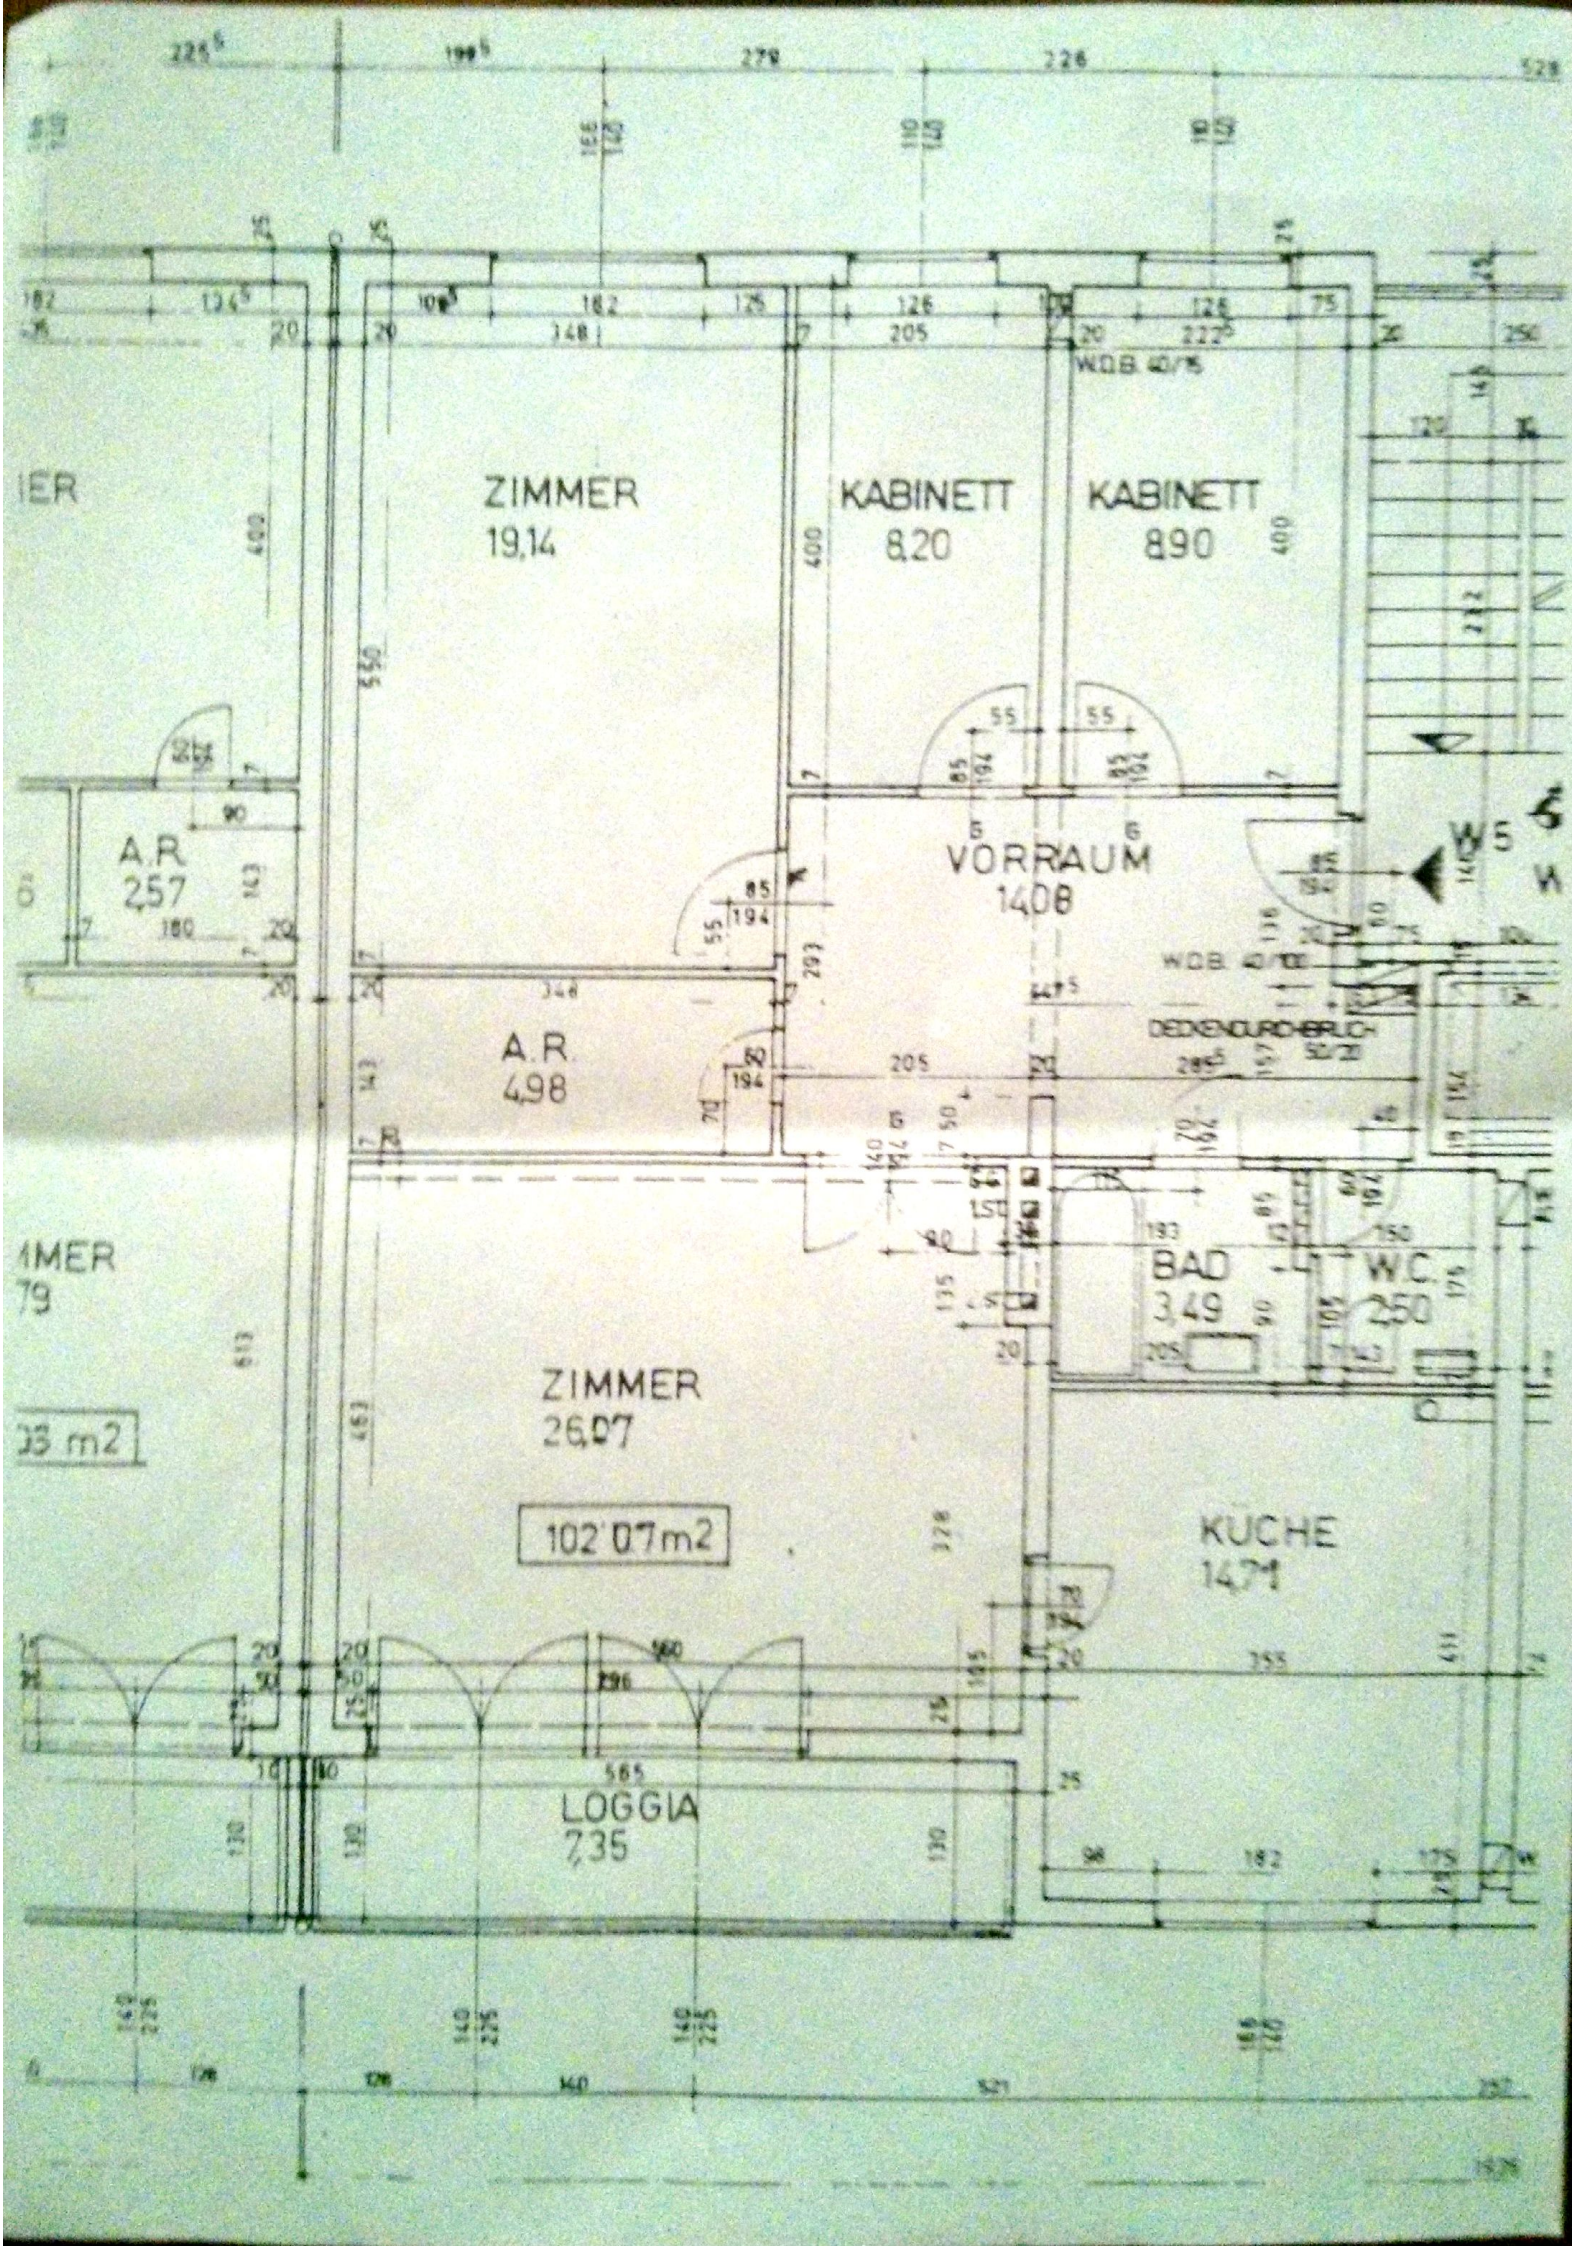

ZIMMER
19,14
KABINETT
8,20
KABINETT
8,90
A.R.
2,57
VORRAUM
1,408
A.R.
4,98
BAD
3,49
W.C.
2,50
ZIMMER
26,07
102'07m2
KÜCHE
14,71
LOGGIA
2,35
W.D.B. 40/75
W.D.B. 40/100
DECKENDURCHBRUCH
50/20